

**Legenda**

- Aerogeneratore
- Cavidotto MT 30kV
- SSEU (Sottostazione Elettrica Utente) 30/150 kV
- Limiti Amministrativi Comunali

**COMPONENTI PAESAGGIO AMBIENTALE**

**Natura e Subnaturali**

- Boschi
- Vegetazione a macchia e in aree umide


**Aree Seminalturali**

- Praterie, Sugherete, Castagneti e alberi da frutto

**Aree ad utilizzo Agroforestale**

- Aree agroforestali
- Colture specializzate ed arboree
- Colture erbacee specializzate
- Impianti boschivi artificiali

Fonte layer: Geoportale Sardegna  
 Sito Internet "https://webgis2.regione.sardegna.it/"

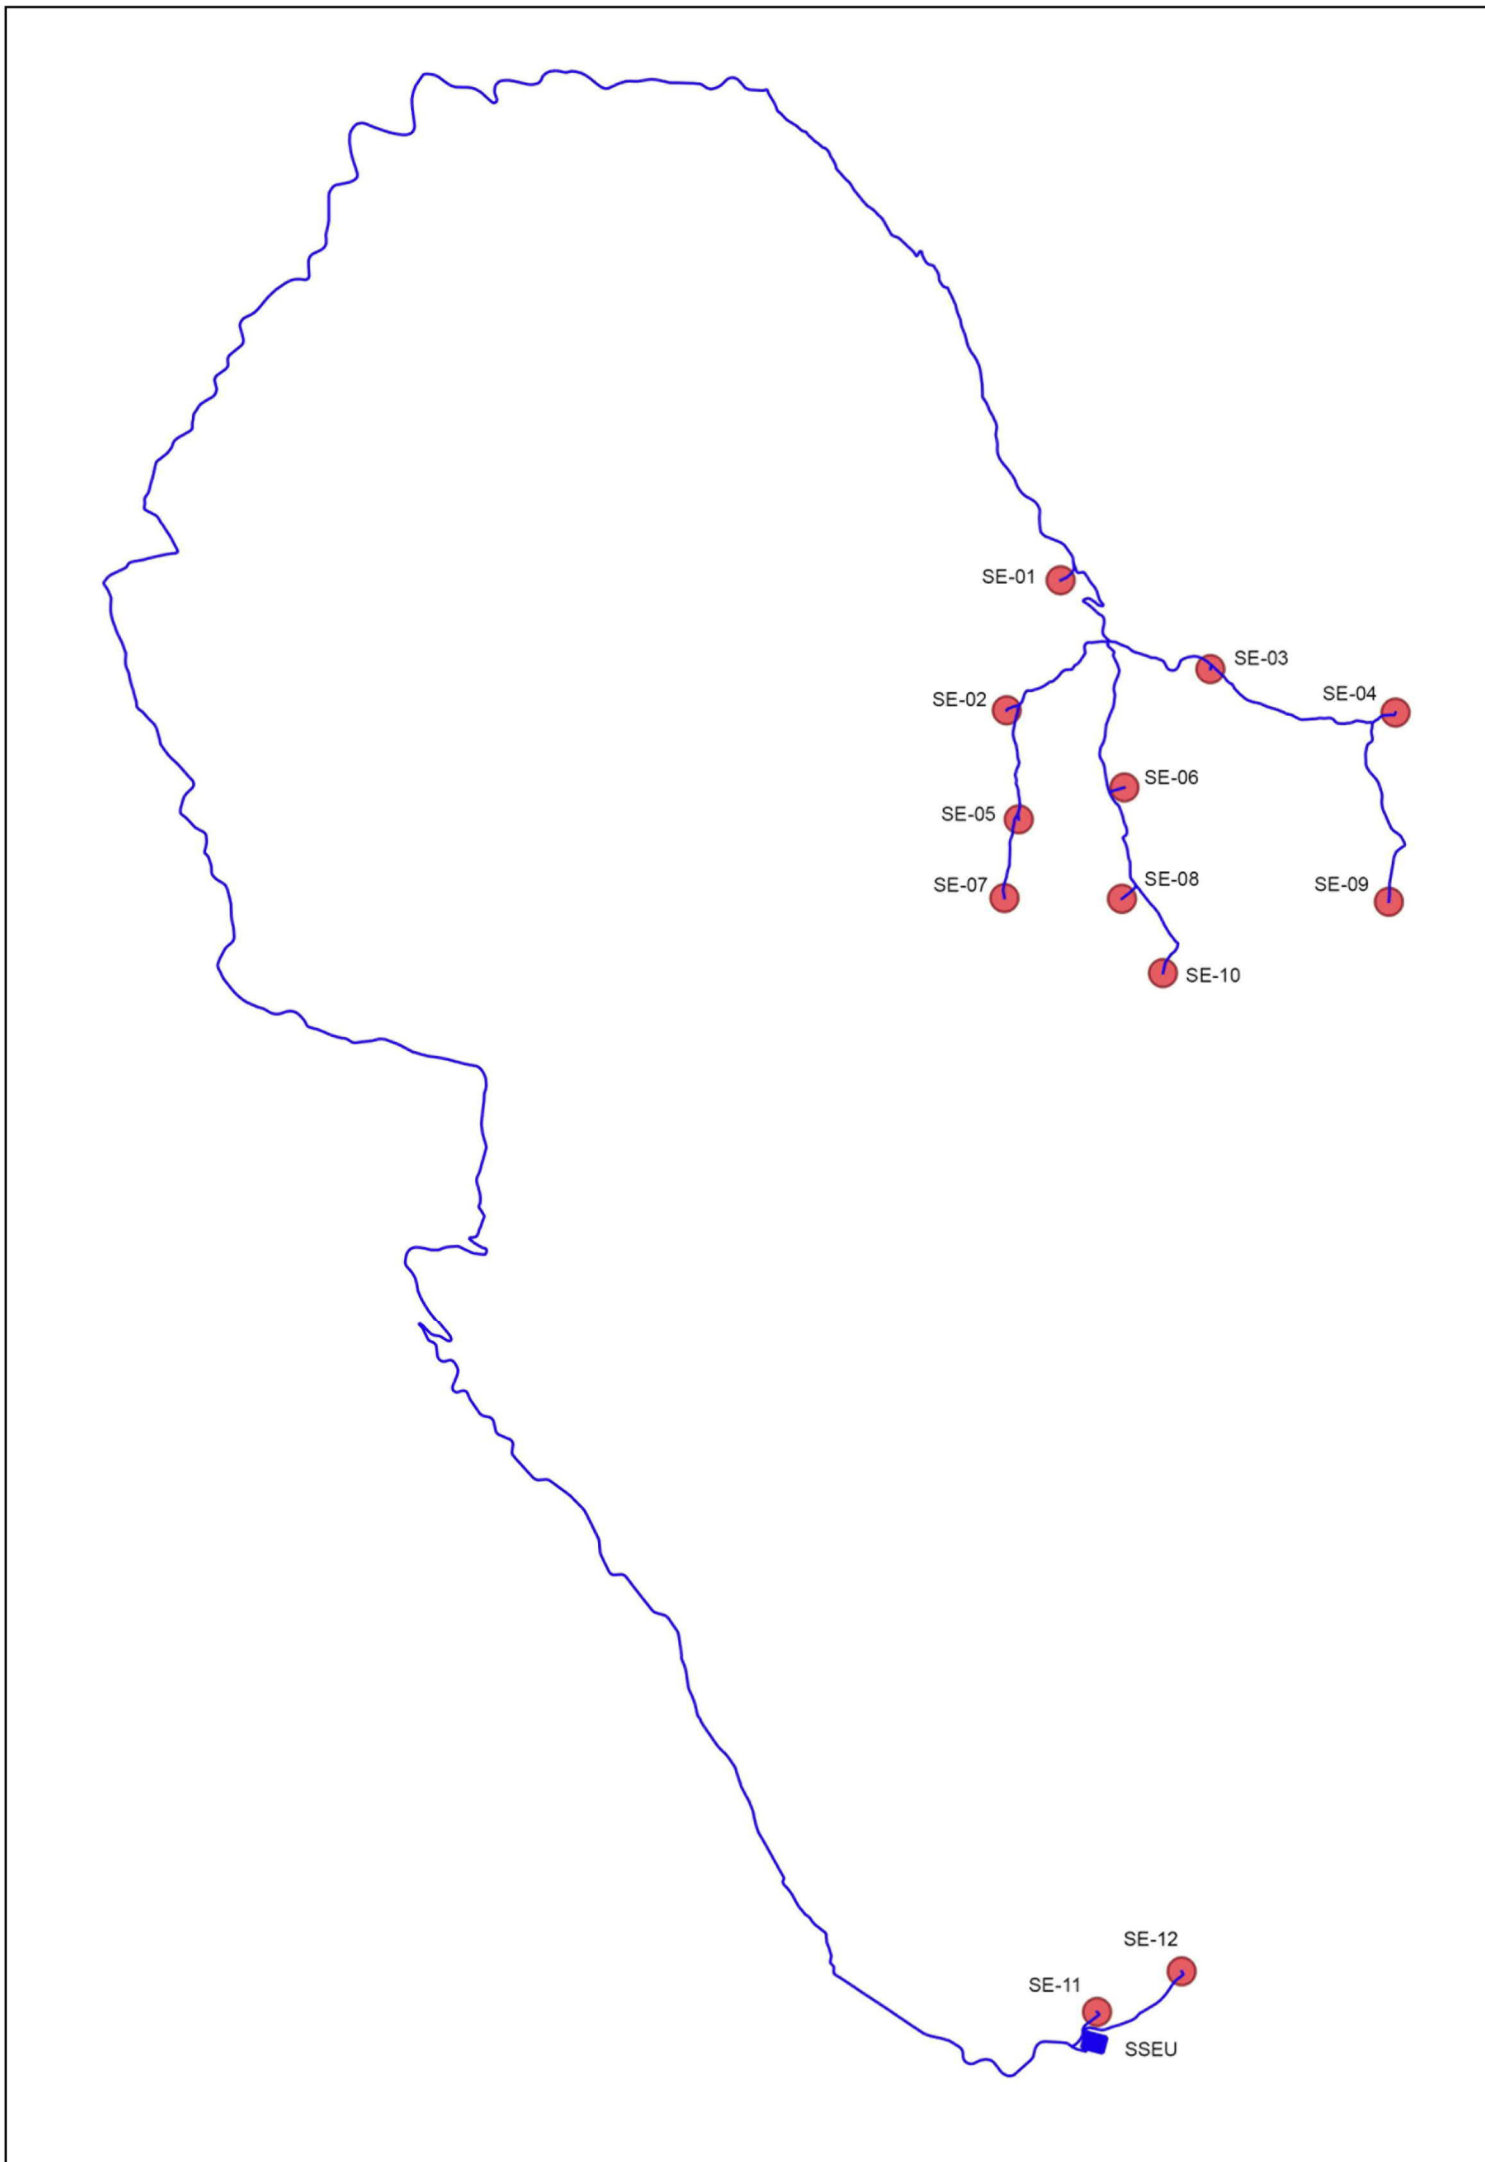

**PROGETTO DEFINITIVO PER LA REALIZZAZIONE DI UN PARCO EOLICO COMPOSTO DA 12 AEROGENERATORI CON POTENZA COMPLESSIVA DI 57 MW NEL COMUNE DI SEUI (SU), ESCALAPLANO (SU) ED ESTERZILI (SU)**



**Proprietario**

**LOTO RINNOVABILI SRL**  
 Largo Augusto n.3 20122 Milano  
 pec: lotorinnovabili@legalmail.it

**Progettazione**

**AGREENPOWER s.r.l.**  
 Sede Sociale: Via Roma, 44 09038 Serramanna (SU) - ITALIA  
 Email: info@agreenpower.it

Nome Elaborato:  
**INQUADRAMENTO SU PPR - COMPONENTI PAESAGGIO AMBIENTALE**

01	Novembre 2022	Prima emissione	Agreenpower Srl	Agreenpower Srl	Agreenpower Srl
Rev.	Data	Oggetto della revisione	Elaborazione	Verifica	Approvazione
Scala:	<b>1:25000</b>				
Formato:	<b>A0</b>	Codice Commessa:	<b>IW2203SEU</b>	Codice Elaborato:	<b>ELB03b_3</b>

