


**Legenda**

- Aerogeneratore
- Cavidotto MT 30kV
- ▭ SSEU (Sottostazione Elettrica Utente) 30/150 kV
- - - Limiti Amministrativi Comunali

**AREE RECUPERO AMBIENTALE**

- Scavi

Fonte layer: Geoportale Sardegna  
 Sito Internet "https://webgis2.regione.sardegna.it/"

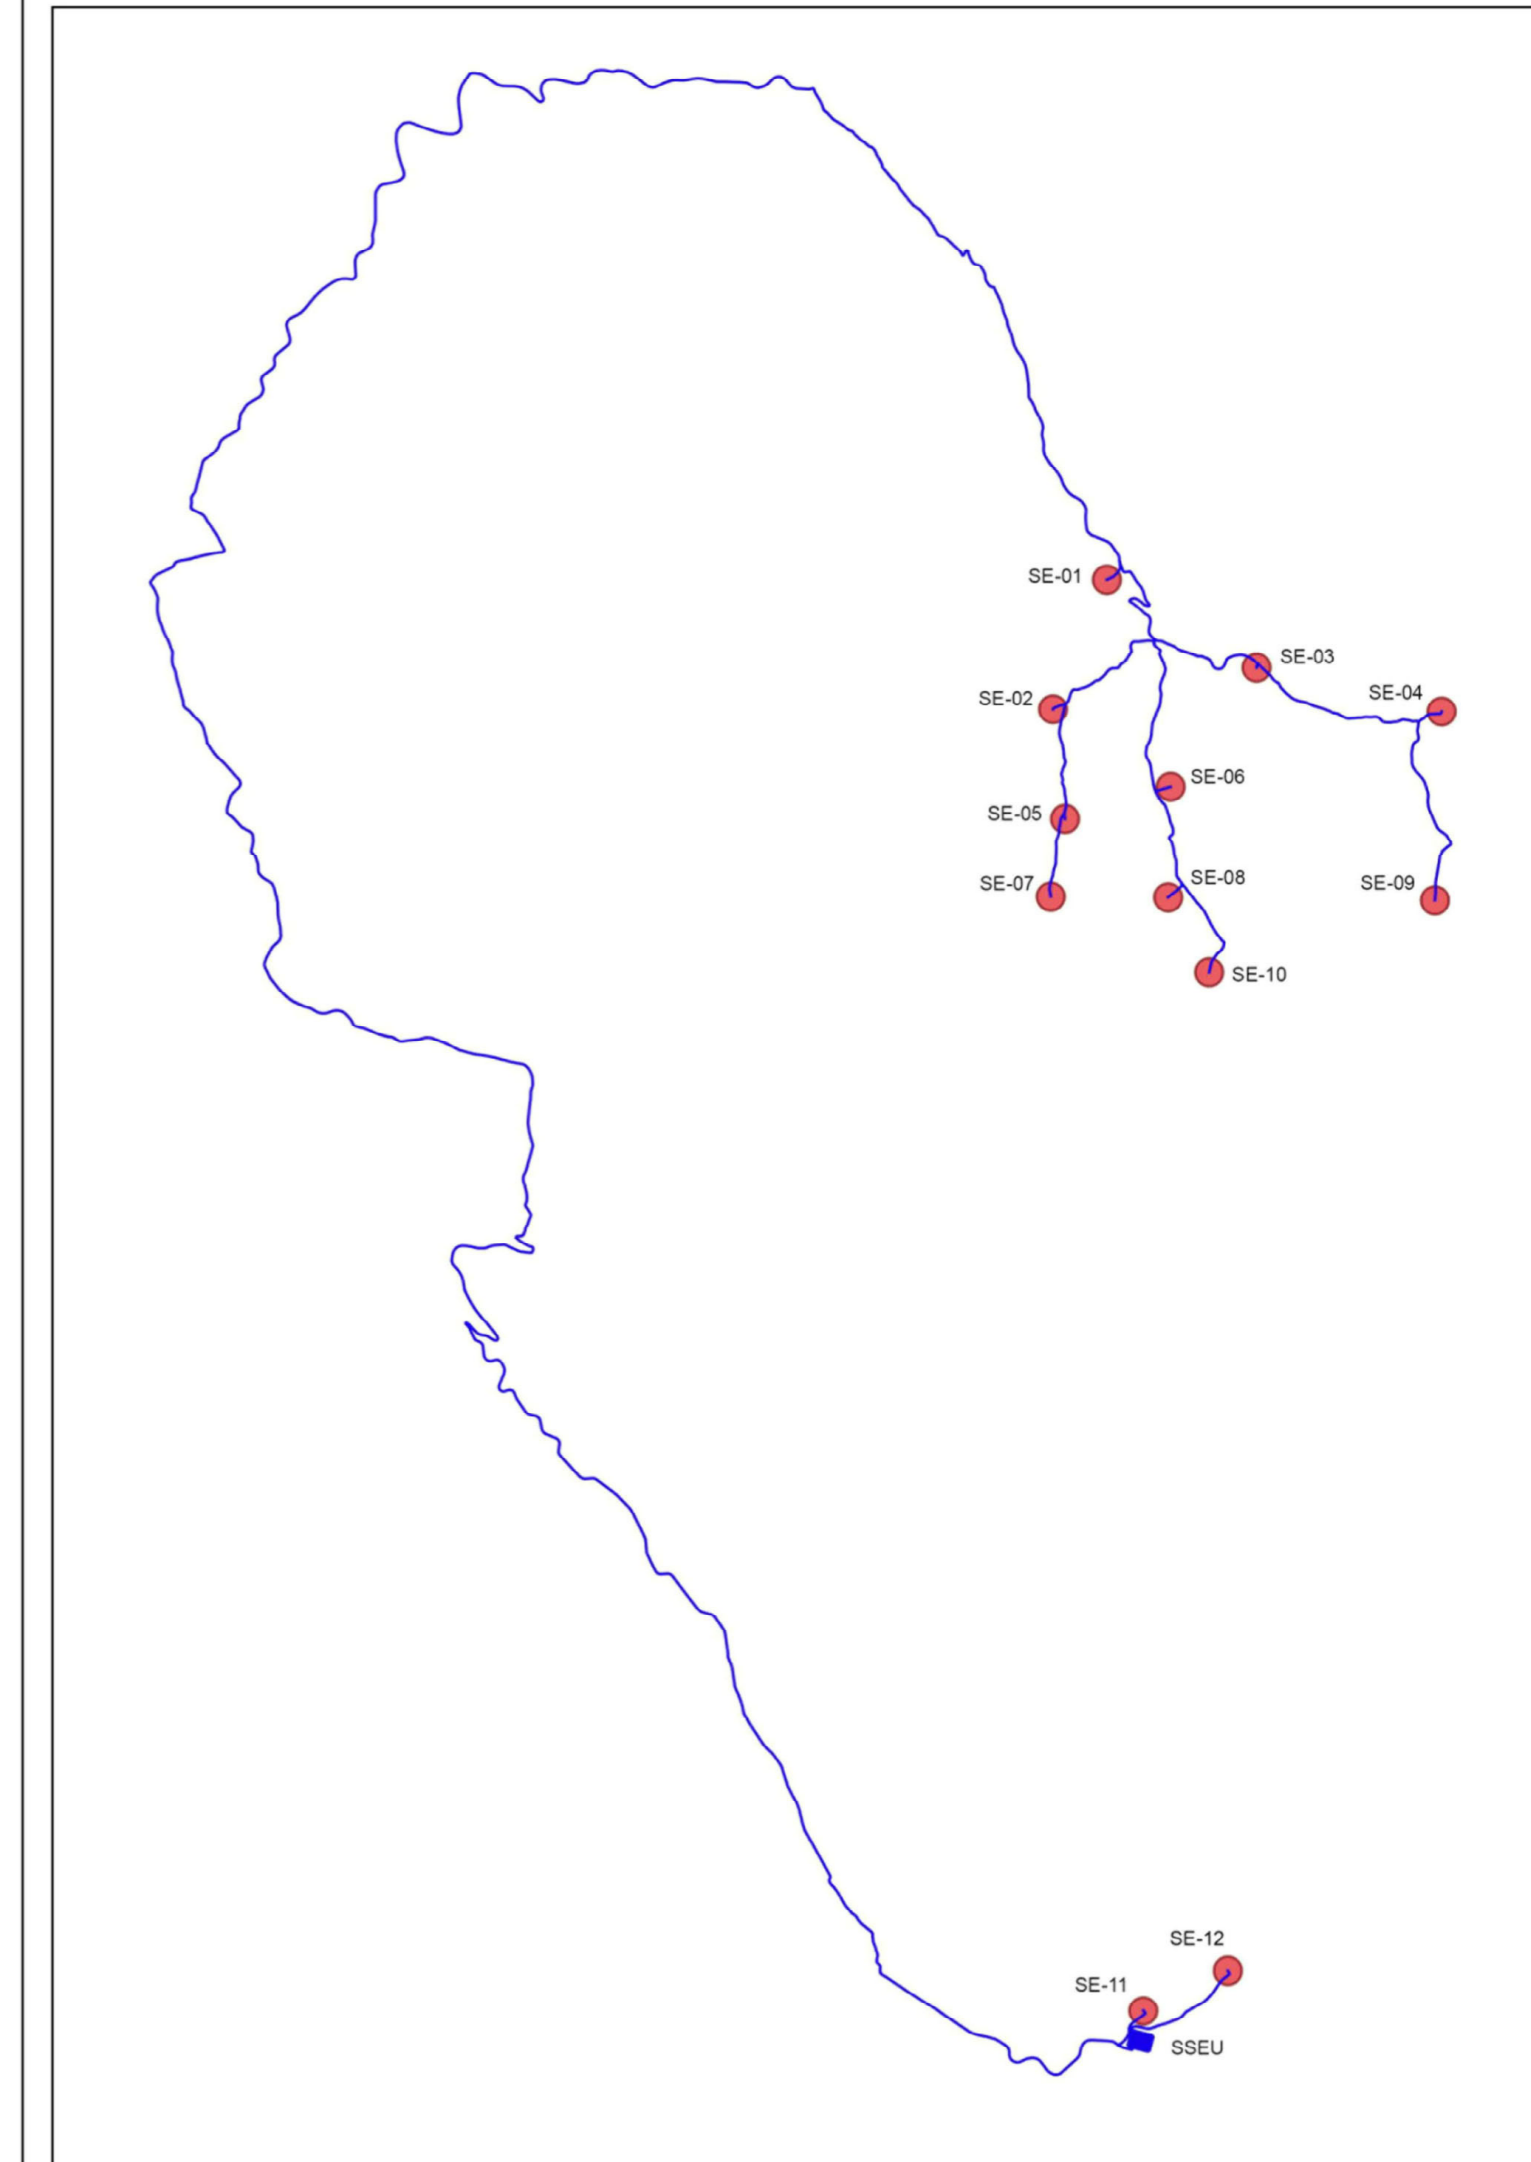

**PROGETTO DEFINITIVO PER LA REALIZZAZIONE DI UN PARCO EOLICO COMPOSTO DA 12 AEROGENERATORI CON POTENZA COMPLESSIVA DI 57 MW NEL COMUNE DI SEUI (SU), CON OPERE CONNESSE NEI COMUNI DI SEUI (SU), ESCALAPLANO (SU) ED ESTERZILI (SU)**



**Proprietario**  
 LOTO RINNOVABILI SRL  
 Largo Augusto n.3 20122 Milano  
 pec:lotorinnovabili@legasmail.it

**Progettazione**  
 AGREENPOWER s.r.l.  
 Sede Sociale: Via Roma, 44 09038 Serramanna (SU) - ITALIA  
 Email: info@agreenpower.it

**Elaborato**  
 INQUADRAMENTO SU PPR - AREE RECUPERO AMBIENTALE

00	Novembre 2022	Prima emissione	Agreenpower Srl	Agreenpower Srl	Agreenpower Srl
Rev.		Data	Oggetto della revisione	Elaborazione	Verifica
Scale:	1:25000				
Formato:	AO	Codice Commessa	W2203SEU	Codice Elaborato	EL030b_5