


Legenda

- Aerogeneratore
- Cavidotto MT 30kV
- Limiti Amministrativi Comunali
- Isoipse 10 m

Fonte layer: Geoportale Sardegna
 Sito Internet "https://webgis2.regione.sardegna.it/"

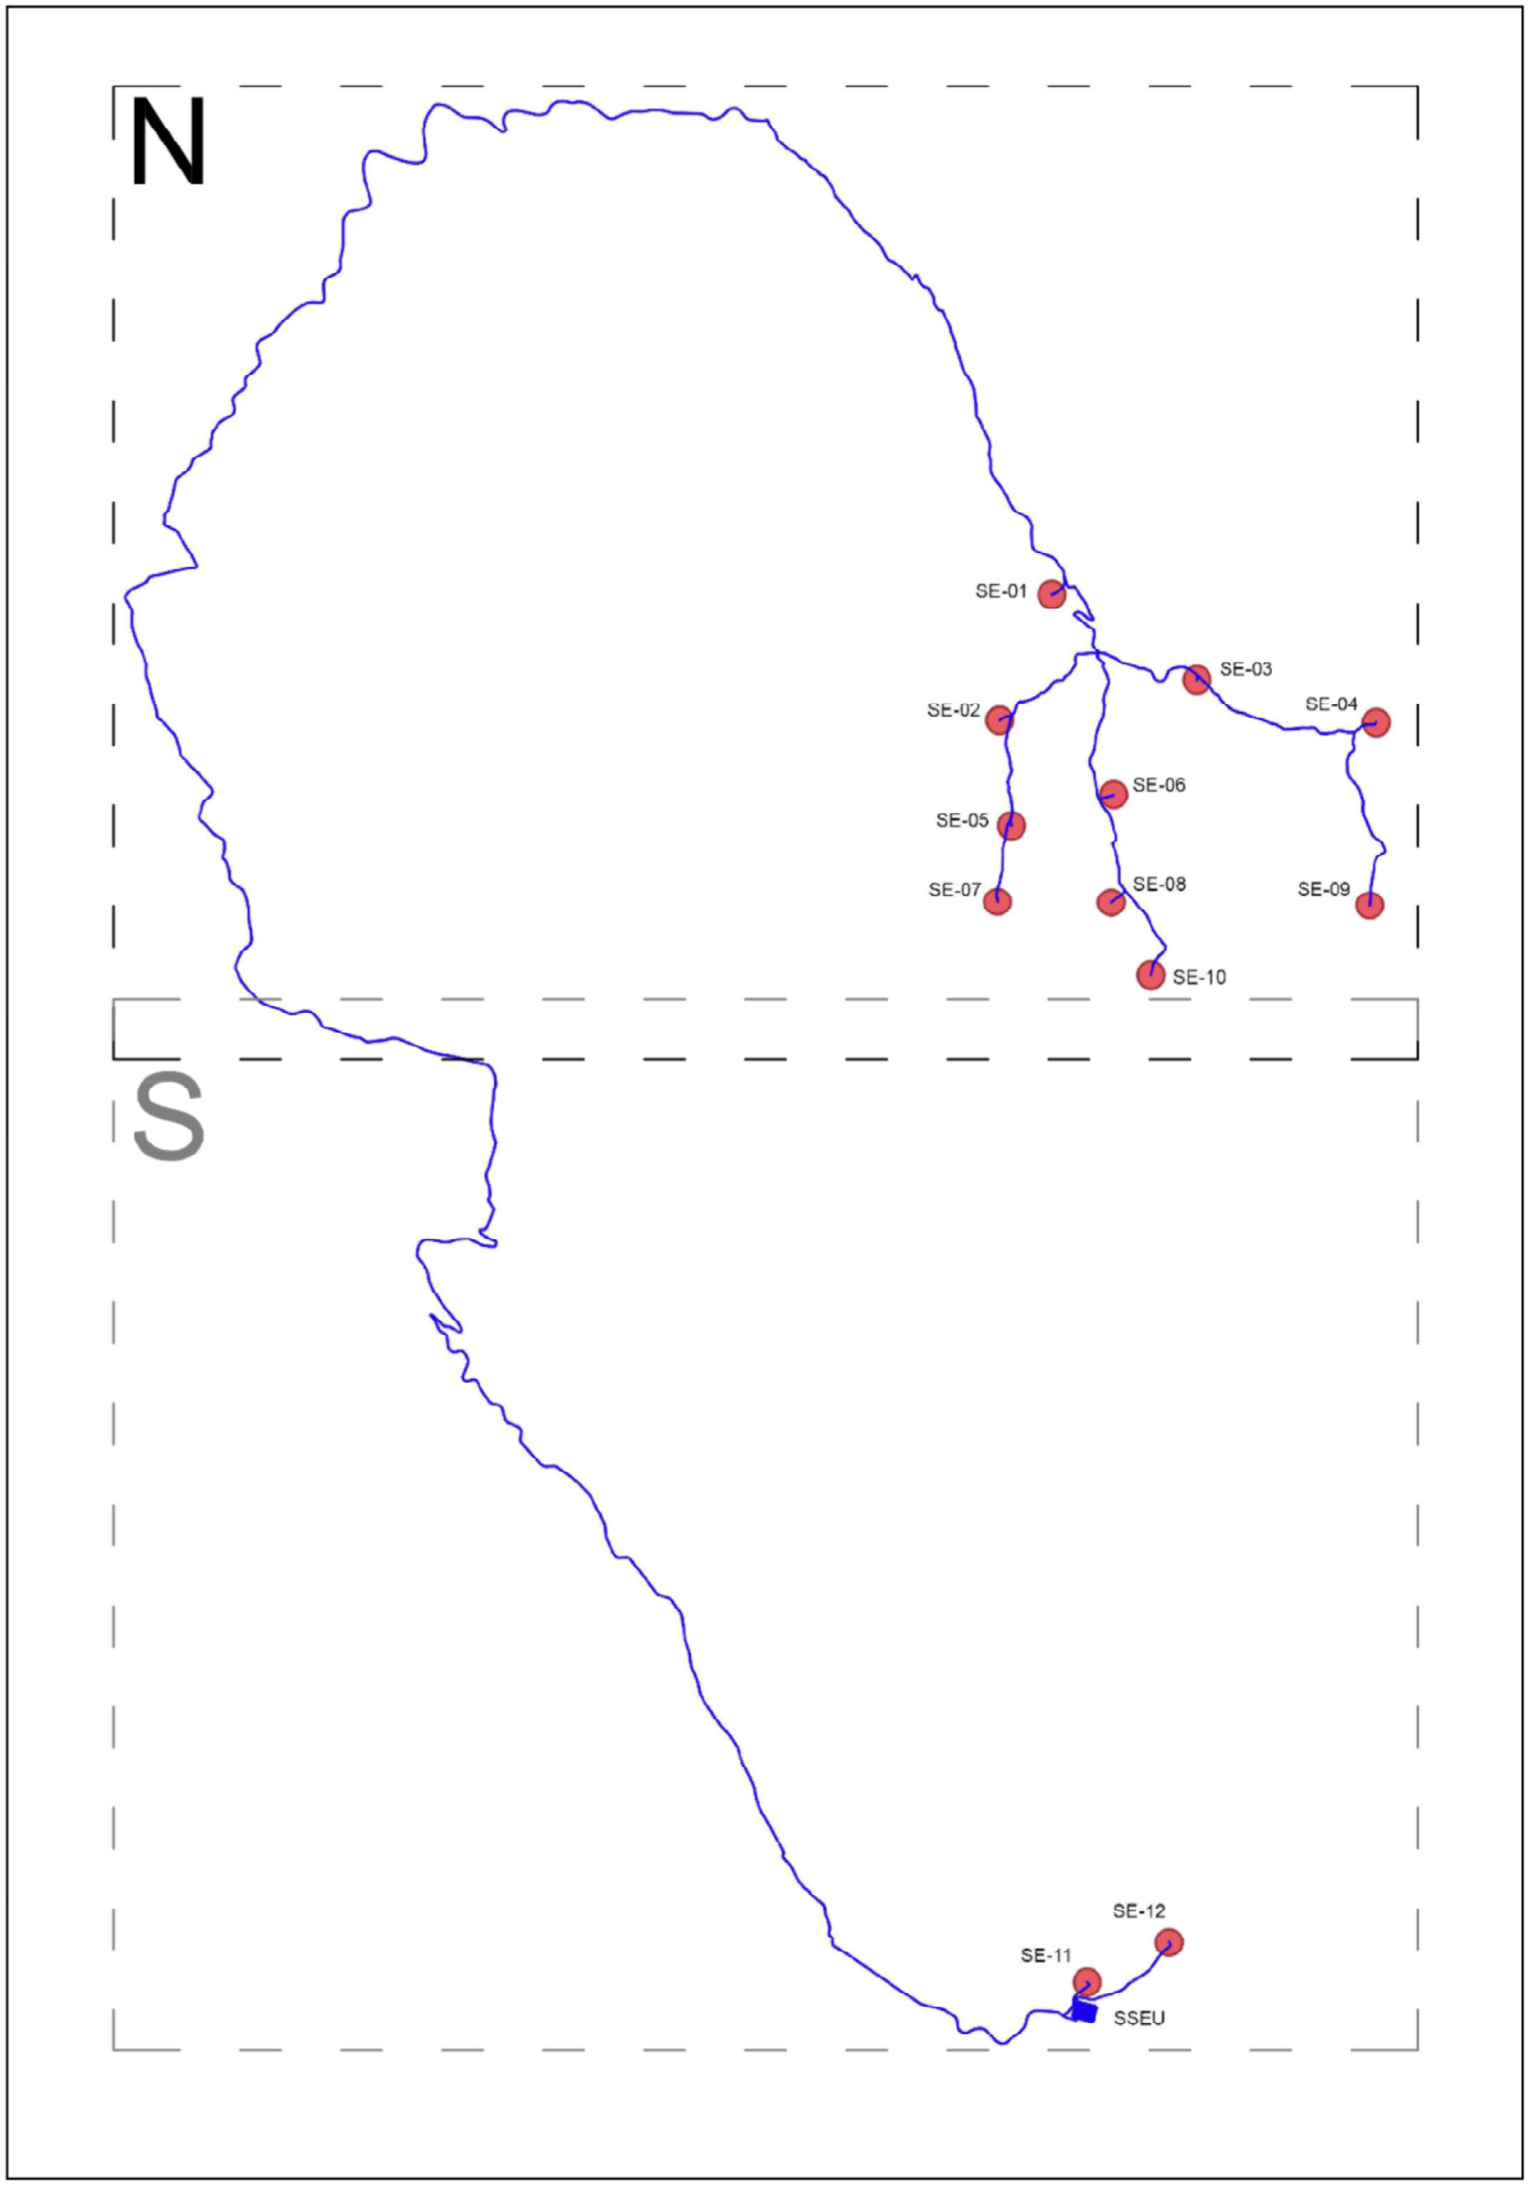

PROGETTO DEFINITIVO PER LA REALIZZAZIONE DI UN PARCO EOLICO COMPOSTO DA 12 AEROGENERATORI CON POTENZA COMPLESSIVA DI 57 MW NEL COMUNE DI SEUI (SU), CON OPERE CONNESSE NEI COMUNI DI SEUI (SU), ESCALAPLANO (SU) ED ESTERZILI (SU)



Proprietario
 LOTO RINNOVABILI SRL
 Largo Augusto n.3 20122 Milano
 pr:lotorinnovabili@gmail.it

Progettazione
 AGREENPOWER s.r.l.
 Sede Sociale: Via Siena 44 09038 Serramanna (SU) - ITALIA
 Email: info@agreenpower.it

Elaborato
 Nome Elaborato: **MODELLO ALTIMETRICO**

00	Novembre 2022	Prima emissione	Agreenpower Srl	Agreenpower Srl	Agreenpower Srl
Rev.	Data	Oggetto della revisione	Elaborazione	Verifica	Approvazione
Scala: 1:10000					
Formato: A0	Codice Commessa: W2203SEU	Codice Elaborato: ELB25-N			