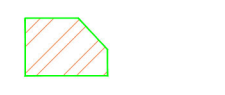
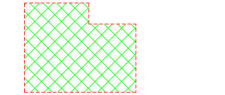
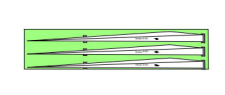
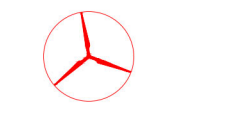

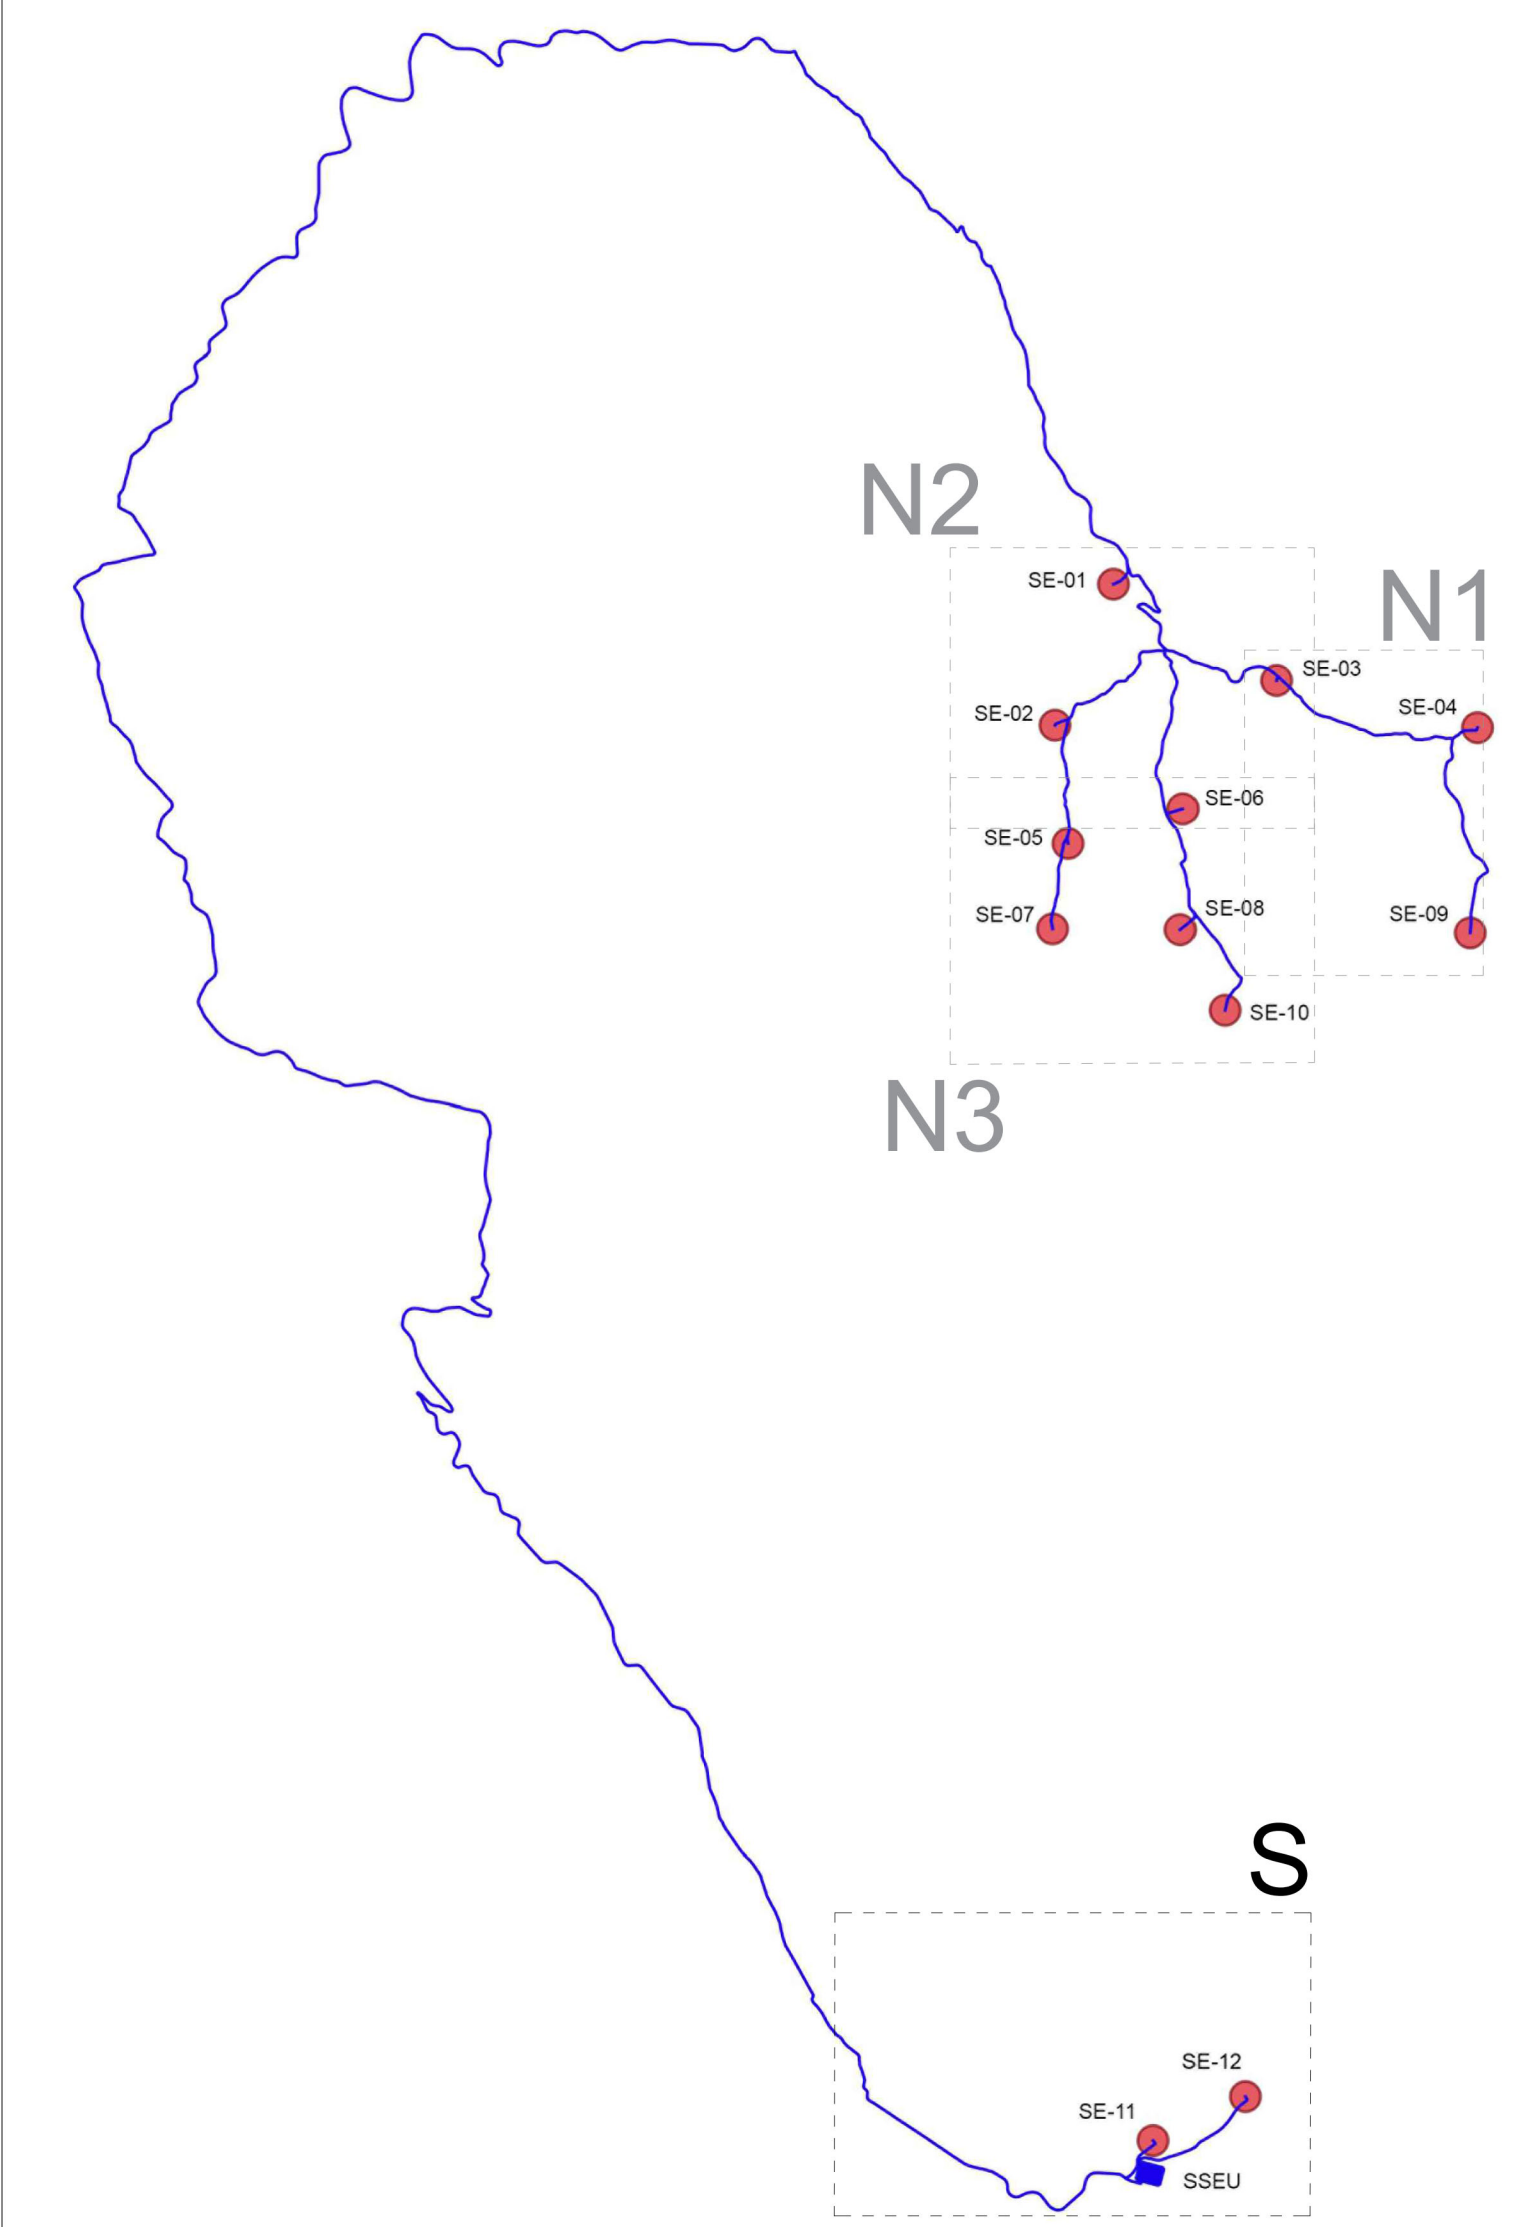




### Legenda

-  Piazzole in fase di esercizio
-  Piazzole in fase di costruzione
-  Piazzole in fase di costruzione - (Area di Stoccaggio Pale)
-  Aerogeneratori
-  Cavidotto



**PROGETTO DEFINITIVO PER LA REALIZZAZIONE DI UN PARCO EOLICO COMPOSTO DA 12 AEROGENERATORI CON POTENZA COMPLESSIVA DI 57 MW NEL COMUNE DI SEUI (SU), CON OPERE CONNESSE NEI COMUNI DI SEUI (SU), ESCALAPLANO (SU) ED ESTERZILI (SU)**



**Proprietario:** LOTO RINNOVABILI SRL  
 Largo Augusto 1/3 20123 Milano  
 pec:lotorinnovabili@legalmail.it

**Gruppo di lavoro:**  
 Ing. Simone Vico - C.A. Architetto  
 Ing. Stefano Agui - Ingegnere  
 Ing. Stefano Agui - C.A. Architetto  
 Dott. Vincenzo Andrei

**Collaboratori:**  
 Ing. Giancarlo Antonio Damigo & Confalonieri S.r.l.  
 Ing. Giovanni Manganelli - T&E Studio  
 Dott. Luca Antonello Marzulli - Studio  
 DOTT. Riccardo Pizzarello - Studio  
 DOTT. Agostino Vincenzo Sardu  
 Ing. Francesco Micali - Studio Architetto  
 Ing. Luigi Cusi - Ingegnere  
 Ing. Roberto Micali - Studio Architetto

**Elaborato:** PLANIMETRIA GENERALE DI IMPIANTO

00	Novembre 2022	PRIMA EMISSIONE	Agreepower Srl	Agreepower Srl	Agreepower Srl
Rev:	Data	Oggetto della revisione	Elaborazione	Verifica	Approvazione
Scala:	1:2000				
Formato:	AO	Codice Commessa	W22035EU	Codice Elaborato	ELB27-S