PROFILO TRACCIATO 1 - Scala 1:500

PROFILO 1

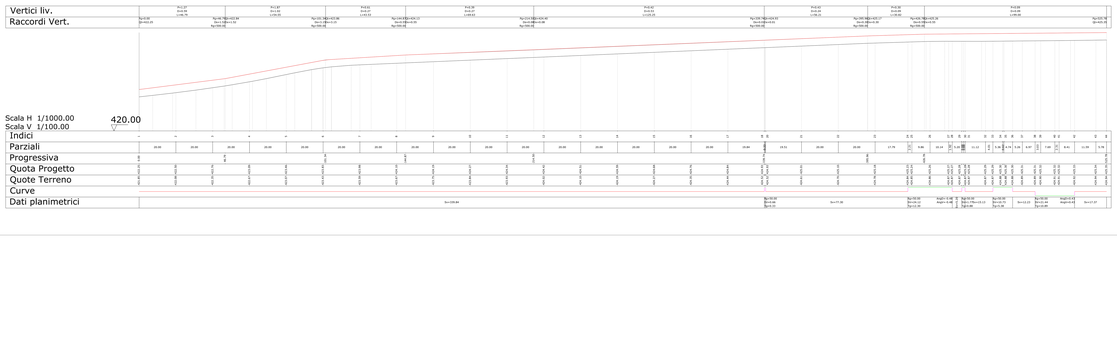

SEZIONI RAPPRESENTATIVE - PROFILO 1 - SCALA 1:100

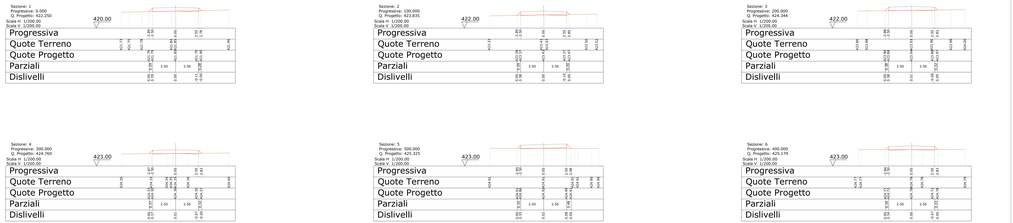

PLANIMETRIA DI RIFERIMENTO - Scala 1:5.000

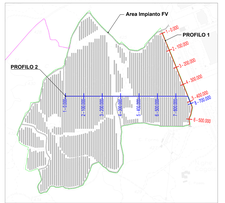

ELABORATI DI RIFERIMENTO	
TAVOLA	DESCRIZIONE
GREN-FVR-TP7	Schema generale impianti-layout impianto e viabilità - Planimetria

PROFILO TRACCIATO 2 - Scala 1:500

PROFILO 2

SEZIONI RAPPRESENTATIVE - PROFILO 2 - SCALA 1:100

REGIONE SARDEGNA
Provincia di Nuoro
COMUNE DI MACOMER

IMPIANTO FOTOVOLTAICO "GR MACOMER"

PROGETTO DEFINITIVO — GREN-FVR-TP8

VIABILITÀ DI IMPIANTO - PROFILI LONGITUDINALI E SEZIONI RAPPRESENTATIVE

Data	Revisione	Redatto	Verificato	Approvato	Scala	Formato
Ottobre 2022	0	Emissione per procedura di VIA	AM	GP	GREN	

R.T.I. con sede in:
Sardegna Ingegneria e progetti S.r.l.
Amb. Ing. Giuseppe Frongia

Gruppo di lavoro:
Ing. Giuseppe Frongia, Ing. Fabio Trogu, Ing. Sara Sanna, Ing. Sara Pusceddu, Ing. Sara Tedde, Ing. Sara Pusceddu, Ing. Sara Tedde, Ing. Giovanni Ladu, Ing. Giovanni Ladu, Ing. Giovanni Ladu