CABINA DI RACCOLTA 36 kV - Scala 1:50

PROSPETTO A

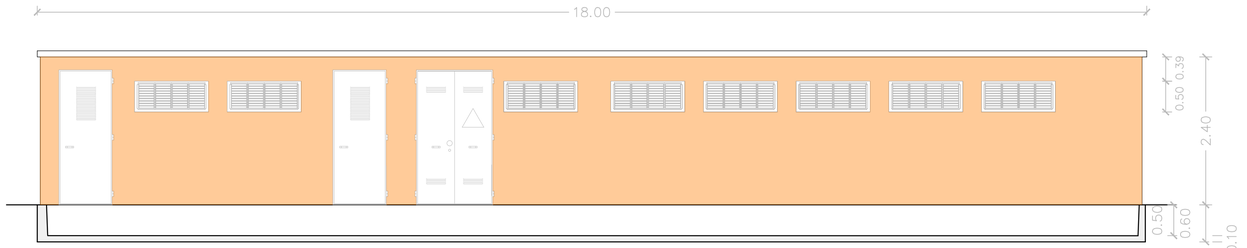

PROSPETTO B

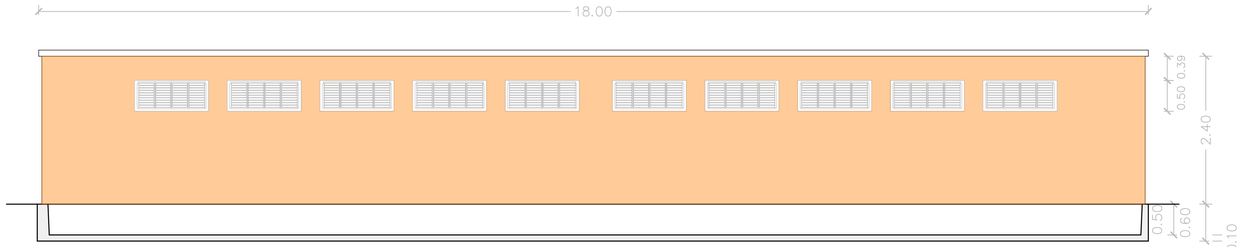

PROSPETTO C

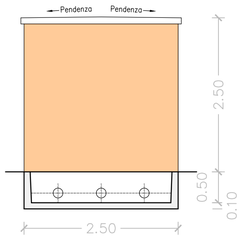

PROSPETTO D

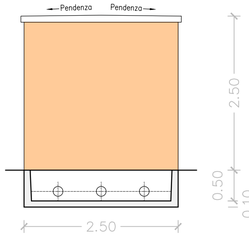

PIANTA QUOTATA

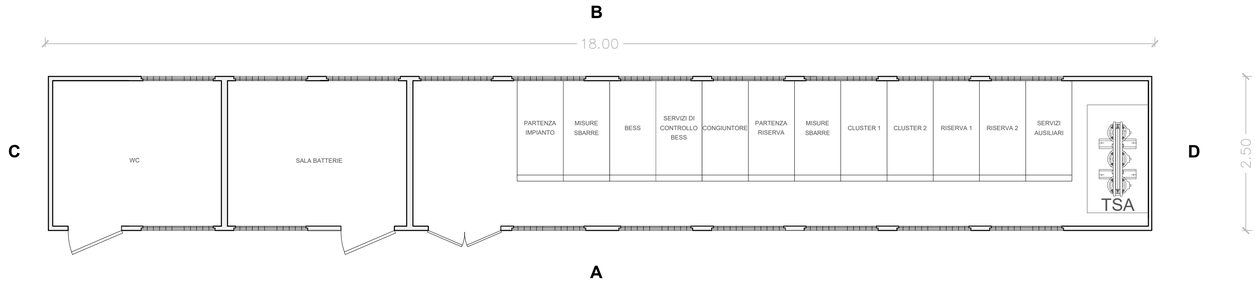

SCHEMA A BLOCCHI

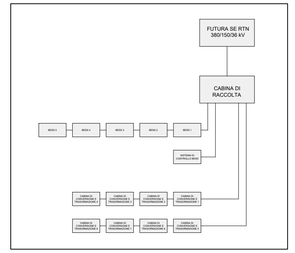

REGIONE SARDEGNA
Provincia di Nuoro
COMUNE DI MACOMER

IMPIANTO FOTOVOLTAICO "GR MACOMER"

Oggetto: PROGETTO DEFINITIVO		GREN-FVM-TP17
Titolo: **CABINA DI RACCOLTA 36 kV PIANTA E PROSPETTI**	Cod.elab.	
	scala	1:50

Data	Rev.	Descrizione	Eseg.	Contr.	Appr.
Ottobre 2022	0	Emissione per procedura di VIA	IAT	GF	GREN

A cura di:
I.A.T. Consulenza e progetti S.r.l.
Dott. Ing. Giuseppe Frongia

Gruppo di lavoro:
Ing. Giuseppe Frongia (coordinatore e responsabile)
Ing. Marianna Barbarino
Ing. Enrica Batzella
Dott. Pian. Terr Andrea Cappai
Ing. Antonio Dedoni
Dott. Geol. Maria Francesca Lobina
Agr. Dott. Nat. Nicola Manis
Dott. Nat. Maurizio Medda
Ing. Gianluca Melis
Dott. Geol. Mauro Pompei
Pian. Terr. Eleonora Re
Ing. Elisa Roych
Dott. Nat. Fabio Schirru
Dott. Matteo Tatti (Archeologia)

Progettazione:
Dott. Ing. Giuseppe Frongia
ORDINE INGEGNERI PROVINCIA CAGLIARI N. 3453 Dott. Ing. Giuseppe Frongia

iat CONSULENZA E PROGETTI
www.iatprogetti.it

Committente:
GRENERGY RINNOVABILI 8 S.r.l.
Via Borgonuovo, 9 - 20121 Milano (MI)
Grenergy

Formato	File origine	File di stampa	Codice pratica
A1	GREN-FVM-TP17_Cabina di raccolta 36 kV - Pianta e prospetti	GREN-FVM-TP17_Cabina di raccolta 36 kV - Pianta e prospetti	2022/0305

Elaborazioni: I.A.T. Consulenza e progetti S.r.l. con socio unico - Via Michele Giua s.n.c. ZI CACIP , 09122 Cagliari, Tel./Fax +39.070.658297

Disegni, calcoli, specifiche e tutte le altre informazioni contenute nel presente documento sono di proprieta' della I.A.T. Consulenza e progetti s.r.l. Al ricevimento di questo documento la stessa diffida pertanto di riprodurlo, in tutto o in parte, e di rivelarne il contenuto in assenza di esplicita autorizzazione.