




DETTAGLIO 1 - SCALA 1:500
FASCIA DI MITIGAZIONE

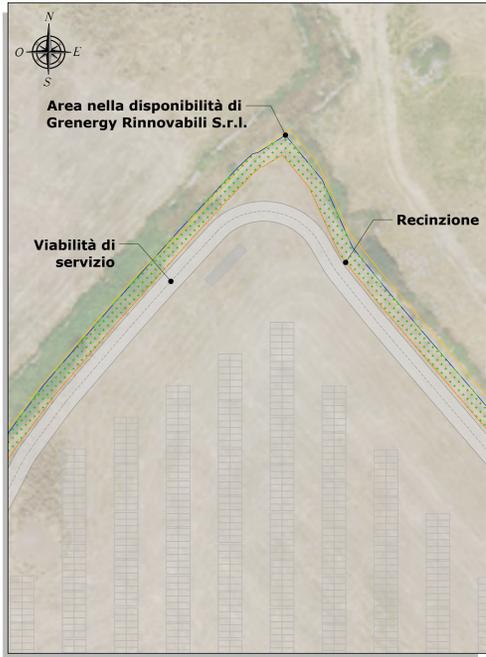

DETTAGLIO SEZIONE - SCALA 1:200
FASCIA DI MITIGAZIONE

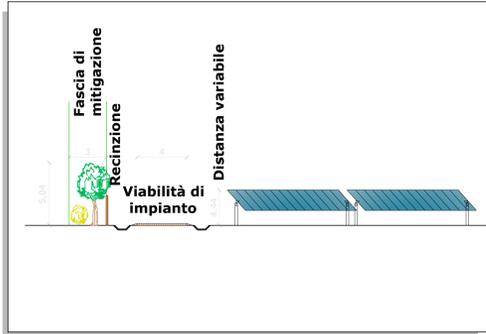

SESTO D'IMPIANTO - SCALA 1:100
FASCIA VERDE DI MITIGAZIONE

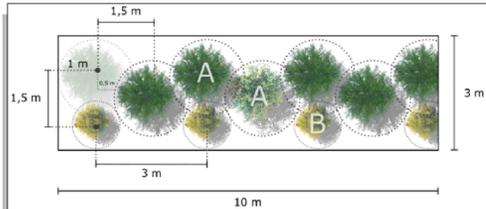

- A) SPECIE STRUTTURALI:**
Alto-arbustive, arboreescenti ed arboree, con funzione schermante, nettifiera e baccifera.
- *Arbutus unedo* (corbezzolo)
 - *Quercus suber* (sughera)
- in rapporto 3 : 1
- B) SPECIE INTEGRATIVE:**
- Arbustive baccifere, nettifiera e, secondariamente, schermanti.
- *Crataegus monogyna* (biancospino comune)
 - *Prunus spinosa* (pruno selvatico)
- in rapporto 1 : 1

PLANIMETRIA GENERALE - SCALA 1:2.000



LEGENDA

SIMBOLO	DESCRIZIONE
	Aree nella disponibilità di Grenergy Rinnovabili S.r.l.
	Recinzione
	Moduli bifacciali
	Fascia di mitigazione
	Bacini delle acque piovane preservati dagli interventi
	Nuclei vegetativi
	Muri a secco esistenti da preservare (4052.6 m)
	Muri a secco da demolire (23.5 m)
	Cabine
	Viabilità di servizio

ELABORATI DI RIFERIMENTO

TAVOLA	TITOLO
GREM-FVM-TP21	Interferenze impianto FV - Planimetria

REGIONE SARDEGNA
Provincia di Nuoro
COMUNE DI MACOMER

IMPIANTO FOTOVOLTAICO "GR MACOMER"

Oggetto: PROGETTO DEFINITIVO		GREM-FVM-TP18
Titolo: SISTEMAZIONE A VERDE E MISURE DI INSERIMENTO AMBIENTALE - PLANIMETRIA		Loc. area
Data: 0		Scale: Varie
Rev.	Descrizione	Eseg. Contr. Appr.
0	Emissione per procedura di VIA	IAT GF GREM

A cura di:
I.A.T. Consulenza e progetti S.r.l.
Dott. Ing. Giuseppe Frongia

Gruppo di lavoro:
Ing. Giuseppe Frongia (Coordinatore e responsabile)
Ing. Riccardo Barbarino
Ing. Enrico Scuderi
Ing. Antonio Deidda
Dott. Geol. Maria Francesca Lubina
Dott. Nat. Maurizio Modda
Ing. Gianluca Mada
Dott. Geol. Mauro Pompei
Ing. Elio Nurth
Agr. Dott. Nat. Nicola Manis

Progettazione:
Dott. Ing. Giuseppe Frongia

COMITATO REGIONALE ORDINE INGEGNERI E ARCHITETTI PIANISTICI CAGLIARI
N. 3483 Dott. Ing. Giuseppe Frongia

Consulente:
Grenergy Rinnovabili S.p.A.
Via Borgognone, 9 - 20121 Milano (MI)

Consulenza e progetti S.r.l.
www.iatprogetti.it

Completato:
2022/0305

Elaborazioni: I.A.T. Consulenza e progetti S.r.l. con solo unico - Via Michele Giusè s.n.c. 25 CACM - 09122 Cagliari, Tel./Fax + 39 070 608297