


PPR - Carta dell'assetto ambientale

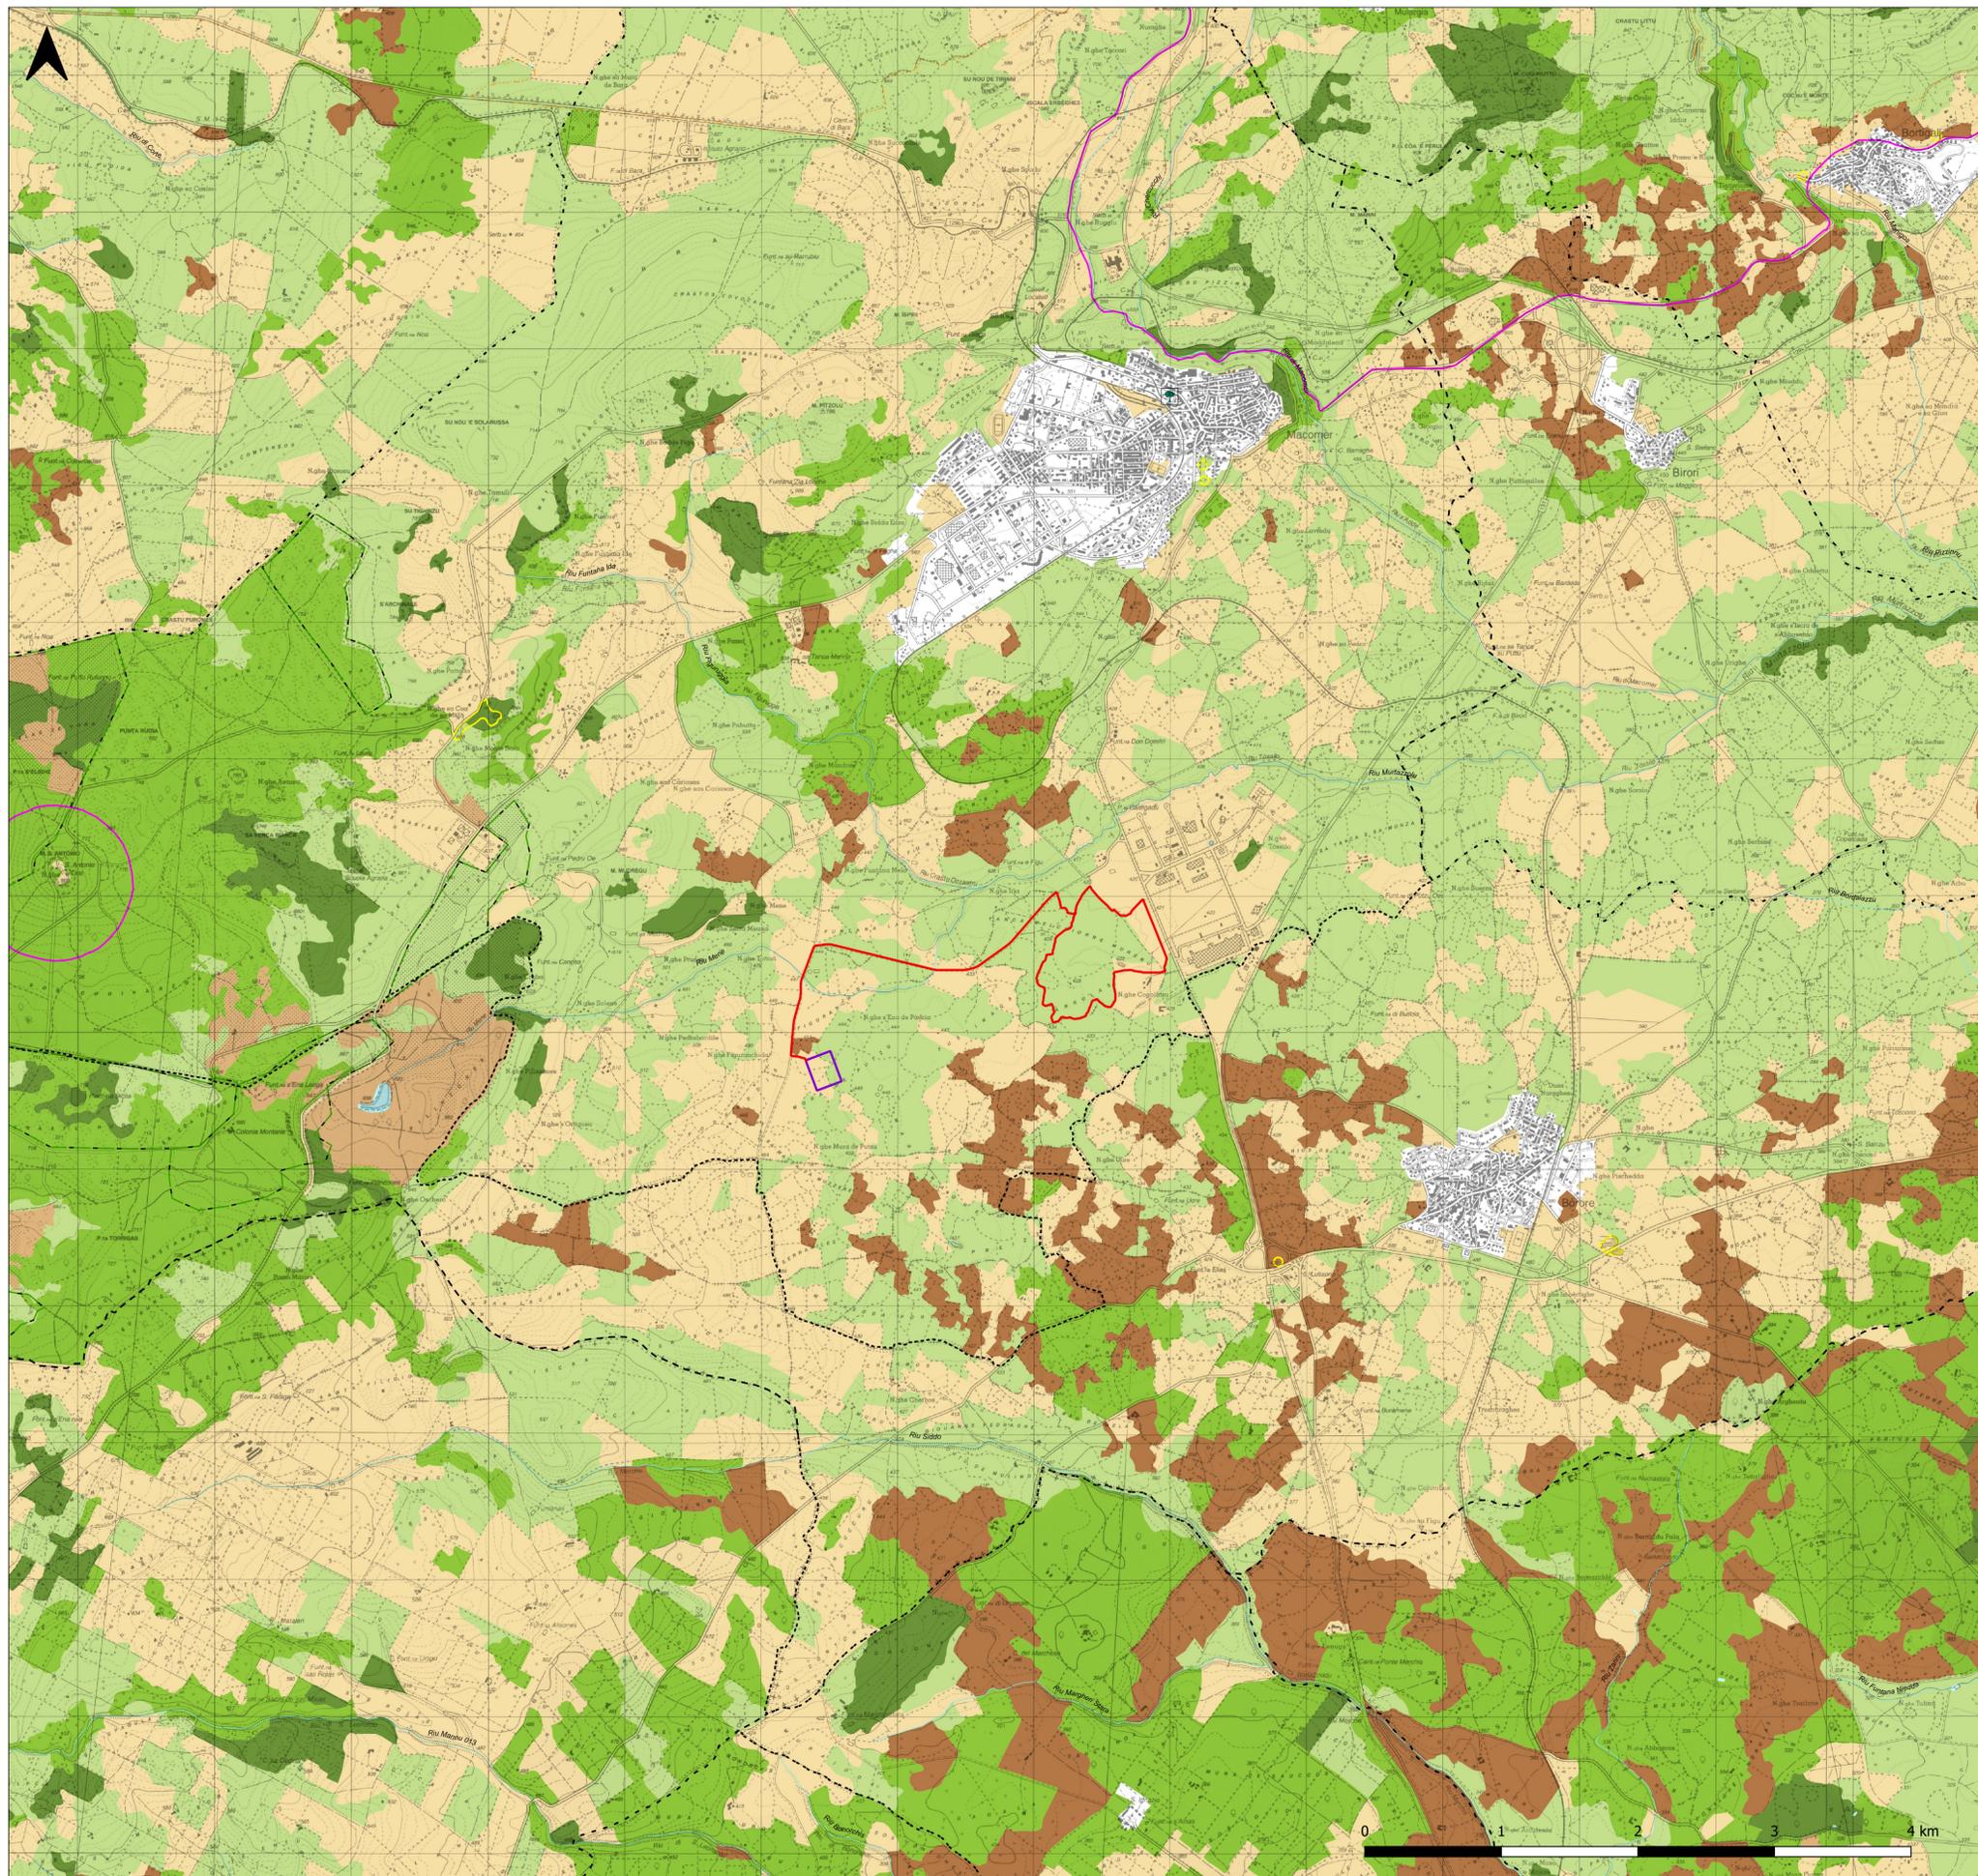

- Legenda**
- Opere in progetto
 - Futura stazione elettrica RTN di trasformazione 380/150/36 kV
 - CB - CARTOGRAFIA BASE**
 - Limiti comunali
 - AA - BENI PAESAGGISTICI LINEARI E PUNTUALI 142 e 143**
 - 🌳 alberi Monumentali
 - AA - AREE DI INTERESSE NATURALISTICO ISTITUZIONALMENTE TUTELATE**
 - ▭ Aree Gestione Speciale Ente Foreste
 - ▭ Siti Interesse Comunitario
 - ▭ Sistema Regionale Parchi
 - AA - AREE RECUPERO AMBIENTALE**
 - ▭ scavi
 - AA - BENI PAESAGGISTICI 143**
 - Fiumi e torrenti
 - Laghi, invasi e stagni
 - AA - COMPONENTI ASSETTO AMBIENTALE**
 - componenti Ambientali**
 - ▭ Macchia, dune e aree umide
 - ▭ Boschi
 - ▭ Praterie e spiagge
 - ▭ Colture arboree specializzate
 - ▭ Impianti boschivi artificiali
 - ▭ Colture erbacee specializzate; Aree antropizzate

REGIONE SARDEGNA
 Provincia di Nuoro
 COMUNE DI MACOMER

IMPIANTO FOTOVOLTAICO "GR MACOMER"

Oggetto PPR - Carta dell'assetto ambientale	Cod. elab. GREN-FVM-TAS
Titolo	scala 1:25000

Data	Rev.	Descrizione	Eseg.	Contr.	Appr.
01 Ottobre 2022	0	Emissione per procedure di VIA	AC	GF	GREN

A cura di:
 I.A.T. Consulenza e progetti S.r.l.
 Dott. Ing. Giuseppe Frongia

Gruppo di lavoro:
 Ing. Giuseppe Frongia (coordinatore e responsabile)
 Ing. Marianna Barbarano
 Ing. Enrica Batzella
 Dott. Pian. Terr. Andrea Cappai
 Ing. Antonio Dedoni
 Dott. Geol. Maria Francesca Lobina
 Agr. Dott. Nat. Nicola Manis
 Dott. Nat. Maurizio Medda
 Ing. Gianluca Melis
 Dott. Geol. Mauro Pompei

Progettazione:
 Dott. Ing. Giuseppe Frongia

ORDINE INGEGNERI PROVINCIA CAGLIARI
 N. 3453 Dott. Ing. Giuseppe Frongia

IAT CONSULENZA E PROGETTI
 www.iatprogetti.it

Committente:
 GRENERGY RINNOVABILI 8 S.r.l.
 Via Borgonuovo, 9 - 20121 Milano (MI)

Grenergy

A0	Formato	File origine	File di stampa	2022/0305	Codice pratica
----	---------	--------------	----------------	-----------	----------------

Elaborazioni: I.A.T. Consulenza e progetti S.r.l. con socio unico - Via Michele Gius. s.n.c. ZI CACIP, 09122 Cagliari, Tel./Fax +39-070-658297

Disegni, calcoli, specifiche e tutte le altre informazioni contenute nel presente documento sono di proprietà della I.A.T. Consulenza e progetti S.r.l. Al ricevimento di questo documento la stessa ufficio pertanto di riproduzione, in tutto o in parte, e di rivelarne il contenuto in assenza di esplicita autorizzazione.