PPR - Carta dell'assetto storico culturale

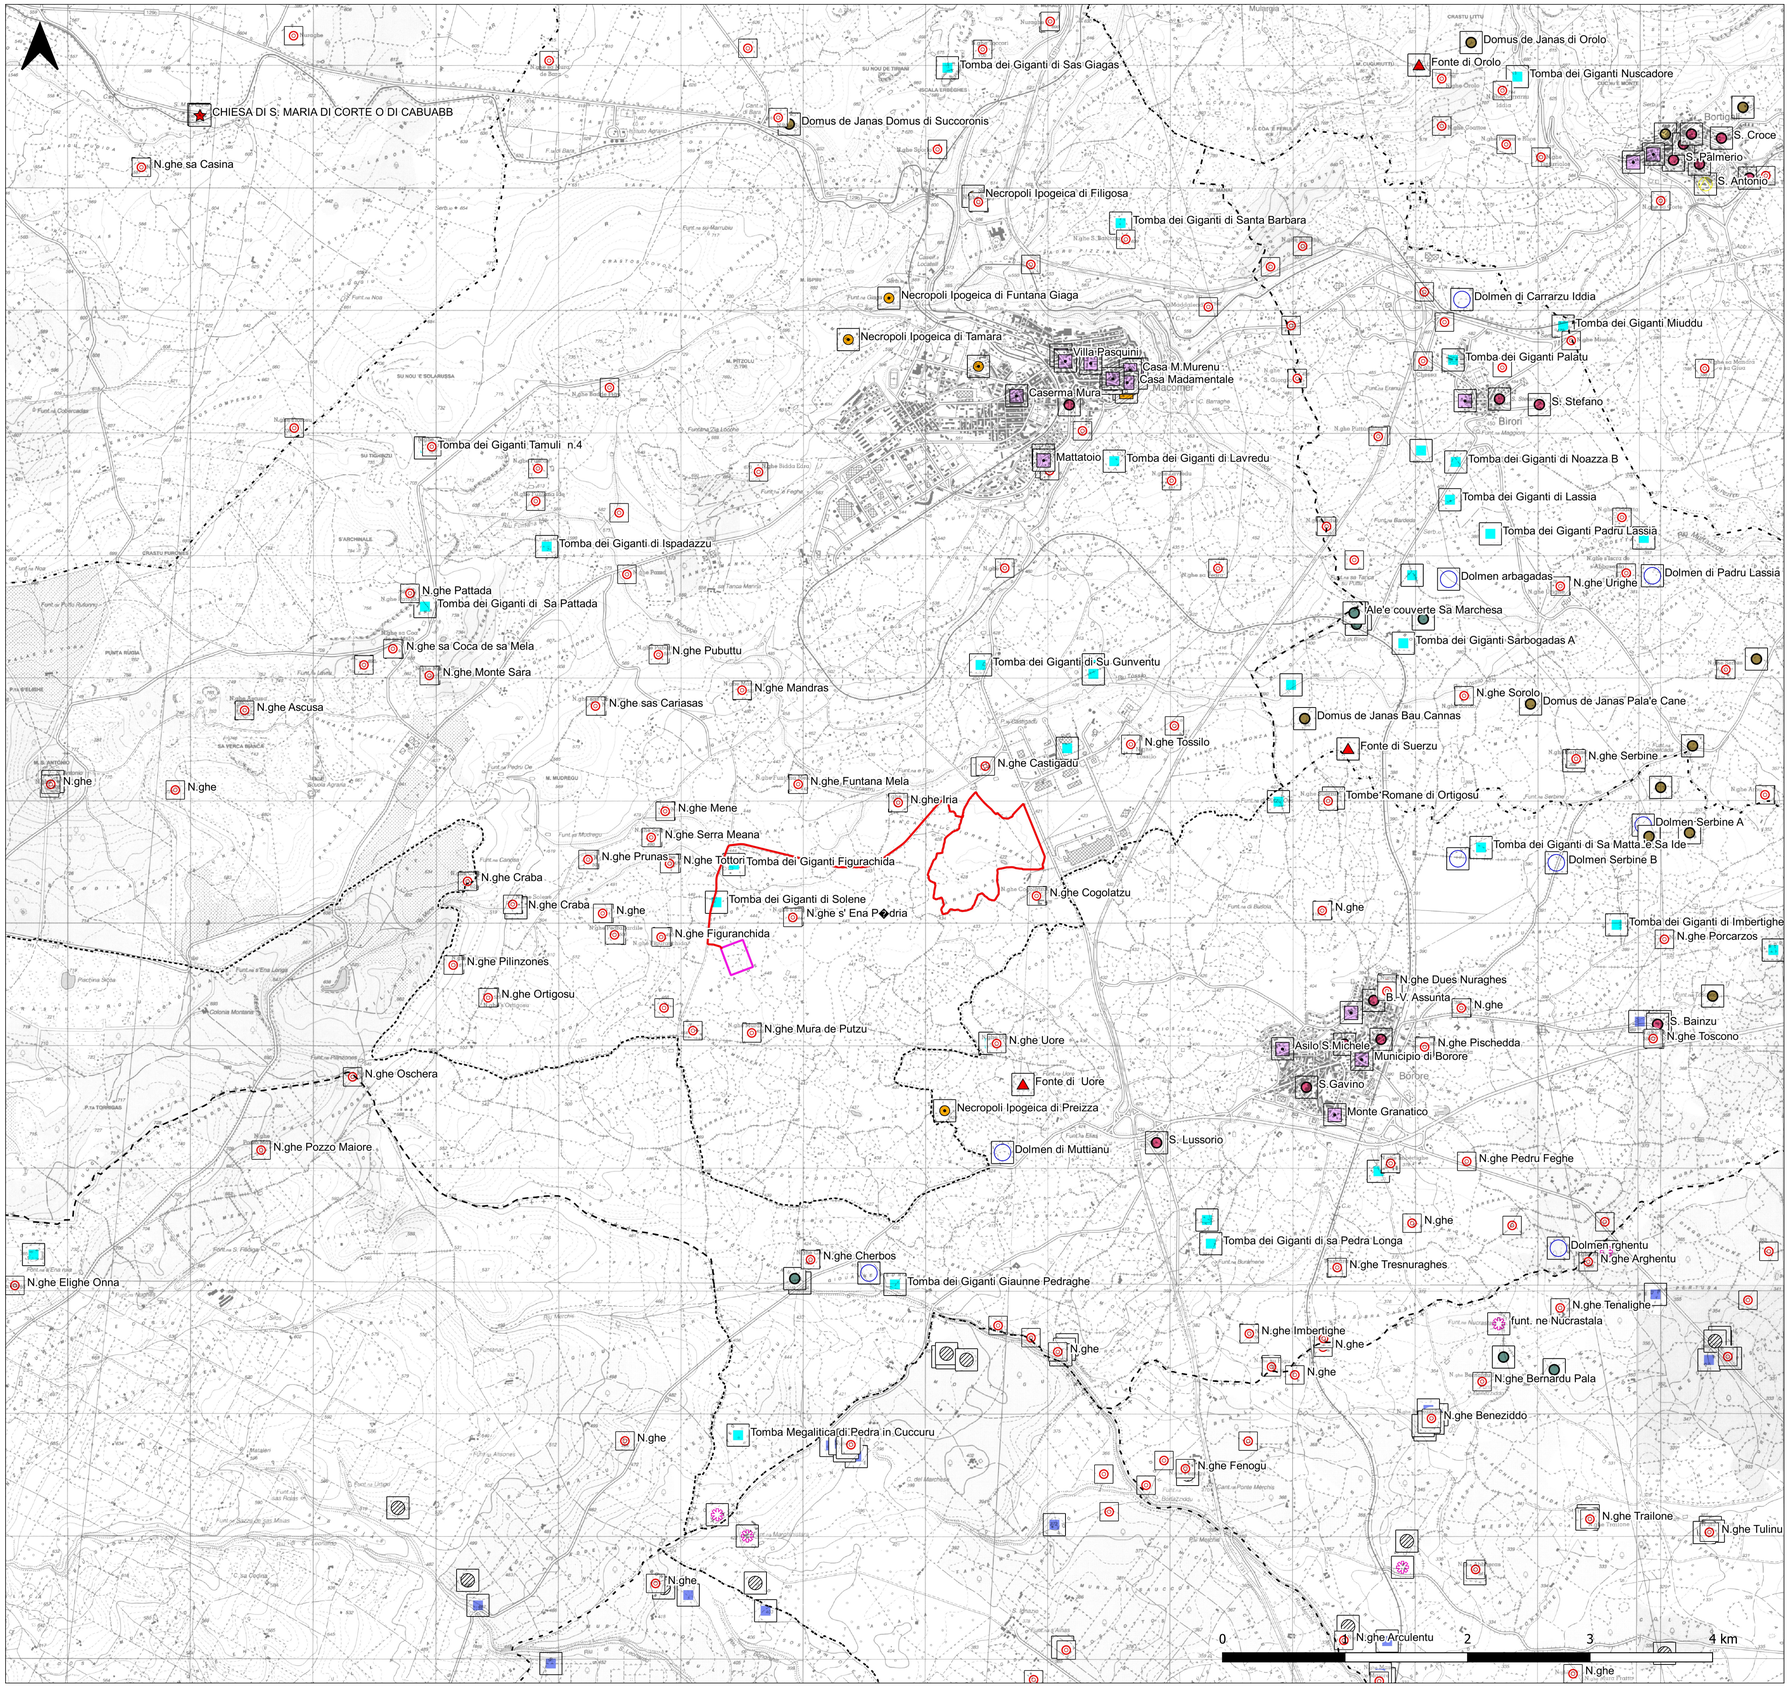

Legenda

- Opere in progetto
- Futura stazione elettrica RTN di trasformazione 380/150/36 kV

CB - CARTOGRAFIA BASE

- Limiti comunali

AS - BENI PAESAGGISTICI E BENI IDENTITARI

Beni Identitari

- Fabbricato

Beni Paesaggistici Ex Art.136_142

- Architettonico

Beni Paesaggistici Ex Art.143_PTS

- Allée couverte
- Capanne
- Cappella, ex cappella
- Castello
- Chiesa
- Cimitero
- Dolmen
- Domus de janas
- Fonte-pozzo
- Insediamento
- Necropoli
- Nuraghe
- Tomba
- Tomba dei giganti

REGIONE SARDEGNA
Provincia di Nuoro
COMUNE DI MACOMER

IMPIANTO FOTOVOLTAICO "GR MACOMER"

Oggetto: PROGETTO DEFINITIVO	GREN-FVM-TA6
Titolo: PPR - Carta dell'assetto storico - culturale	Cod.elab. / scala 1:25000

Data	Rev.	Descrizione	Eseg.	Contr.	Appr.
Ottobre 2022	0	Emissione per procedure di VIA	AC	GF	GREN

A cura di:
I.A.T. Consulenza e progetti S.r.l.
Dott. Ing. Giuseppe Frongia

Gruppo di lavoro:
Ing. Giuseppe Frongia (coordinatore e responsabile)
Ing. Marianna Barbarino
Ing. Enrica Batzella
Dott. Pian. Terr Andrea Cappai
Ing. Antonio Dedoni
Dott. Geol. Maria Francesca Lobina
Agr. Dott. Nat. Nicola Manis
Dott. Nat. Maurizio Medda
Ing. Gianluca Melis
Dott. Geol. Mauro Pompei
Pian. Terr. Eleonora Re
Ing. Elisa Roych
Dott. Nat. Fabio Schirru
Dott. Matteo Tatti (Archeologia)

Progettazione:
Dott. Ing. Giuseppe Frongia
ORDINE INGEGNERI PROVINCIA CAGLIARI N. 3453 Dott. Ing. Giuseppe Frongia

iat CONSULENZA E PROGETTI
www.iatprogetti.it

Committente:
GRENERGY RINNOVABILI 8 S.r.l.
Via Borgonuovo, 9 - 20121 Milano (MI)
Grenergy renovables

A1	GREN-FVM-TA6_PPR - Carta dell'assetto storico - culturale.dwg	GREN-FVM-TA6_PPR - Carta dell'assetto storico - culturale.pdf	2022/0305
Formato	File origine	File di stampa	Codice pratica

Elaborazioni: I.A.T. Consulenza e progetti S.r.l. con socio unico - Via Michele Giua s.n.c. ZI CACIP , 09122 Cagliari, Tel./Fax +39.070.658297

Disegni, calcoli, specifiche e tutte le altre informazioni contenute nel presente documento sono di proprieta' della I.A.T. Consulenza e progetti s.r.l. Al ricevimento di questo documento la stessa diffida pertanto di riprodurlo, in tutto o in parte, e di rivelarne il contenuto in assenza di esplicita autorizzazione.