




SEZIONE A-A
SCALA 1:50
PROFILO LONGITUDINALE
ARMATURA

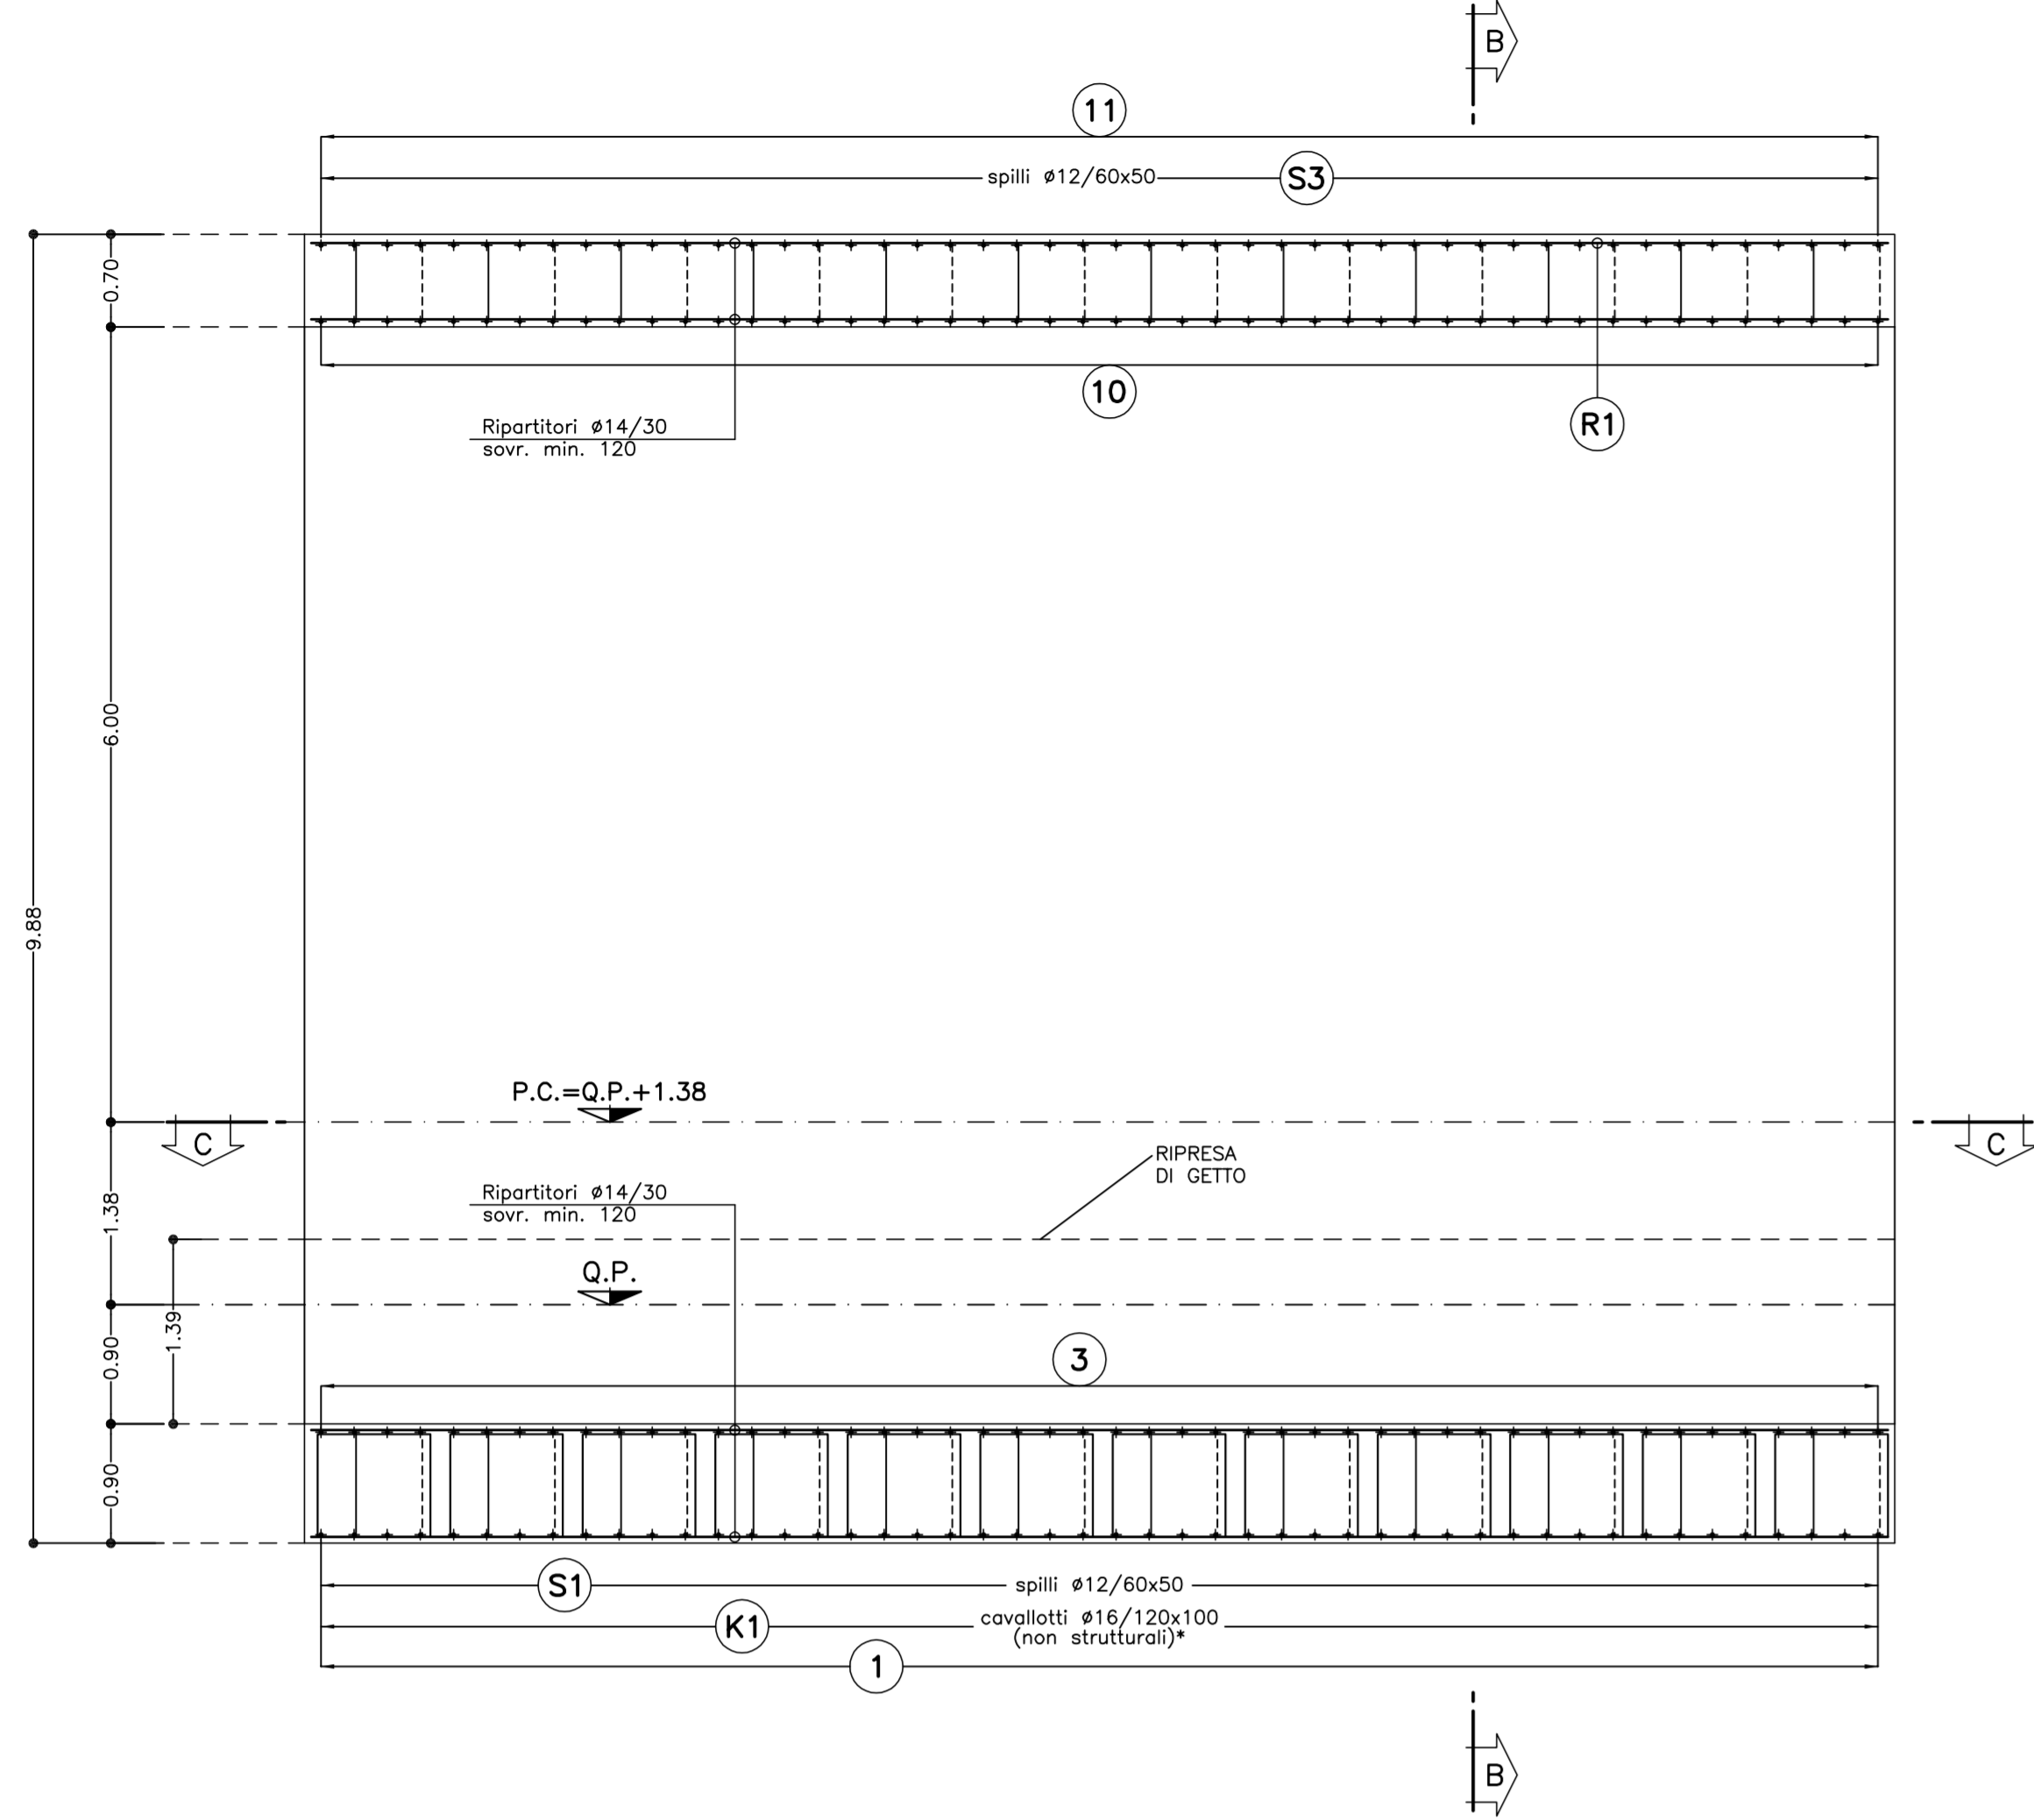


SEZIONE B-B
SCALA 1:50
SEZIONE TRASVERSALE
ARMATURA

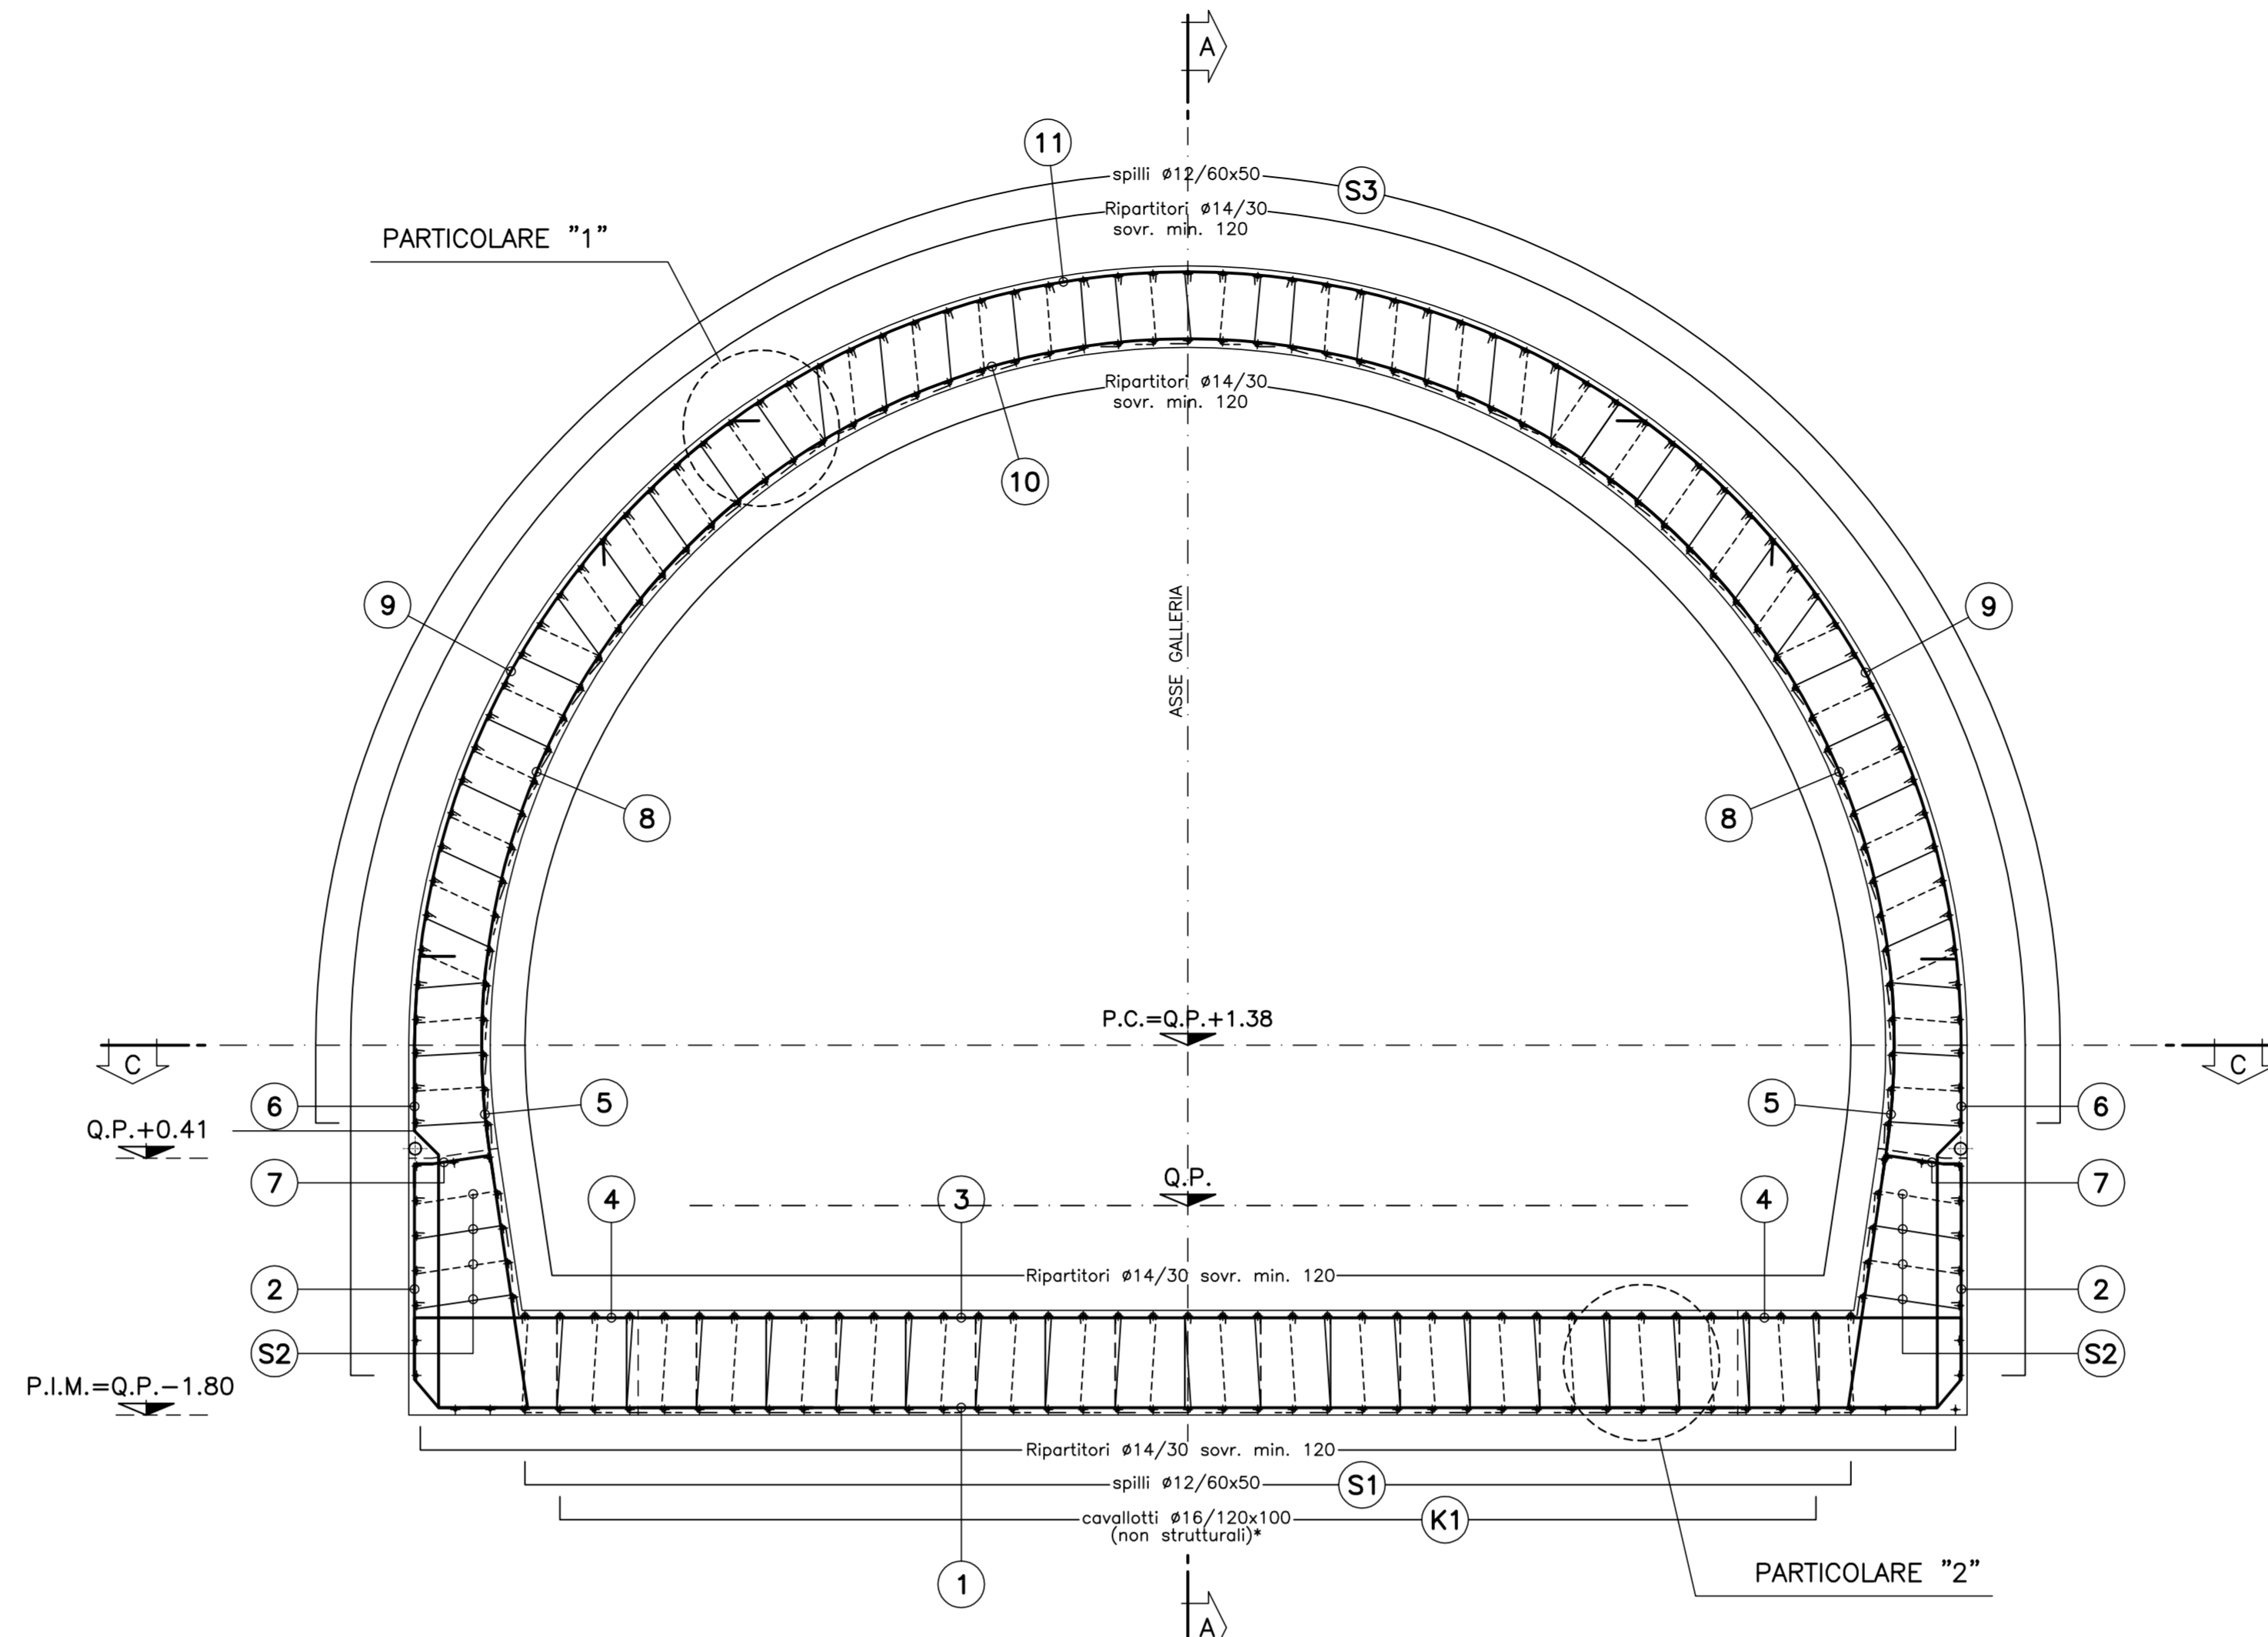


SCHEMA COPRIFERRO

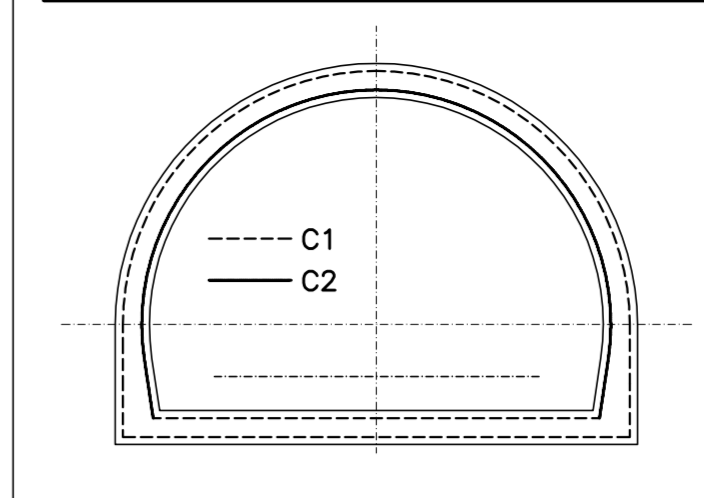


PARTICOLARE "1"
SCALA 1:10
PARTICOLARE COPRIFERRO CALOTTA

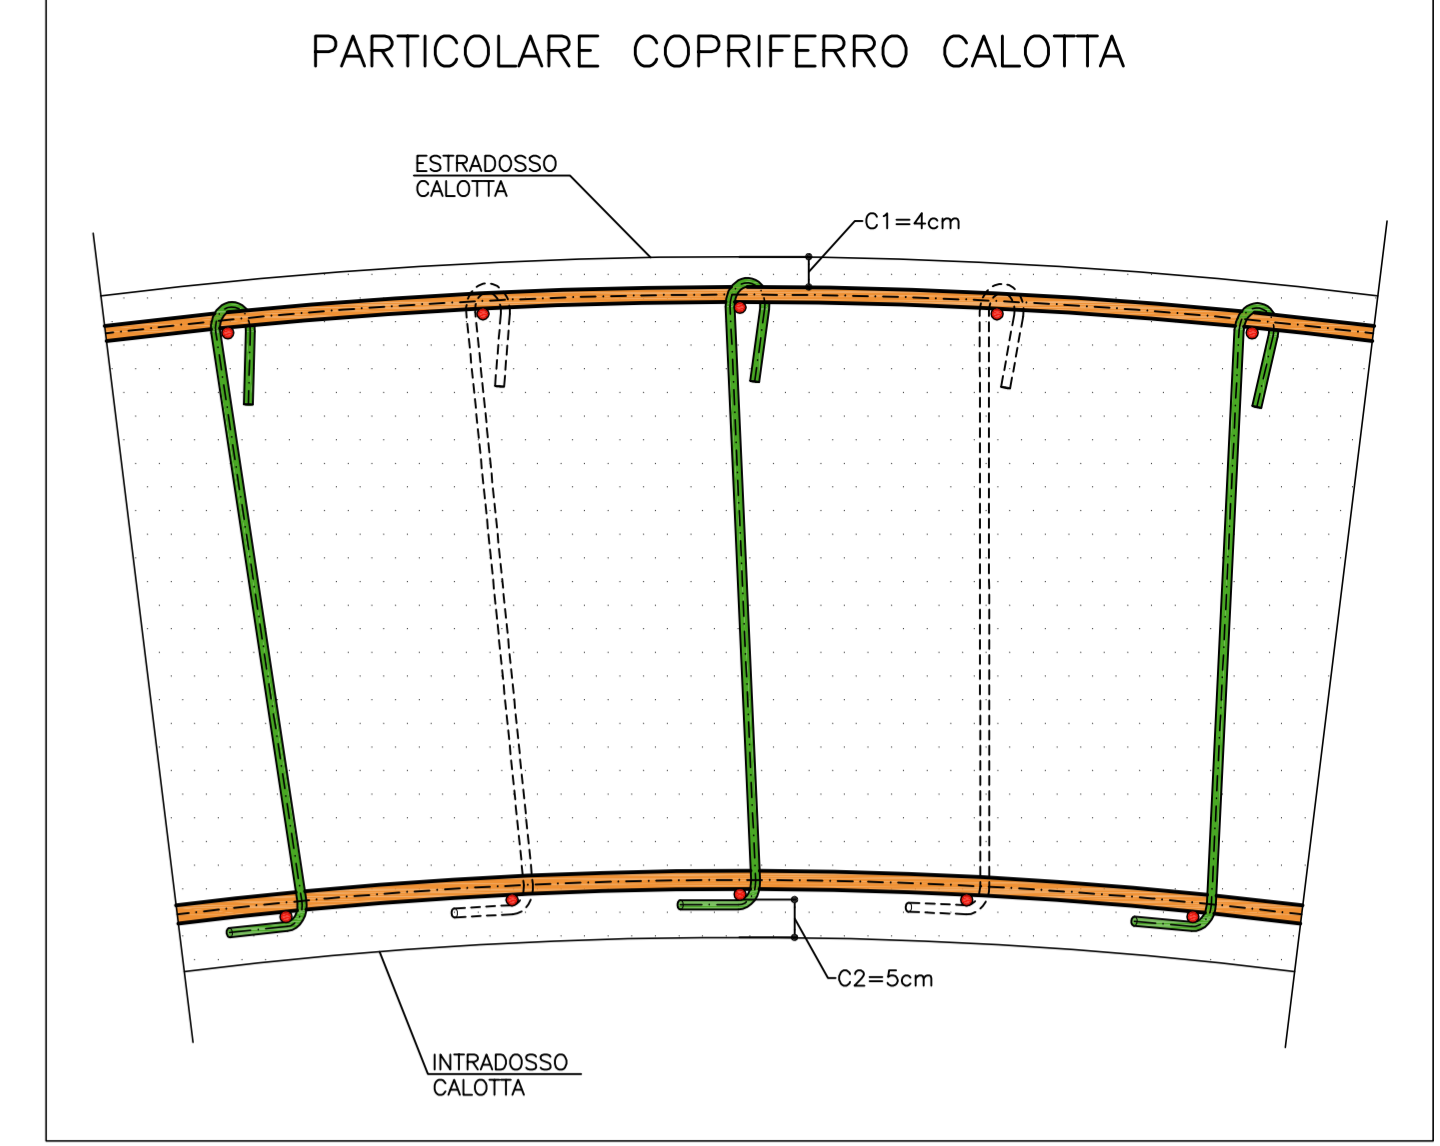

PARTICOLARE "2"
SCALA 1:10
PARTICOLARE COPRIFERRO ARCO ROVESCIO

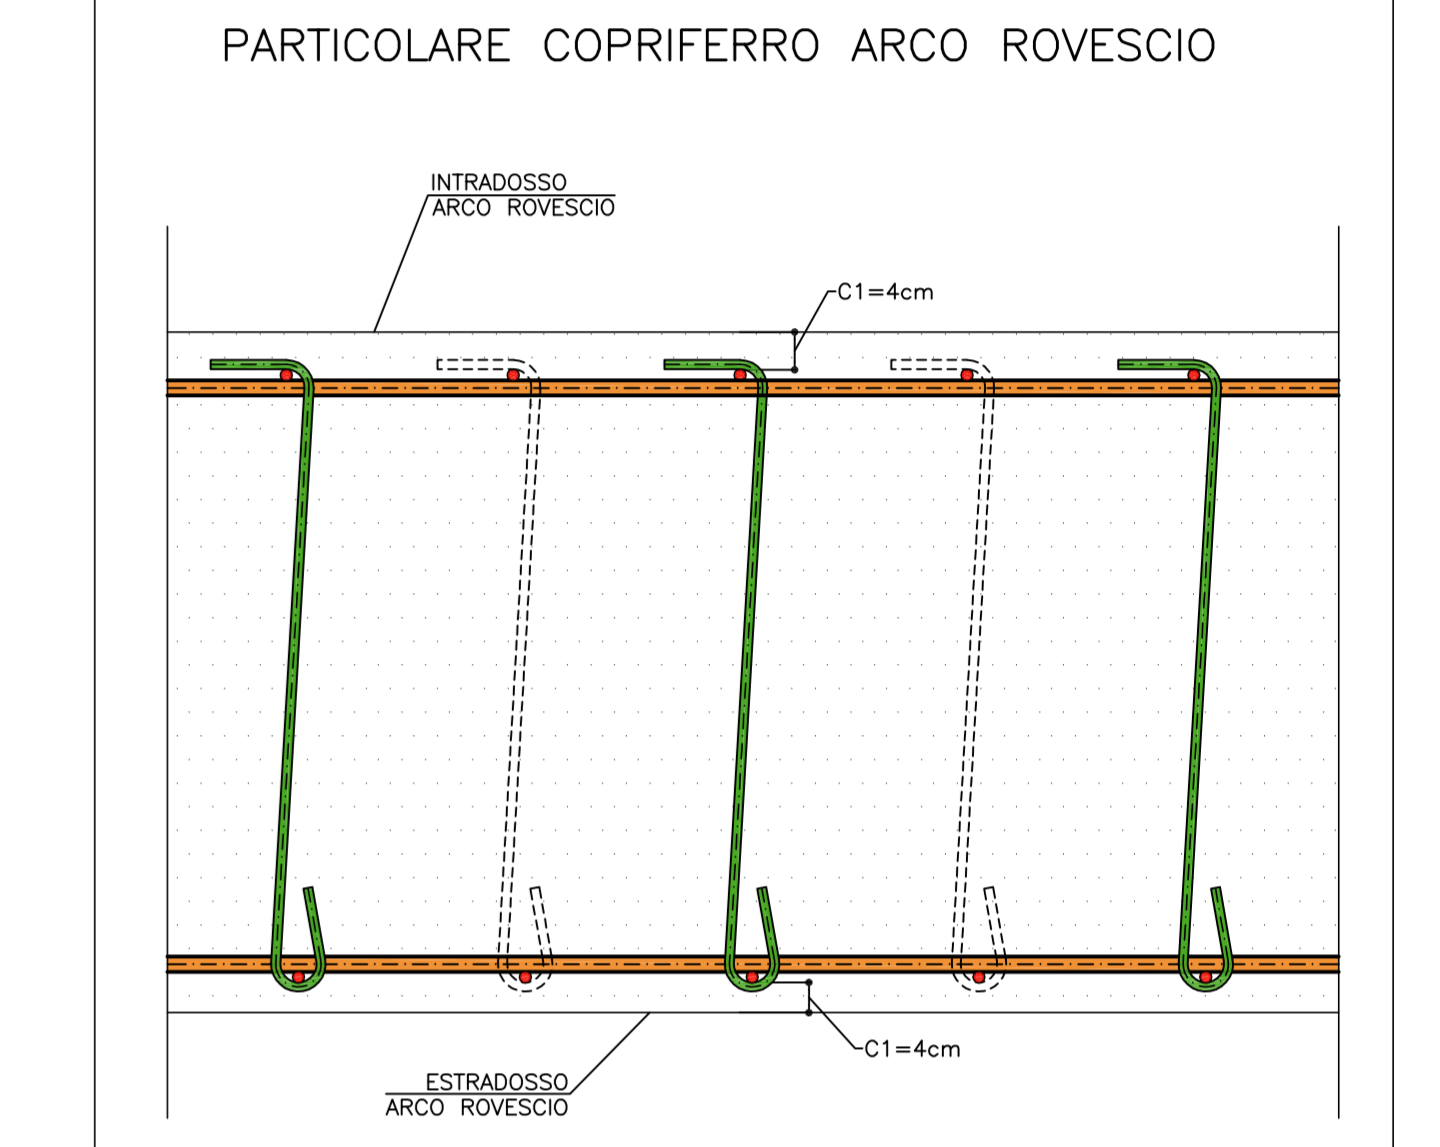

SEZIONE C-C
SCALA 1:50
PIANTA
ARMATURA

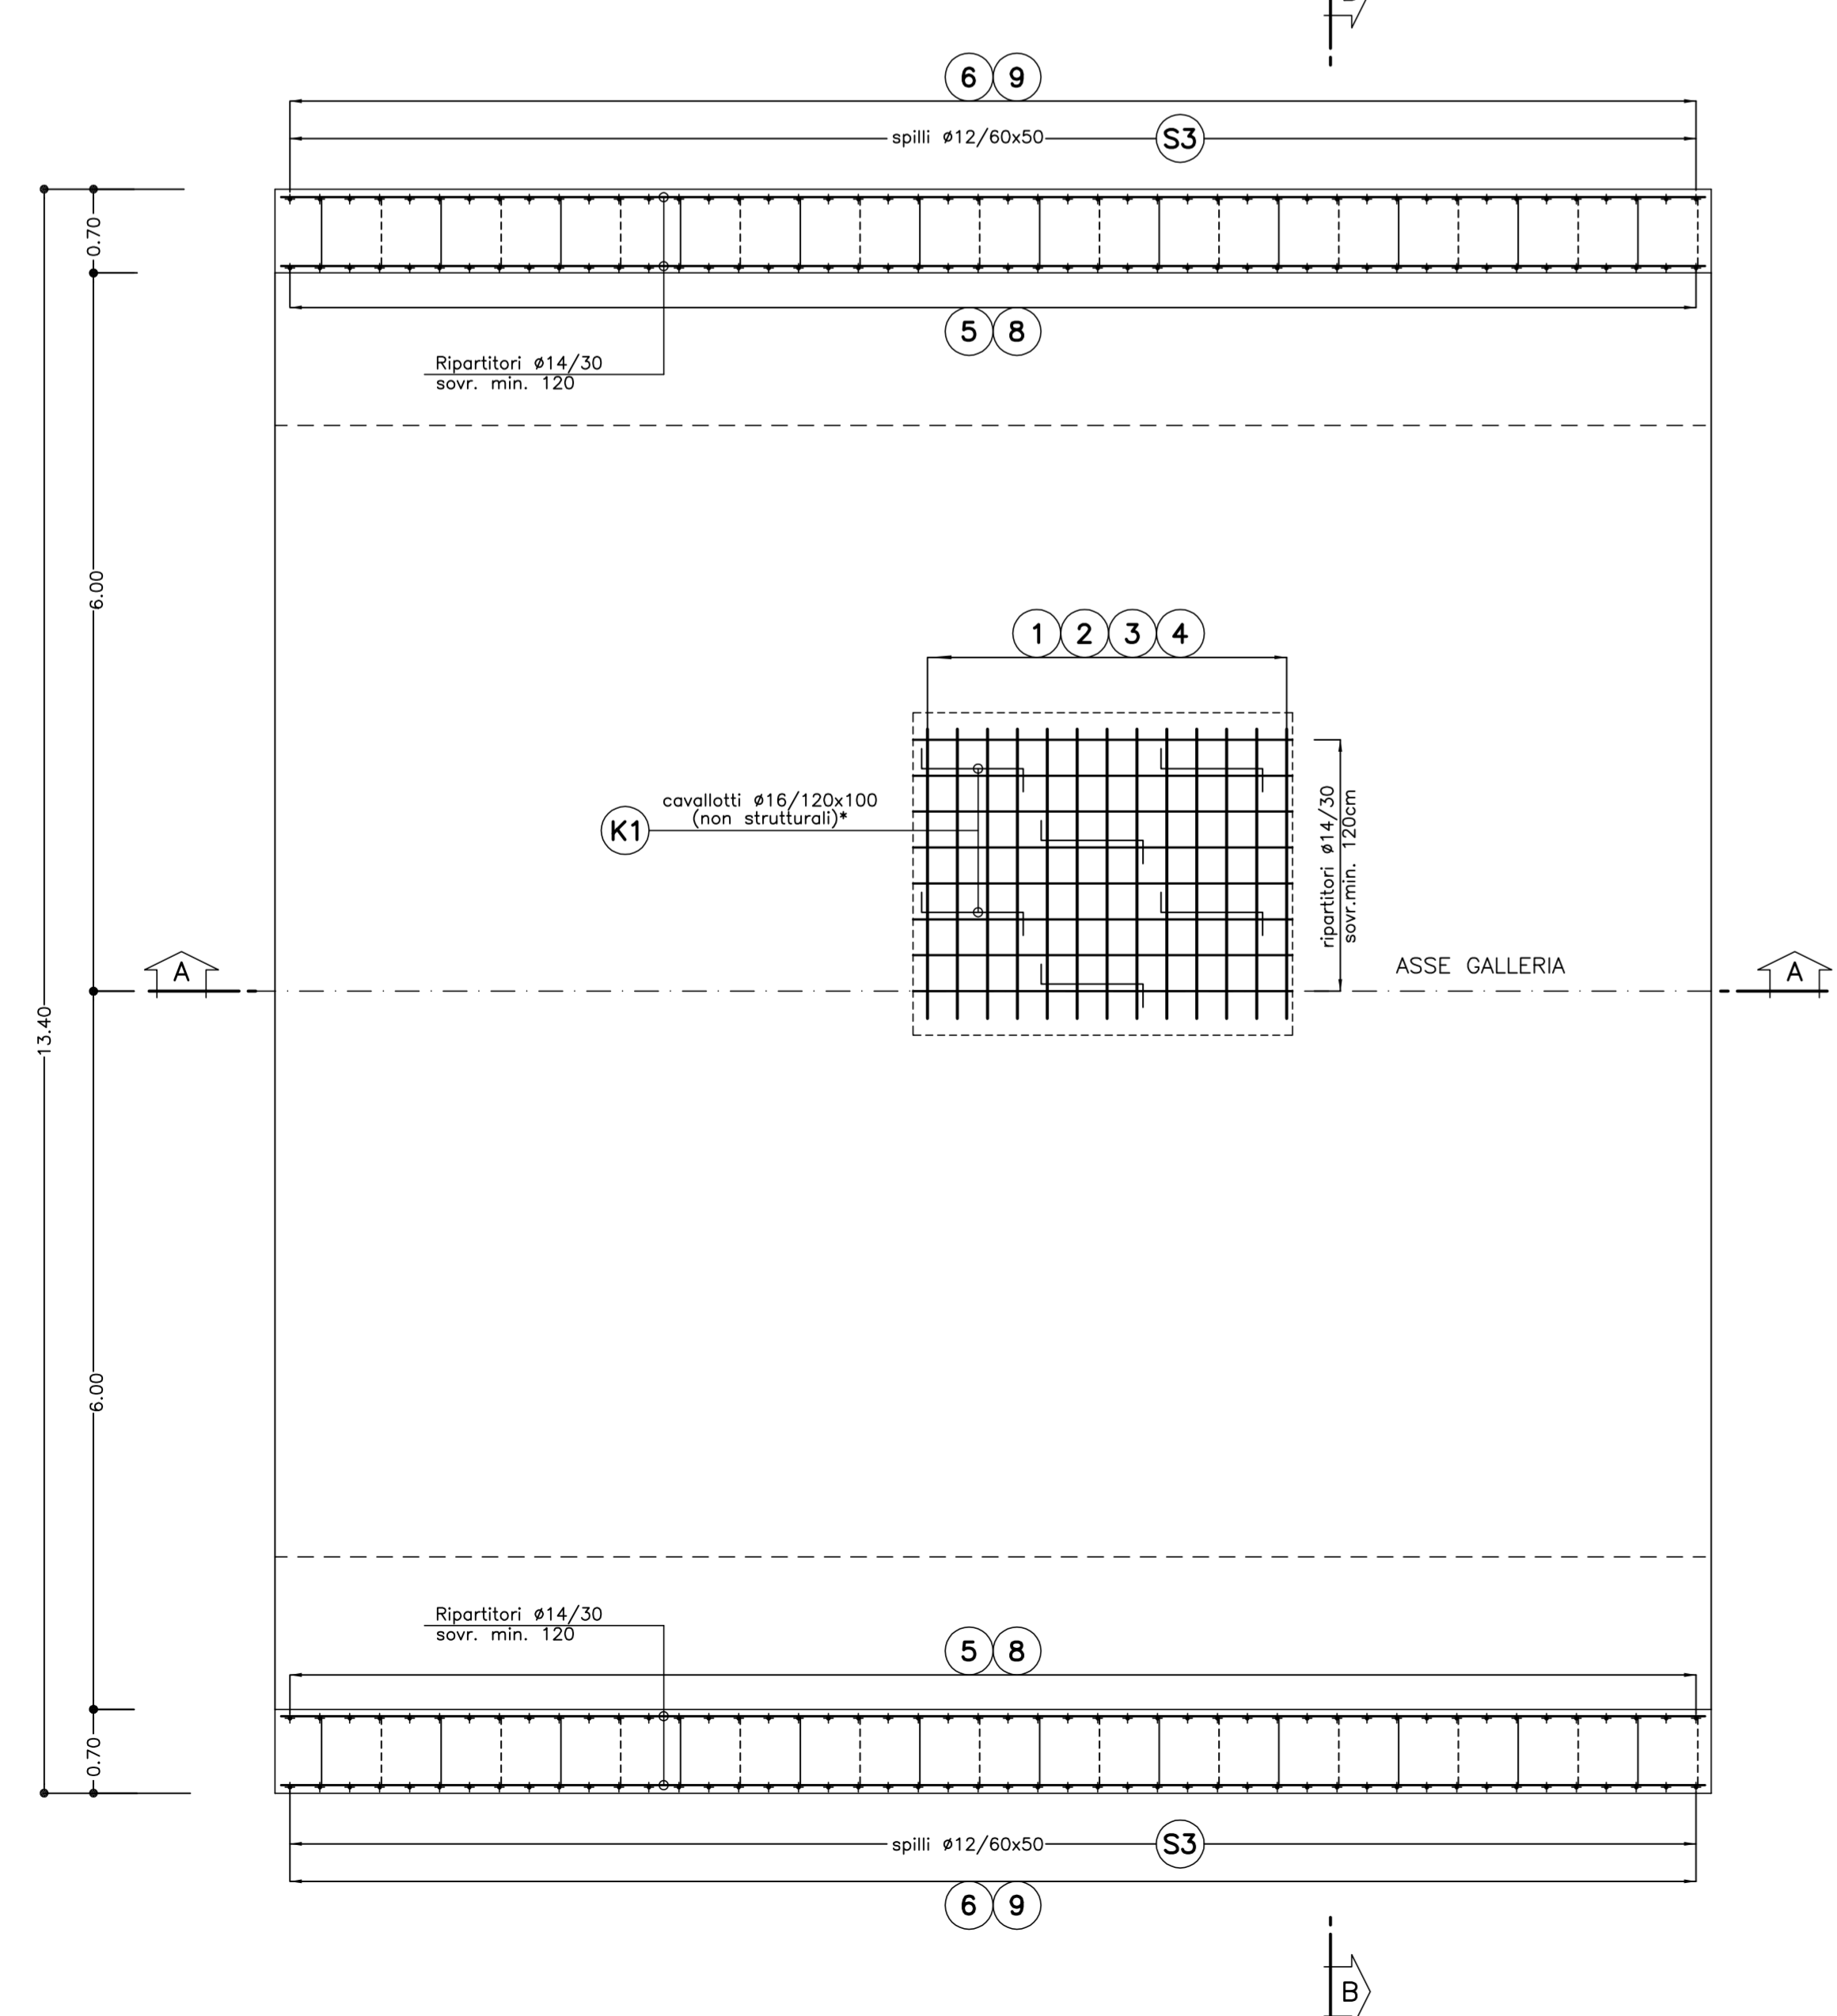

ESPLOSO

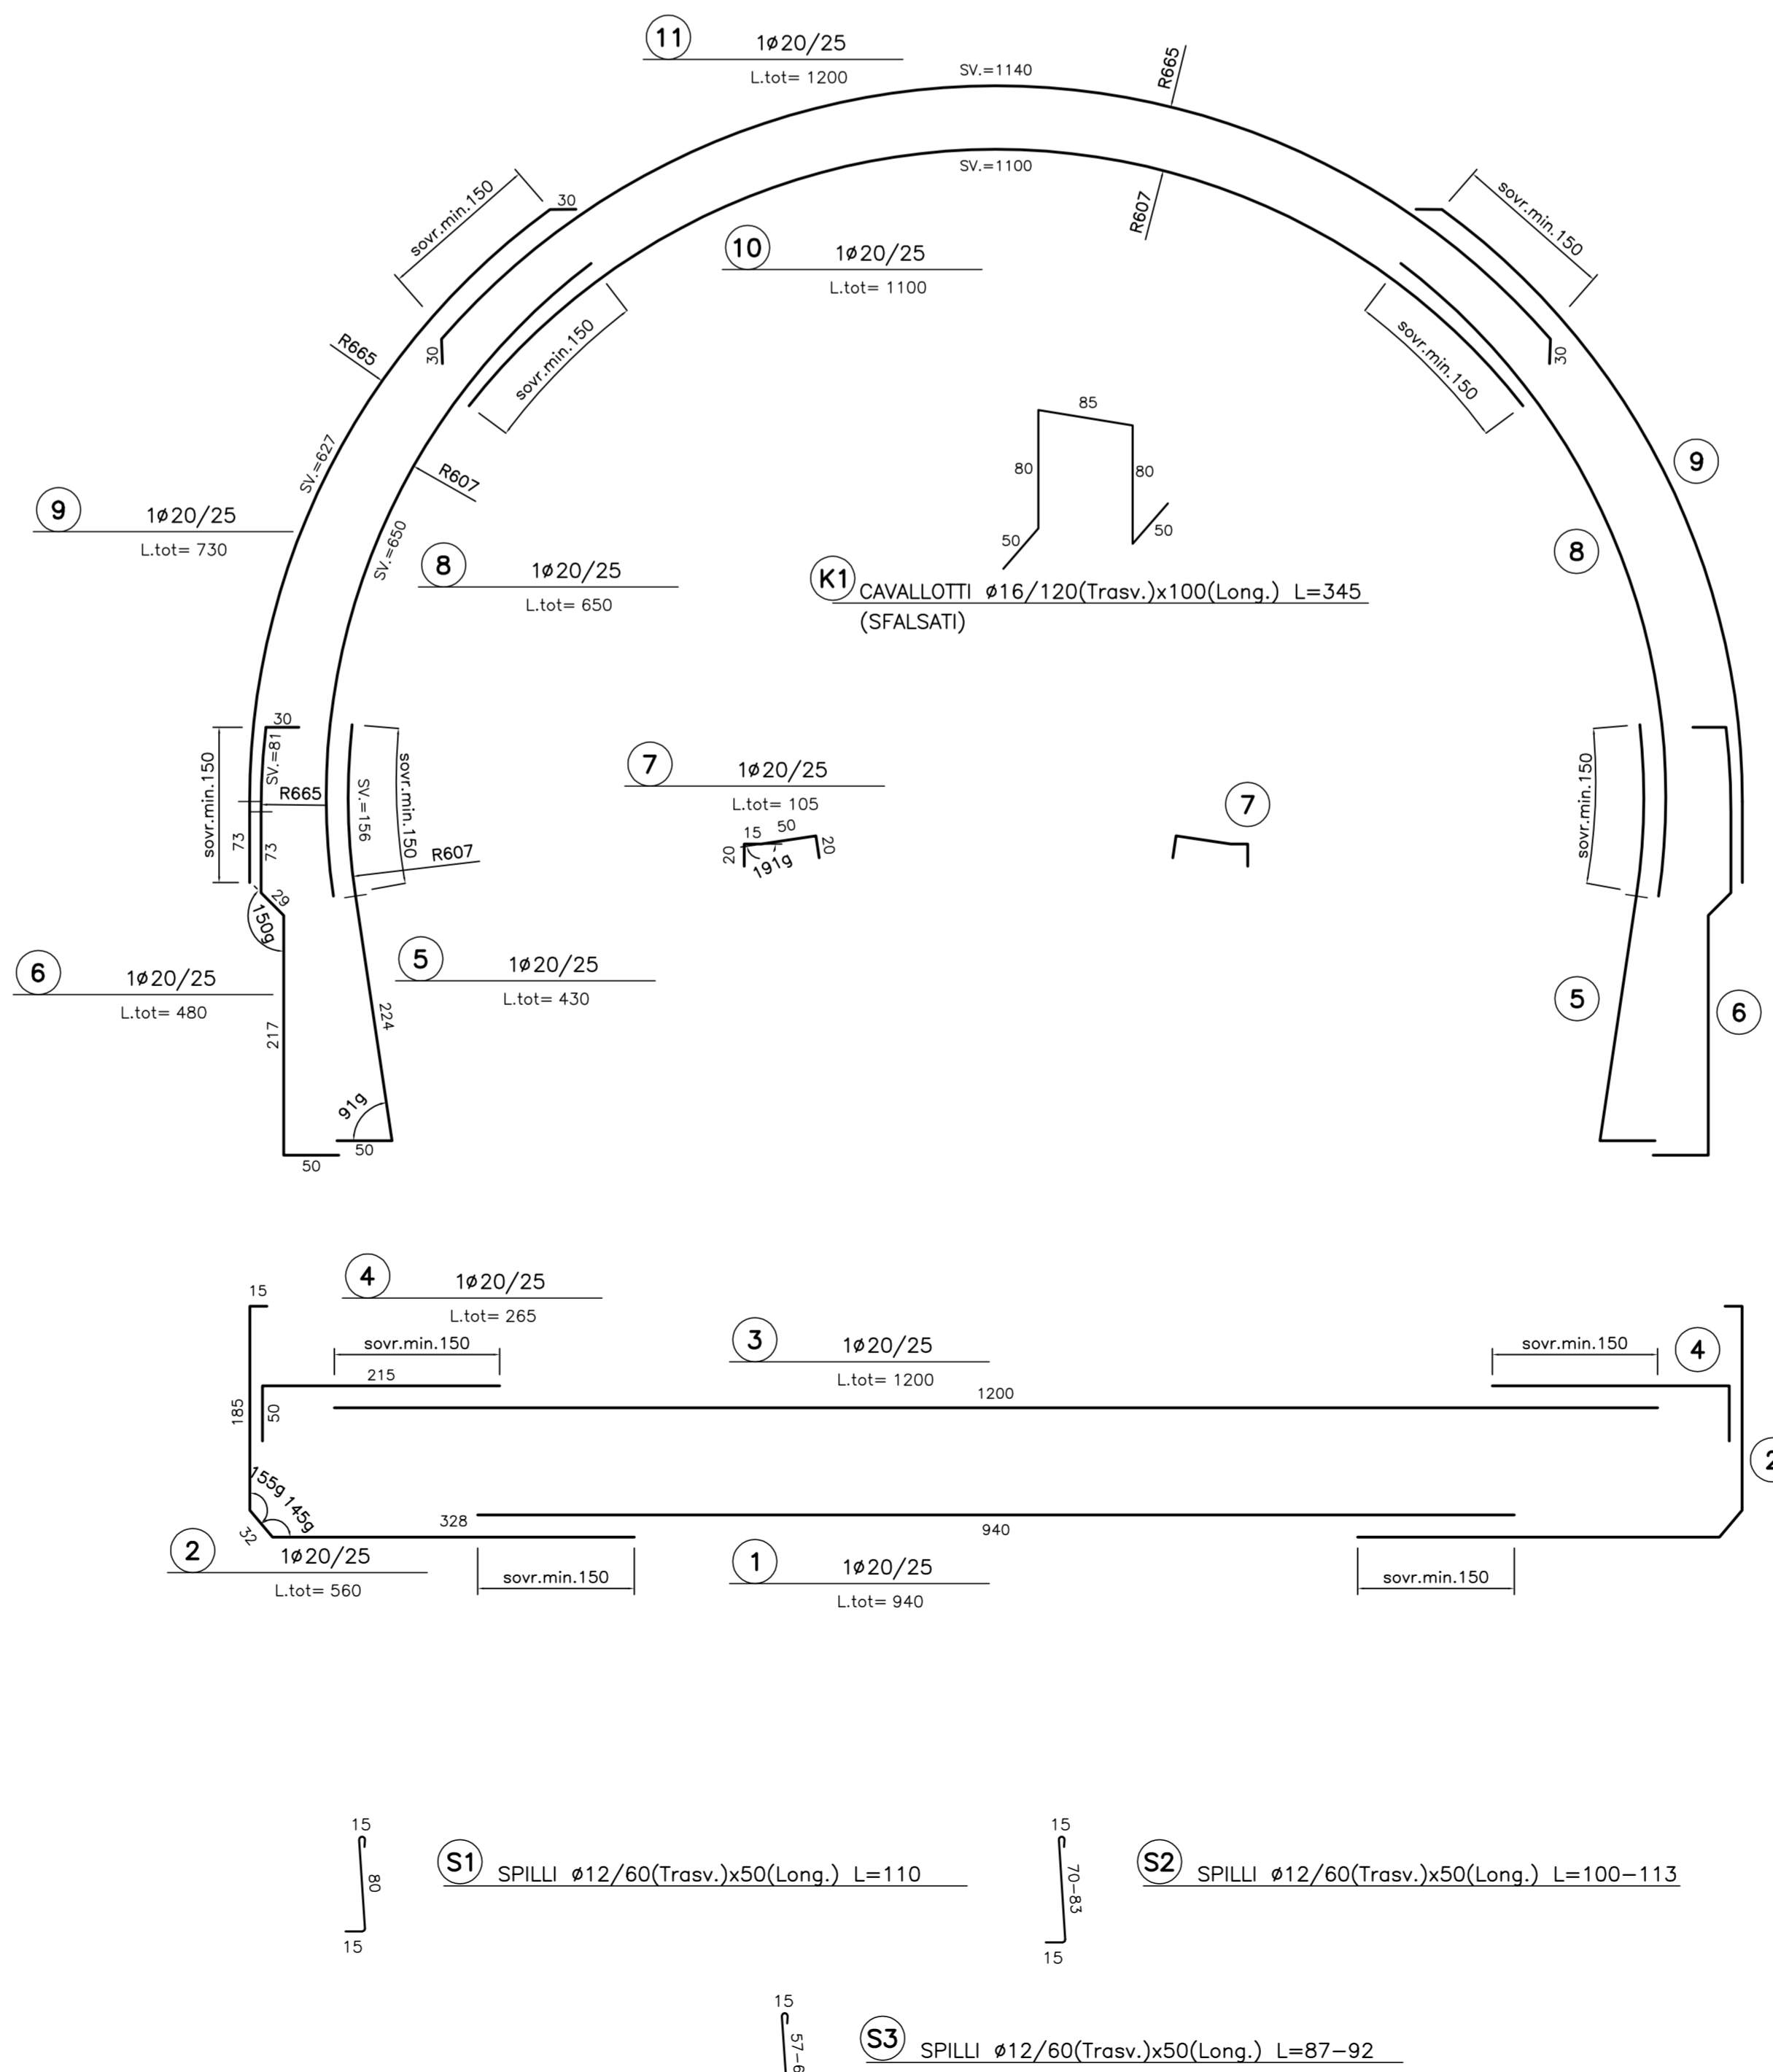


TABELLA MATERIALI

ACCIAIO ARMATURE	FeB 44k controllato
COPRIFERRO	(vedi schema)

LEGENDA

- P.C.	PIANO DEI CENTRI
- Q.P.	QUOTA PROGETTO
- P.I.M.	PIANO IMPOSTA MURETTE

NOTA

I CAVALLOTTI NON SONO DA CONSIDERARSI STRUTTURALI E POSSONO ESSERE EVENTUALMENTE SOSTITUITI CON ELEMENTI ALTERNATIVI

COMMITTENTE:



ALTA SORVEGLIANZA:



GENERAL CONTRACTOR:



INFRASTRUTTURE FERROVIARIE STRATEGICHE DEFINITE DALLA LEGGE OBIETTIVO N.443/01

TRATTA A.V./A.C. TERZO VALICO DEI GIOVI
PROGETTO ESECUTIVO

NUOVA VIABILITA' TRATTA VIA ERZELLI - VIA BORZOLI
Galleria naturale Lato Borzoli
Sezione Tipo B0-s - Armatura

GENERAL CONTRACTOR: **Cociv** (Ing. G. Gognoli)

DIRETTORE LAVORI: _____

SCALA: 1:50

COMMISSIONE	LOTTO	FASE	ENTE	TIPO DOC.	OPERAZIONE	PROGR.	REV.
I G 5 1	0 1	E	C V	B B	G N S A 0 X	0 0 5	A

PROGETTAZIONE

Rev.	Descrizione emissione	Redatto	Data	Verificato	Data	Progettista	Data	IL PROGETTISTA
A00	Prima emissione	Ing. F. Colli	25/06/2012	Ing. F. Colli	27/06/2012	E. Pagani	28/06/2012	Ing. E. Ghisloni