

REGIONE LAZIO
Provincia di Viterbo

REALIZZAZIONE DELL' IMPIANTO AGROVOLTAICO "PIANETTI" DA
30.036,6 kWp E DELLE RELATIVE OPERE ED INFRASTRUTTURE
CONNESSE NEL TERRITORIO DEL COMUNE DI NEPI (VT)

Potenza Nominale Impianto: 30.036,6 kWp
Potenza Immissione: 30.139,0 kW

PROGETTO DEFINITIVO

DOCUMENTAZIONE GENERALE

**INQUADRAMENTO GENERALE DELL'OPERA SU
CATASTALE**


Libro prog.	Codice Pratica	Tipi docum.	N° elaborato	N° fogli	Tot. fogli	NOME FILE	DATA	SCALA
PD	202100908	TAV	04	//	//	PD_DISL 2204_TAV_04	09/08/2022	1:4000

REVISIONI						
REV.	DATA	DESCRIZIONE	ESEGUITO	VERIFICATO	APPROVATO	
00	09/08/22	Emissione		Ing. R. Di Monte	Arch. V. Lauriero	Ing. R. Di Monte

PROGETTAZIONE:
DI MONTE - Studio Tecnico
Via Vittorio Veneto, 38
70128 - Bari Palese
info@dimonte.eu
Arch. Via Lauriero
Via Tremonti, 14
70022 - Altamura
vita.lauriero@gmail.com




ENTE: _____
RICHIEDENTE: **ILOS** INE Pianetti Srl
Piazza Di Sant'Anastasia, 7
00186 - Roma (RM)
INE PIANETTI S.R.L.
Via ...
Prestazioni: ...
Fornito Digitalmente

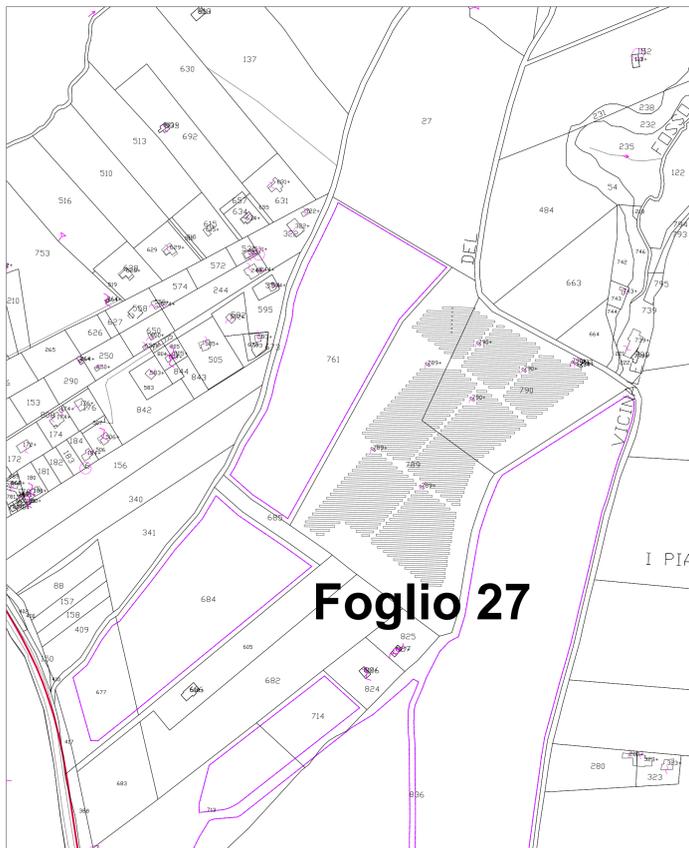

LEGENDA

- Limiti Amministrativi
- Recinzione Impianto
- Cabina di Raccolta MT interna all'impianto
- Elettrodotto Utente di Connessione in doppia terna interrata da 240 mm² (36 kV)
- Limite Fogli Catastali
- Nuova Stazione Elettrica RTN 150/36 kV con nuova strada perimetrale

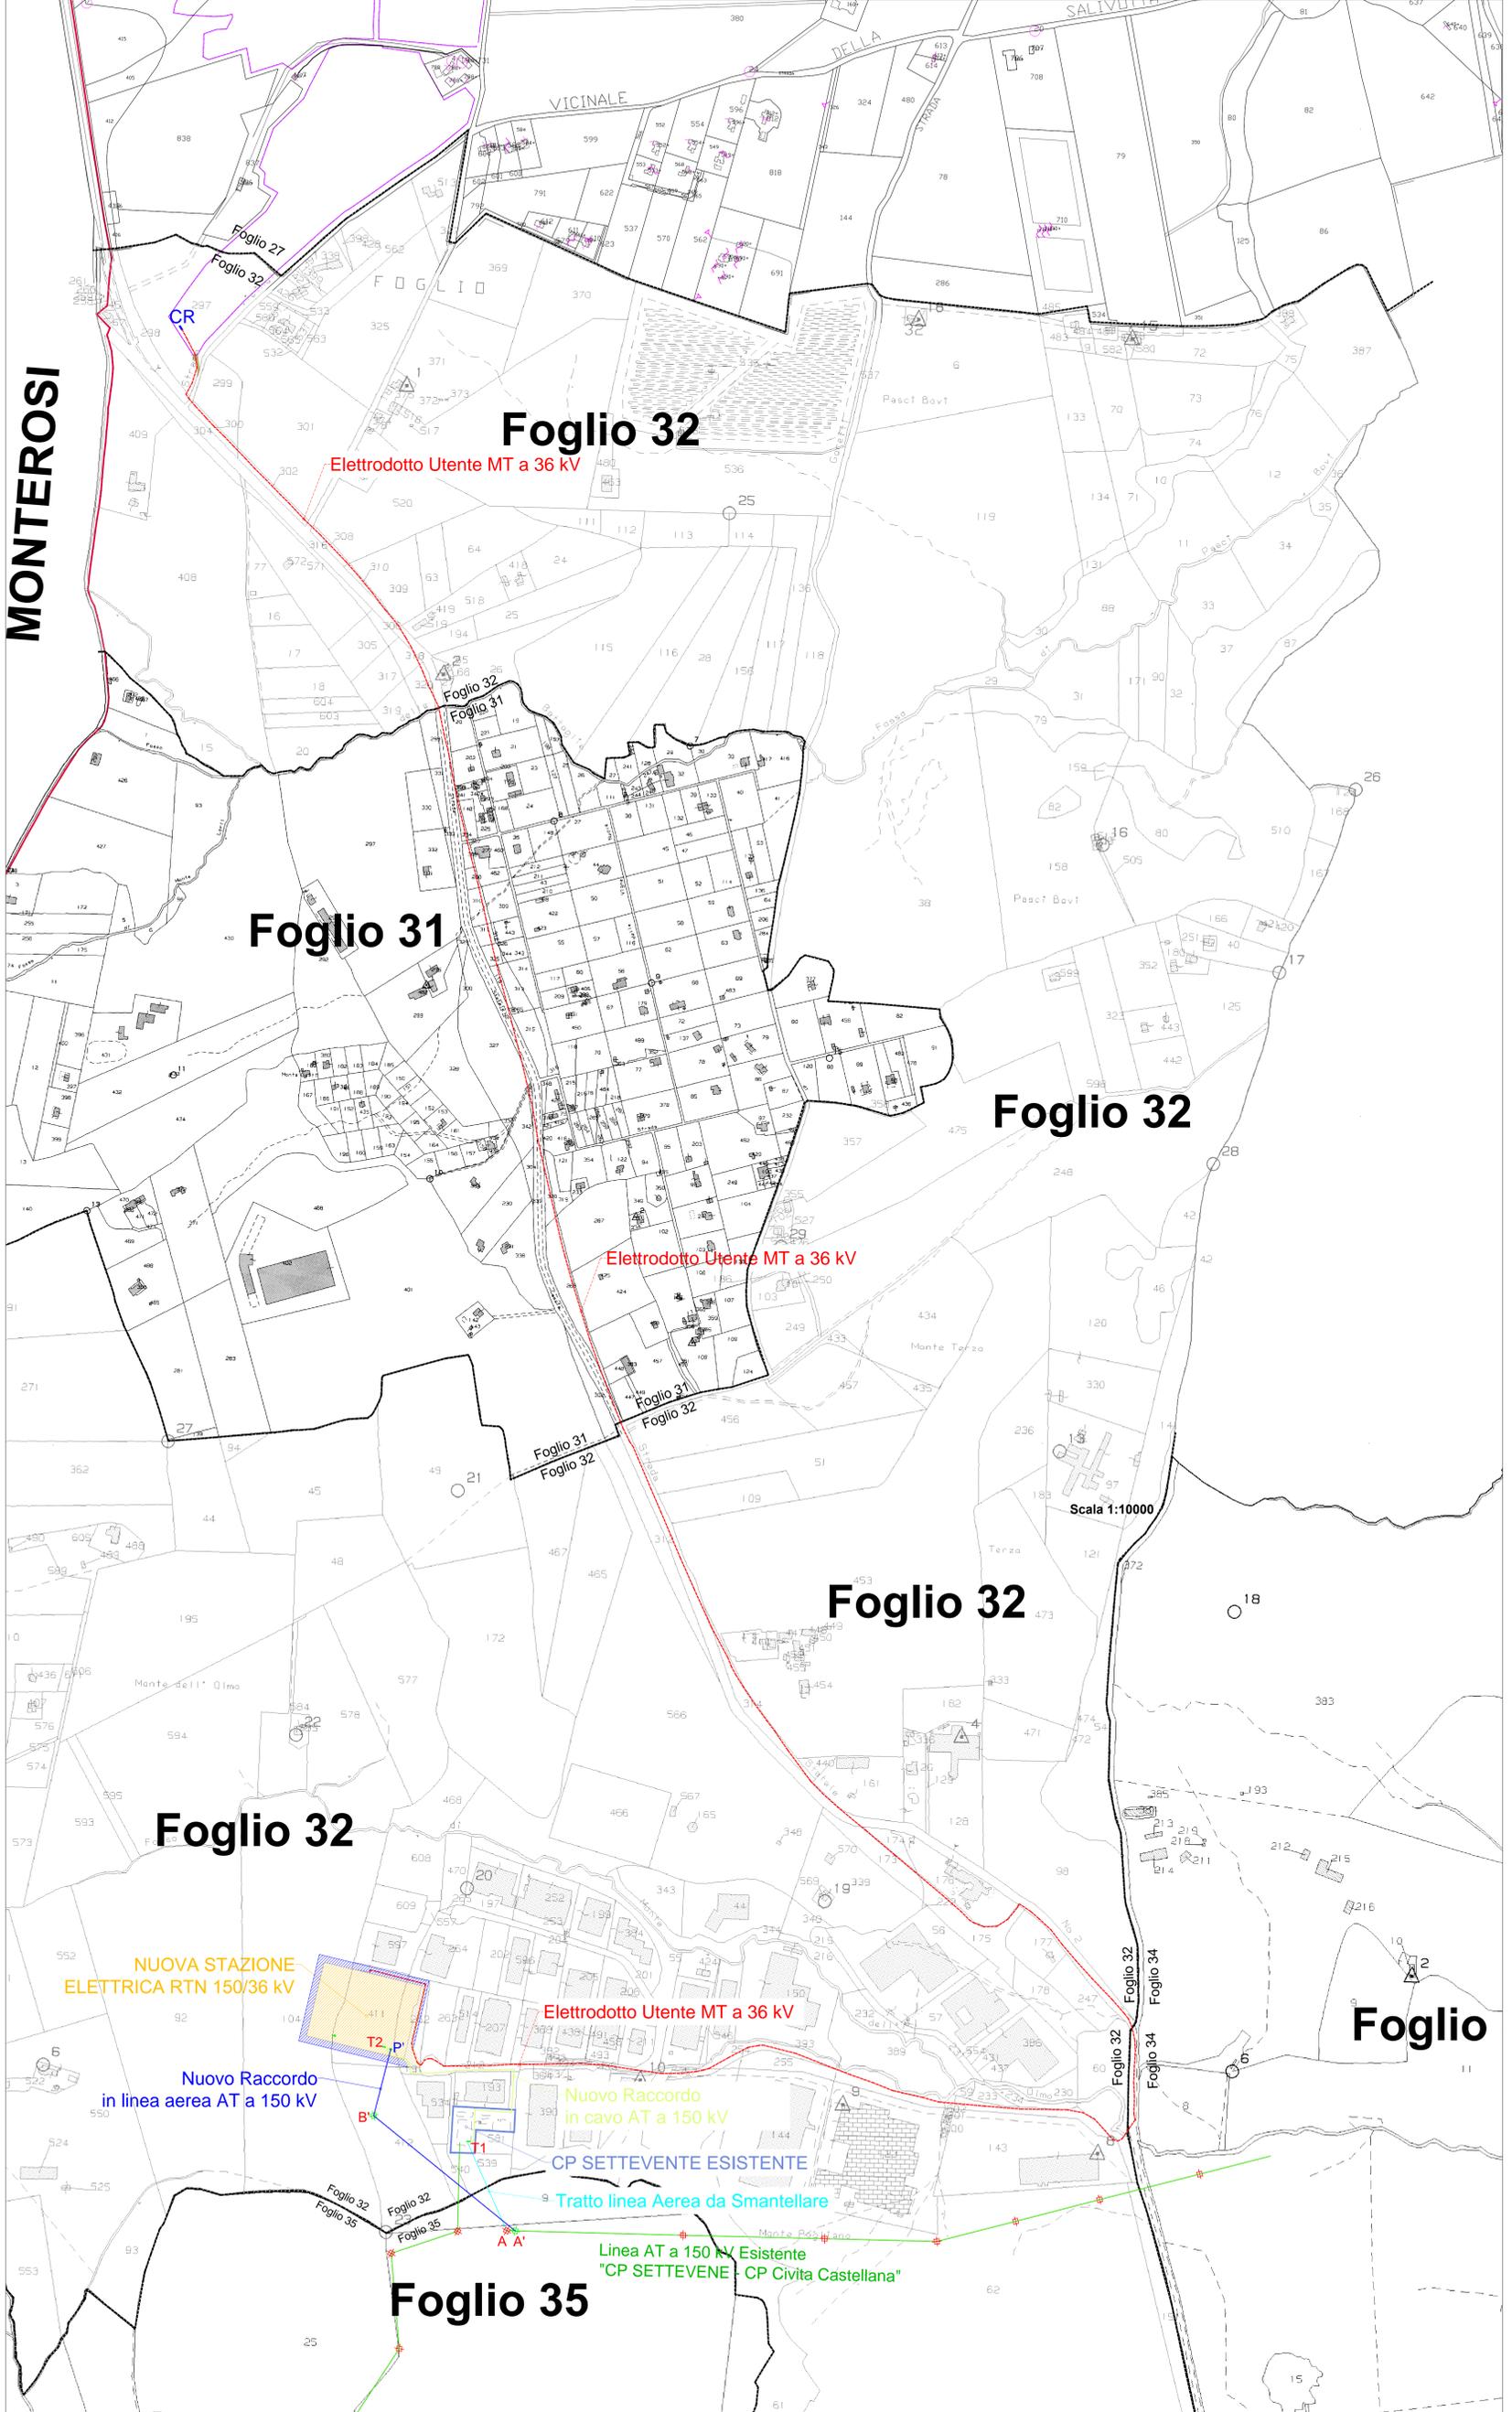

MONTEROSI

Foglio 27

Foglio 32

Foglio 31

Foglio 32

Foglio 32

Foglio 32

Foglio 35

Foglio

Scala 1:10000