SEZIONE A–A
SCALA 1:50

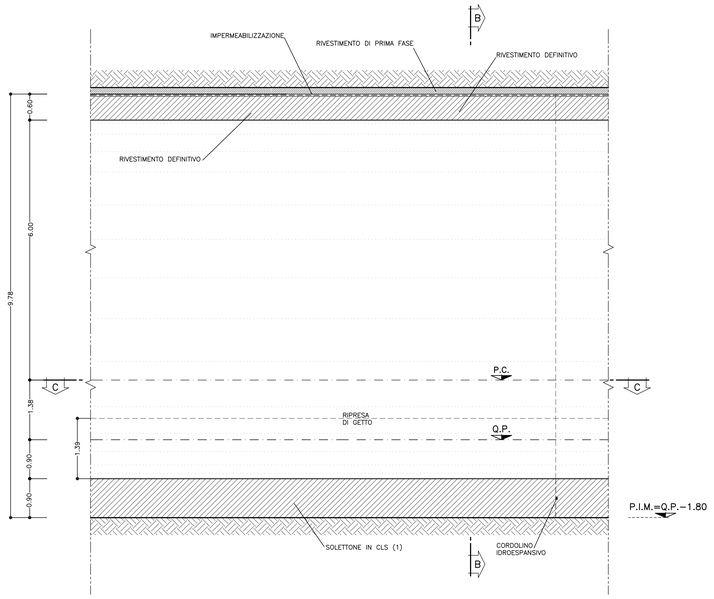

SEZIONE B–B
SCALA 1:50

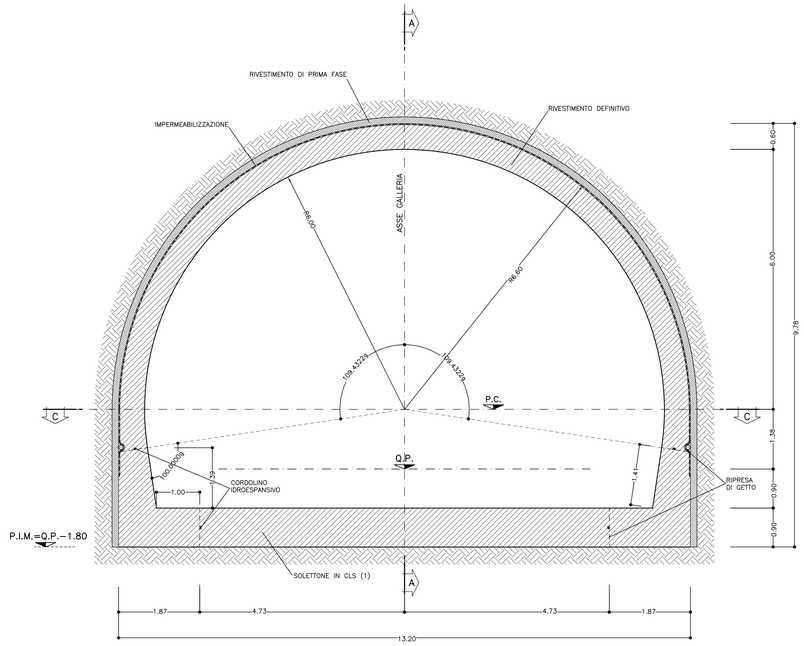

TABELLA MATERIALI	
ACCIAIO	
ACCIAIO ARMATURE	FeB44K SALDABILE
RETE ELETTROSALDATA	FeB44K SALDABILE
C.L.S (con riferimento al CAPITOLATO DI COSTRUZIONE OPERE CIVILI)	
CALOTTA E PIEDRITTI (*)	C25/30, TIPO CEM III÷V, XO(**), S4
ARCO ROVESCIO	C25/30, TIPO CEM III÷V, XO(**), S3
MAGRONE DI PULIZIA	Rm ≥ 15 MPa, TIPO CEM I÷V, XO

(*) LA RESISTENZA MINIMA A COMPRESSIONE DEL CALCESTRUZZO DI RIVESTIMENTO DI CALOTTA ALL'ATTO DEL DISARMO DEVE ESSERE >=8 MPa.

(**) NEL CASO DI SEZIONE ARMATA LA CLASSE DI ESPOSIZIONE DOVRA' ESSERE AUMENTATA A XC2

NOTA: PER TUTTO QUANTO NON INDICATO SI FACCIA RIFERIMENTO AL CAPITOLATO OPERE CIVILI

PER TUTTI I DETTAGLI D'IMPERMEABILIZZAZIONE SI VEDA L'ELABORATO RELATIVO

NOTA BENE

(1) –LA NECESSITA' DEL GETTO VERRA' VALUTATA IN CORSO D'OPERA IN FUNZIONE DELLE CARATTERISTICHE GEOMECCANICHE E DELLA RISPOSTA DEFORMATIVA.

NOTE

– PER LE TRATTE DI APPLICAZIONE DELLE SEZIONI TIPO SI VEDA IL PROFILO GEOMECCANICO.

– PER LE CARATTERISTICHE DEI MATERIALI, LE SPECIFICHE E LE FASI COSTRUTTIVE SI RIMANDA ALLA TAVOLA "FASI ESECUTIVE, SCAVI E CONSOLIDAMENTI"

– EVENTUALI DIFFERENZE TRA LE MISURE TOTALI E LE SOMMATORIE DELLE MISURE PARZIALI SONO DOVUTE AGLI ARROTONDAMENTI AUTOMATICI DI AUTOCAD.

LEGENDA

P.C. = PIANO DEI CENTRI
Q.P. = QUOTA PROGETTO
P.I.M = PIANO DI IMPOSTA MURETTE

SEZIONE C–C
SCALA 1:50

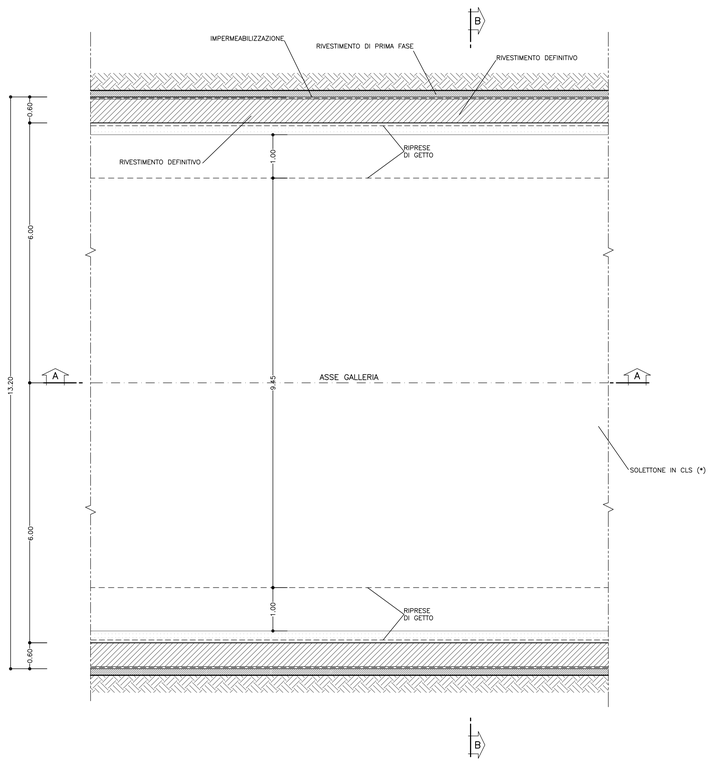

PARTICOLARE MURETTA
SCALA 1:20

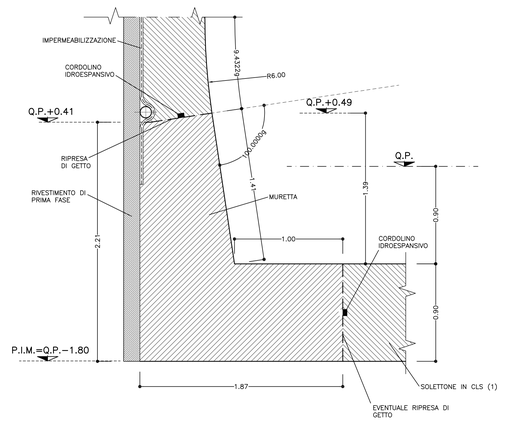

COMMITTENTE:
RFI RETE FERROVIARIA ITALIANA
GRUPPO FERROVIE DELLO STATO ITALIANE

ALTA SORVEGLIANZA:
ITALFERR
GRUPPO FERROVIE DELLO STATO ITALIANE

GENERAL CONTRACTOR:
Consorzio Cociv
Consorzio Collegamenti Integrati Valsusa

INFRASTRUTTURE FERROVIARIE STRATEGICHE DEFINITE DALLA LEGGE OBIETTIVO N.443/01

TRATTA A.V./A.C. TERZO VALICO DEI GIOVI
PROGETTO ESECUTIVO

NUOVA VIABILITA' TRATTA VIA ERZELLI - VIA BORZOLI
Galleria naturale Lato Erzelli
Sezione Tipo A-s - Carpenteria

GENERAL CONTRACTOR	DIRETTORE LAVORI	SCALA:
Consorzio Cociv, Ing. G. Guagnozzi		1:50

COMMESSA	LOTTO	FASE	ENTE	TIPO DOC.	OPERA/DISCIPLINA	PROGR.	REV.
I G 5 1	0 1	E	C V	B B	G N S B 0 X	0 0 1	A

PROGETTAZIONE

Rev.	Descrizione emissione	Redatto	Data	Verificato	Data	Progettista Integratore	Data	IL PROGETTISTA
A00	Prima emissione	ROCKSOIL	25/06/2012	Ing. F. Colla	27/06/2012	E. Pagani	29/06/2012	Ing. E. Ghisiondi

n. Elab.

Nome File: I051101ECVB0N1B0X001A00

CUP: F81H92000000008

Scala di plot: 1:

DATA: 31.05.12
RED: CP
NOME FILE: 12109B01
FATT. PLOT: 1=1