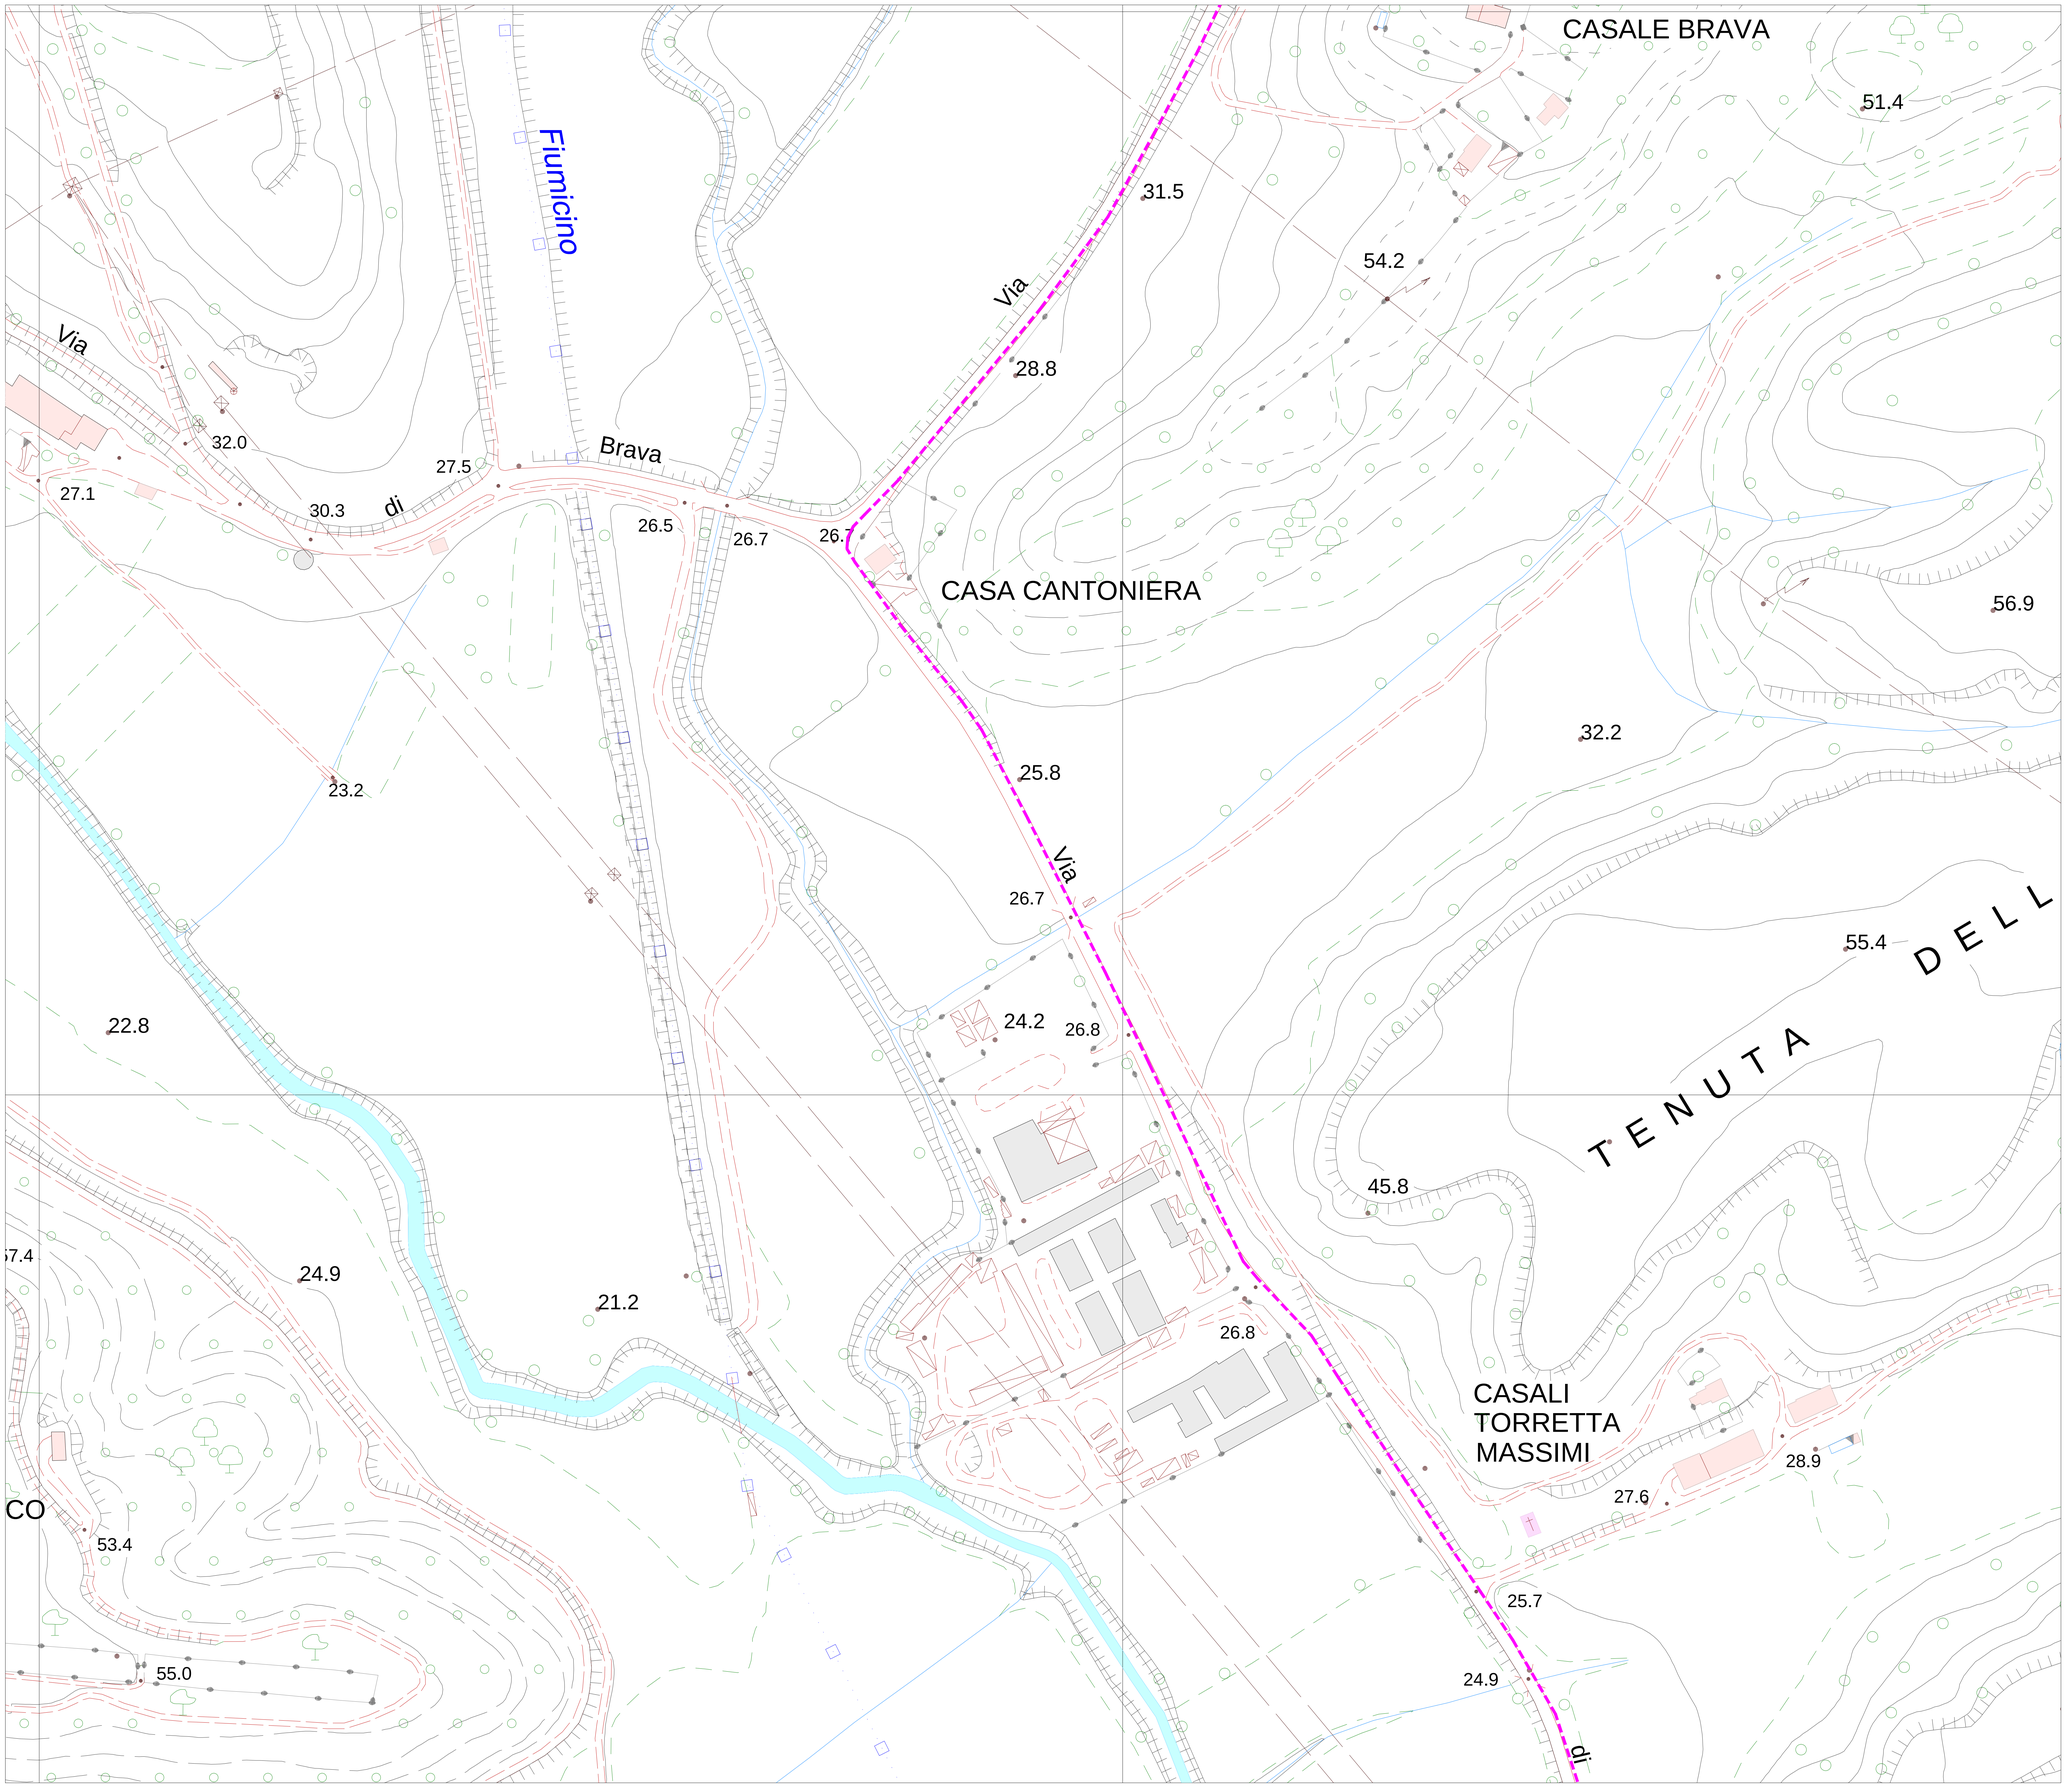

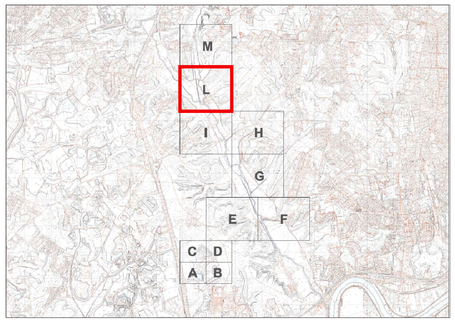

Legenda

- Cabina consegna/utente b
- Cavidotto 20 kV
- Cavidotto interconnessione 20 kV

NORD

0 20 40 60 80 100m

Scala 1:1000

N. ELABORATO	DATA EMISSIONE	DESCRIZIONE	ESEGUITO	CONTROLLATO	APPROVATO
2. A, PL, AT, AL, PC, RL, R	LUGLIO 2022	LAYOUT IMPIANTO FV SU CTR - RIQUADRO L	Geom. Enzo Amati	Arch. Paola Pastore	Ing. Leonardo Filotico

OGGETTO:
Progetto dell'impianto fotovoltaico su cava della potenza di 10.916,92 kWp + 11.148,06 kWp in via Portuense n. 881 nel Comune di Roma.

COMMITTENTE:

CAVA ALFA S.r.l.
Via della Stazione di S. Pietro, 65
00165 Roma (RM)

TITOLO:
2. ELABORATI GRAFICI
Layout impianto FV su CTR - RIQUADRO L

PRO.ETTO engineering s.r.l.
società d'ingegneria
direttore tecnico
Ph.D. Ing. LEONARDO FILOTICO
Sede Legale: Via del Mille, 3 74024 Manduria
Sede Operativa: S.I. Lotto 31 74020 San Marzano di S.G. (TA)
tel. 099 9374614 fax 099 2220834 cell. 348 1739914
studio@proietto.eu
web site: www.proietto.eu
P.IVA: 02658050733

ORDINE DEGLI INGEGNERI della Provincia di TARANTO
Dott. Ing. FILOTICO Leonardo N. 1812

SOSTITUISCE:

SOSTITUITO DA:

NOME FILE: 21_14_PV_ALF_AU_PC_16L_00

CARTA: A0

SCALA: 1:1000

ELAB. 16L

Tutti i diritti di autore sono riservati a termine di legge. E' vietata la riproduzione senza autorizzazione.