


Legenda

- Recinzione cava Alfa
- Recinzione cava Beta
- Cancelli di accesso
- X
- Struttura Tracker 1x28
- Struttura Tracker 1x14
- Inverter MAX80KTL3LV
- Cabina MT/BT 36/0,4 kV
- Cabina di raccolta MT 36 kV
- Cabina di controllo
- Cabina di stoccaggio
- Pozzetto di raccordo/ompitrata
- - - Cavidotto BT 0,4 kV
- - - Cavidotto 20 kV
- - - Cavidotto interconnessione 20 kV
- Opere Mitigazione Perimetrale

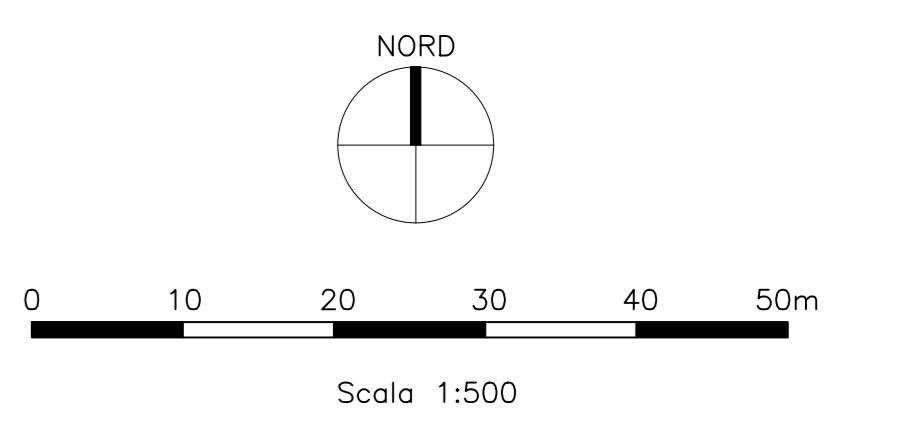

<table border="1" style="width: 100%; border-collapse: collapse;"> <tr> <td style="width: 25%;">PROGETTO</td> <td style="width: 25%;">LUGLIO 2022</td> <td style="width: 25%;">LAVORI IMPANTO FV su ORTOFOTO - RIQUADRO B</td> <td style="width: 25%;">Gen. Enzo Masi</td> </tr> <tr> <td>DATA APPROVAZIONE</td> <td>DETERMINAZIONE</td> <td>PROGETTO</td> <td>CONTROLLO</td> </tr> <tr> <td></td> <td></td> <td></td> <td>APPROVATO</td> </tr> </table>	PROGETTO	LUGLIO 2022	LAVORI IMPANTO FV su ORTOFOTO - RIQUADRO B	Gen. Enzo Masi	DATA APPROVAZIONE	DETERMINAZIONE	PROGETTO	CONTROLLO				APPROVATO			
PROGETTO	LUGLIO 2022	LAVORI IMPANTO FV su ORTOFOTO - RIQUADRO B	Gen. Enzo Masi												
DATA APPROVAZIONE	DETERMINAZIONE	PROGETTO	CONTROLLO												
			APPROVATO												

OGGETTO:
 Progetto dell'impianto fotovoltaico su cava della potenza di 10.916,92 kWp + 11.148,06 kWp in via Portuense n. 881 nel Comune di Roma.

COMMITTENTE:
CAVA ALFA S.r.l.
 Via della Stazione di S. Pietro, 65
 00165 Roma (RM)

TITOLO:
2. ELABORATI GRAFICI
 Layout impianto FV su ORTOFOTO - RIQUADRO B

PRO/ETTO engineering s.r.l.
 società d'ingegneria
 direttore tecnico
Ph.D. Ing. LEONARDO FILOTICO

Sede Legale: Via dei Mellini, 156/24 - 00187 Roma (RM)
 Sede Operativa: Via Salaria 1425 - 00198 Roma (RM)
 Tel: +39 06 52004111 - Fax: +39 06 52004112
 Email: info@proetto.com
 P.IVA: 02682621023

ORDINE DEGLI INGEGNERI
 della Provincia di FROSINONE
 Dist. Ing.
FILOTICO Leonardo
 N. 1812

BOZZETTURA:
 SOSTITUITO DA:
CARTA:
 A0
SCALA:
 1:500
ELAB:
 17B

Tutti i diritti di autore sono riservati ai termini di legge. È vietata la riproduzione senza autorizzazione.

