
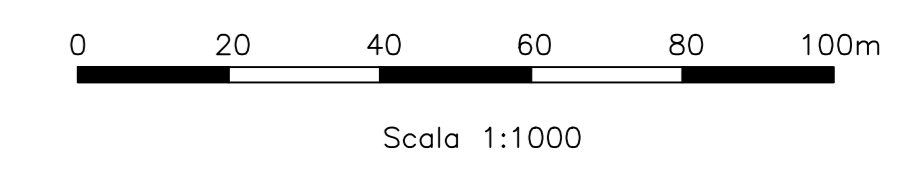


Legenda

- Cava Alfa S.p.A.
- Cavidotto 20 kV
- Cavidotto interconnessione 20 kV

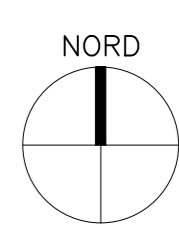

<p>OGGETTO: Progetto dell'impianto fotovoltaico su cava della potenza di 10.916,92 kWp + 11.148,06 kWp in via Portuense n. 881 nel Comune di Roma.</p>		<p>COMMITTENTE: CAVA ALFA S.r.l. Via della Stazione di S. Pietro, 65 00165 Roma (RM)</p>	
<p>TITOLO: 2. ELABORATI GRAFICI Layout impianto FV su ORTOFOTO - RIQUADRO I</p>		<p>PROGETTISTA: ORDINE DEGLI INGEGNERI della Provincia di FROSINONE Dist. Ing. FILOTICO Leonardo N. 1812</p>	

<p>PRO ETO engineering s.r.l. società d'ingegneria direttore tecnico Ph.D. Ing. LEONARDO FILOTICO</p>	<p>Gen. Enzo Masi Arch. Paolo Passeri Ing. Leonardo Filotico</p>	<p>BOZZETTORE: SOSTITUITO DA: CARTA: A0 SCALA: 1:1000 ELAB: 1/1</p>
--	--	---

Tutti i diritti di autore sono riservati ai termini di legge. E' vietata la riproduzione senza autorizzazione.

