
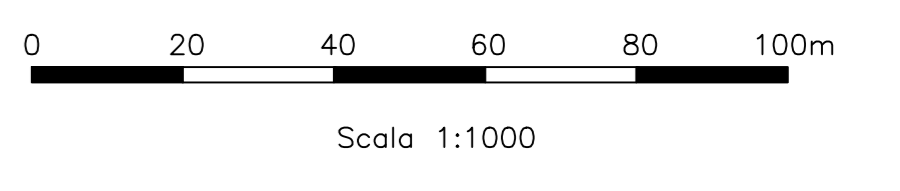


Legenda

- Cavo aerea (3x11) ad 0.4
- - - Cavidotto 20 kV
- - - Cavidotto interconnessione 20 kV

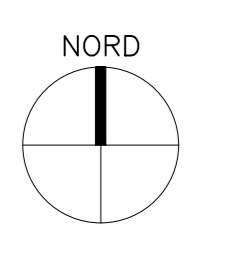

DATA APPROVAZIONE: _____ DATA EMISSIONE: _____	DATA APPROVAZIONE: _____ DATA EMISSIONE: _____	DATA APPROVAZIONE: _____ DATA EMISSIONE: _____	DATA APPROVAZIONE: _____ DATA EMISSIONE: _____
OGGETTO: Progetto dell'impianto fotovoltaico su cava della potenza di 10.916,92 kWp + 11.148,06 kWp in via Portuense n. 881 nel Comune di Roma.		COMMITTENTE: CAVA ALFA S.r.l. Via della Stazione di S. Pietro, 65 00165 Roma (RM)	
TITOLO: 2. ELABORATI GRAFICI Layout impianto FV su ORTOFOTO - RIQUADRO M		PROGETTISTA: PRO ETTO engineering s.r.l. società d'ingegneria direttore tecnico Ph.D. Ing. LEONARDO FILOTICO	

Data Ingegneria: Via dei Mellini, 154/00187 Roma
 Sede Operativa: Via Salaria 111, 00198 Roma
 Tel: +39 06 49810101
 Email: info@proetto.it
 P.IVA: 02982801233

ORDINE DEGLI INGEGNERI
 della Provincia di FROSINONE
 Dist. Ing.
FILOTICO Leonardo
 N. 1812

CARTA:
 A0
SCALA:
 1:1000
ELAB:
 17M

Tutti i diritti di autore sono riservati ai termini di legge. E' vietata la riproduzione senza autorizzazione.

