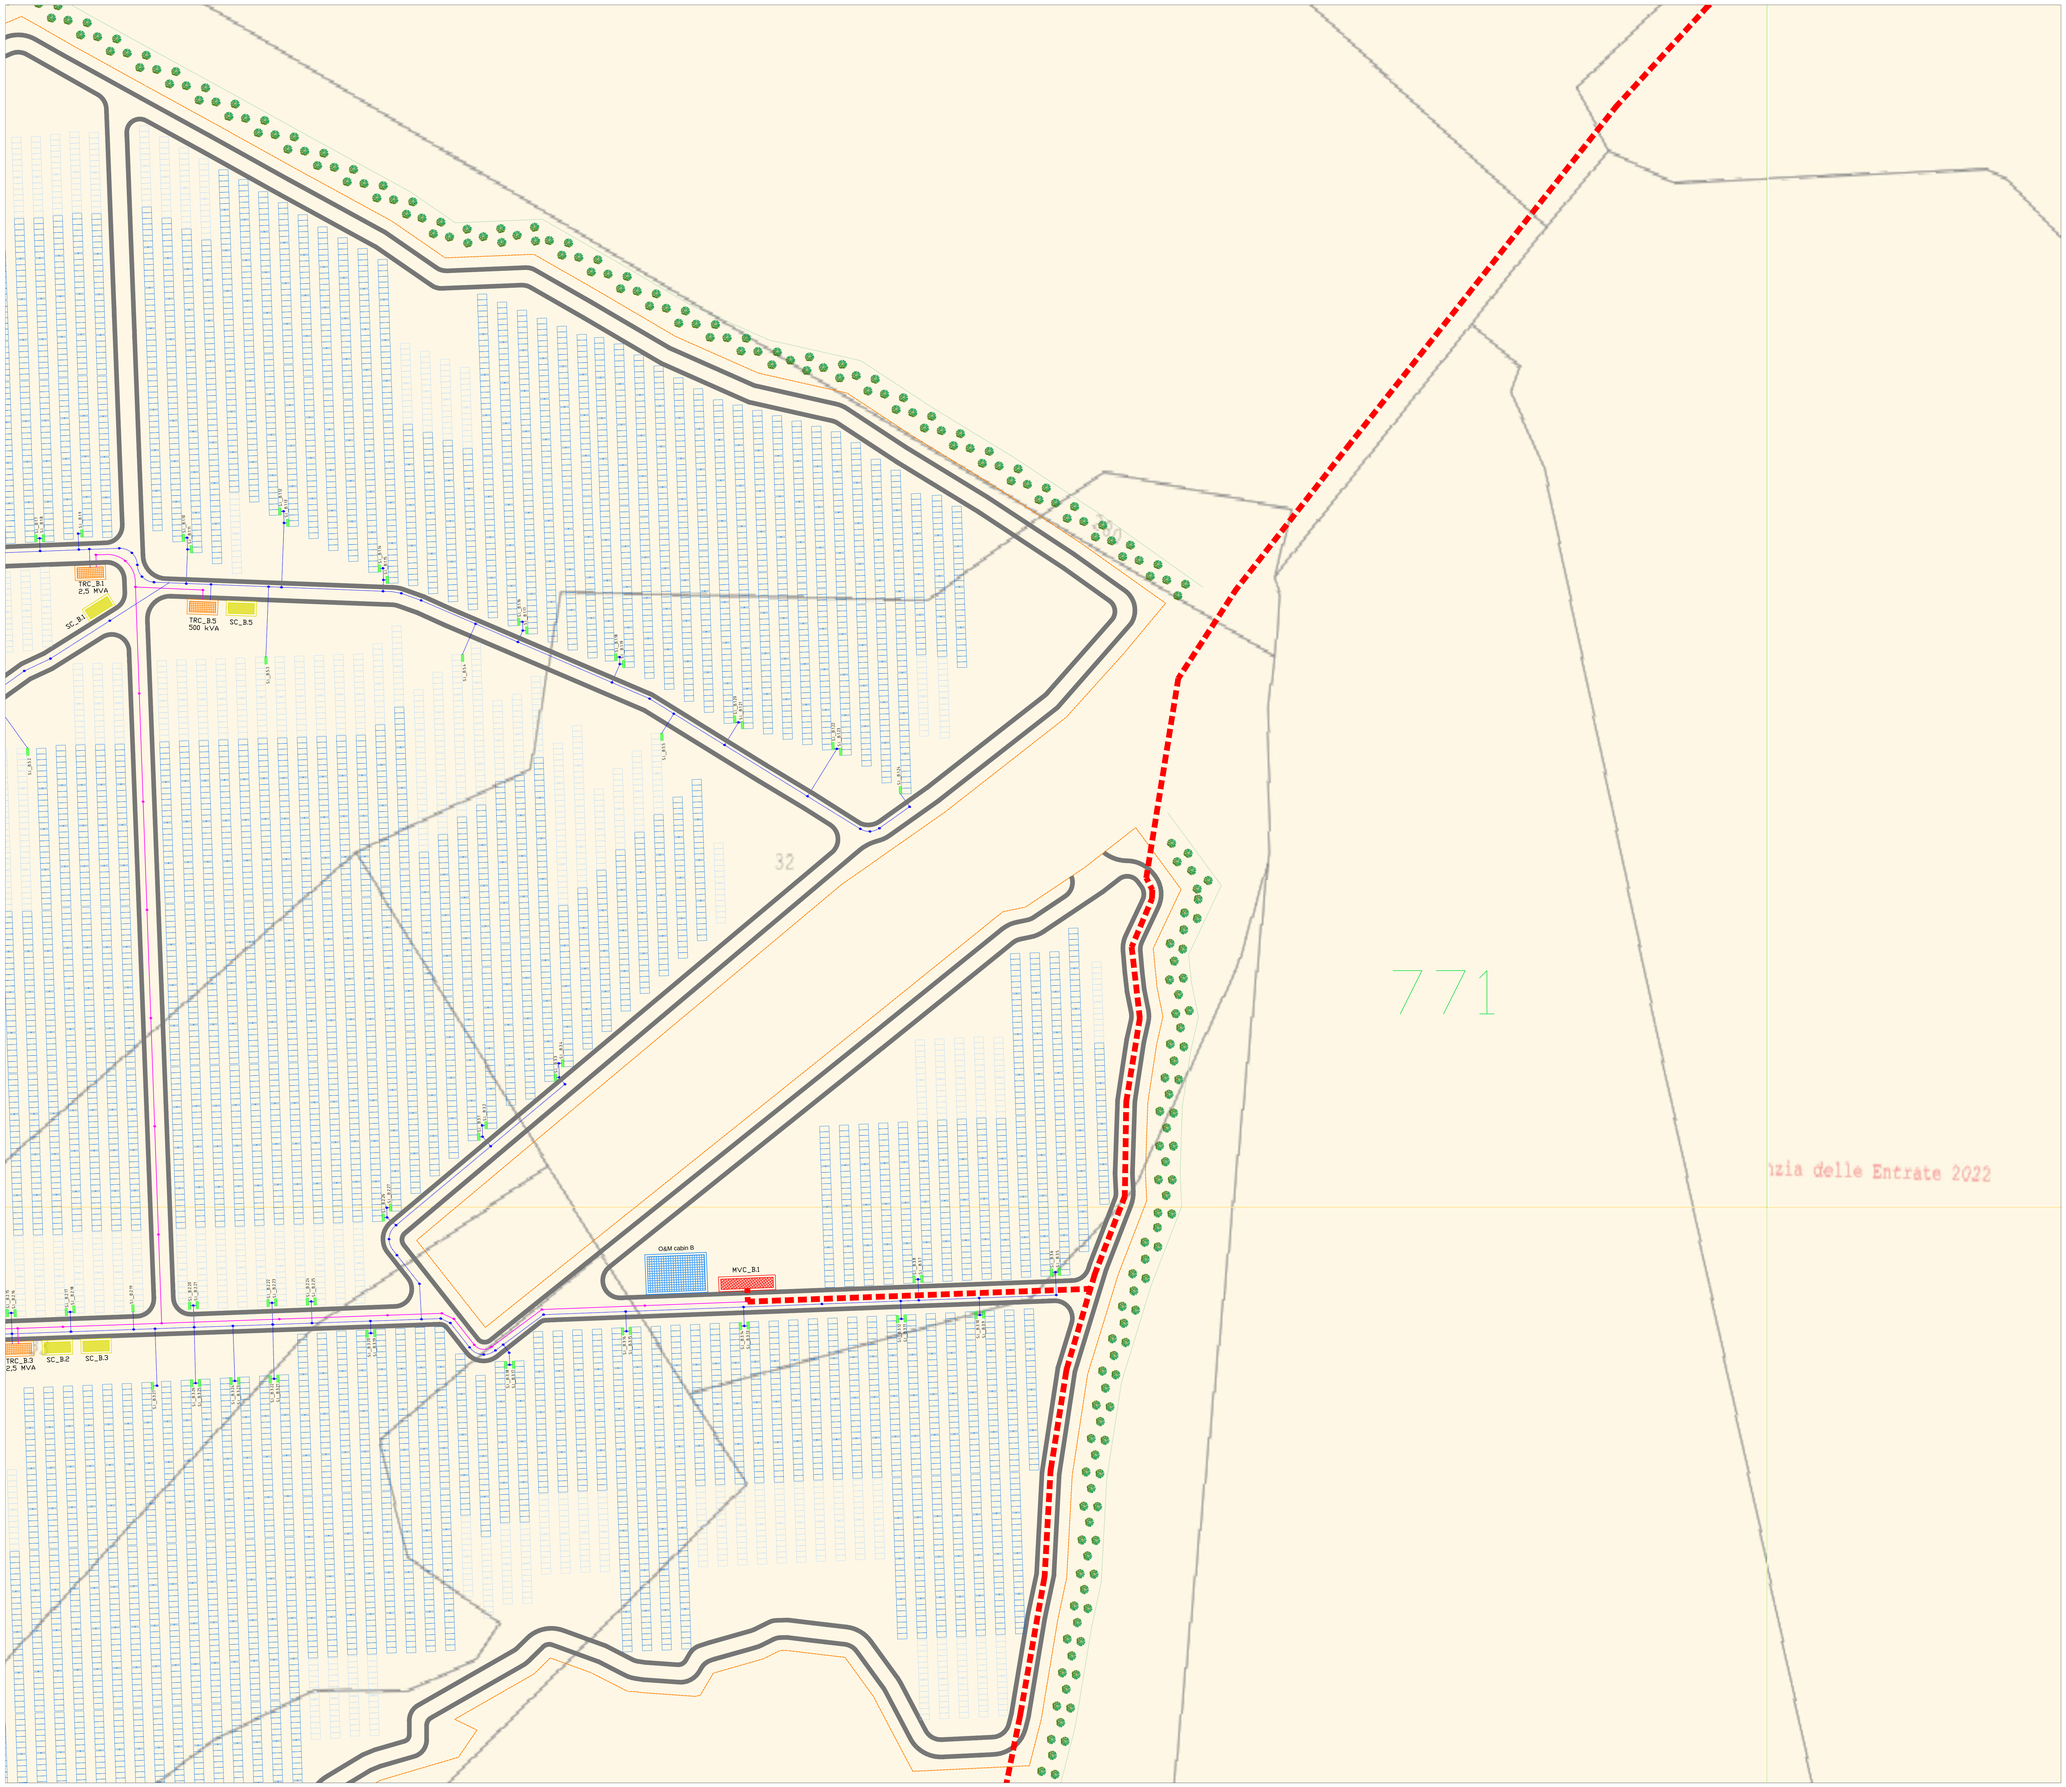

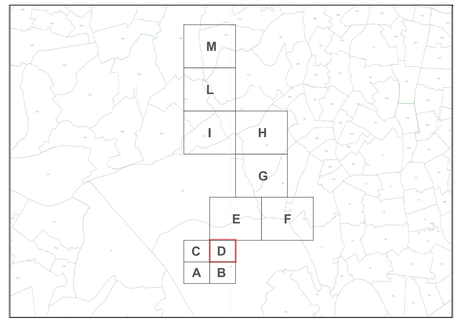

Legenda

- Recinzione cava Alfa
- Recinzione cava Beta
- Cancello di accesso
- Viabilit` interna
- Struttura Tracker 1x28
- Struttura Tracker 1x14
- Inverter MAX80KTL3LV
- Cabina MT/BT 36/0,4 kV
- Cabina di raccolta MT 36 kV
- Cabina di controllo
- Cabina di stoccaggio
- Pozzetto di raccordo/rompitratta
- Cavidotto BT 0,4 kV
- Cavidotto 20 kV
- Cavidotto interconnessione 20 kV
- Opere Mitigazione Perimetrale

NORD

0 10 20 30 40 50m

Scala 1:500

0	0	0	0	0	0
N. ELABORATO	DATA EMISSIONE	DESCRIZIONE	ESEGUITO	CONTROLLATO	APPROVATO
	LUGLIO 2022	LAYOUT IMPIANTO FV SU CATASTALE - RIQUADRO D	Geom. Enzo Amati	Arch. Paola Pastore	Ing. Leonardo Filotico

OGGETTO:
Progetto dell'impianto fotovoltaico su cava della potenza di 10:916,92 kWp + 11.148,06 kWp in via Portuense n. 881 nel Comune di Roma.

COMMITTENTE:
CAVA ALFA S.r.l.
Via della Stazione di S. Pietro, 65
00165 Roma (RM)

TITOLO:
2. ELABORATI GRAFICI
Layout impianto FV su CATASTALE - RIQUADRO D

PRO.GETTO engineering s.r.l.
società d'ingegneria
direttore tecnico
Ph.D. Ing. LEONARDO FILOTICO

Sede Legale: Via del Mille, 3 74024 Manduria
Sede Operativa: E.I. Lotto 31 74020 San Marzano di S.G. (TA)
tel. 099 9376408 Fax 099 2322834 cell. 349. 7152914
studio@progetto.eu
web site: www.progetto.eu P.IVA: 02658050733

ORDINE DEGLI INGEGNERI della Provincia di TARANTO
Dott. Ing. FILOTICO Leonardo
N. 1812

SOSTITUISCE:

SOSTITUITO DA:

NOME FILE
21_14_PV_ALF_AU_PC_18C_00

CARTA:
A0

SCALA:
1:500

ELAB.
18D

Tutti i diritti di autore sono riservati a termine di legge. E' vietata la riproduzione senza autorizzazione.