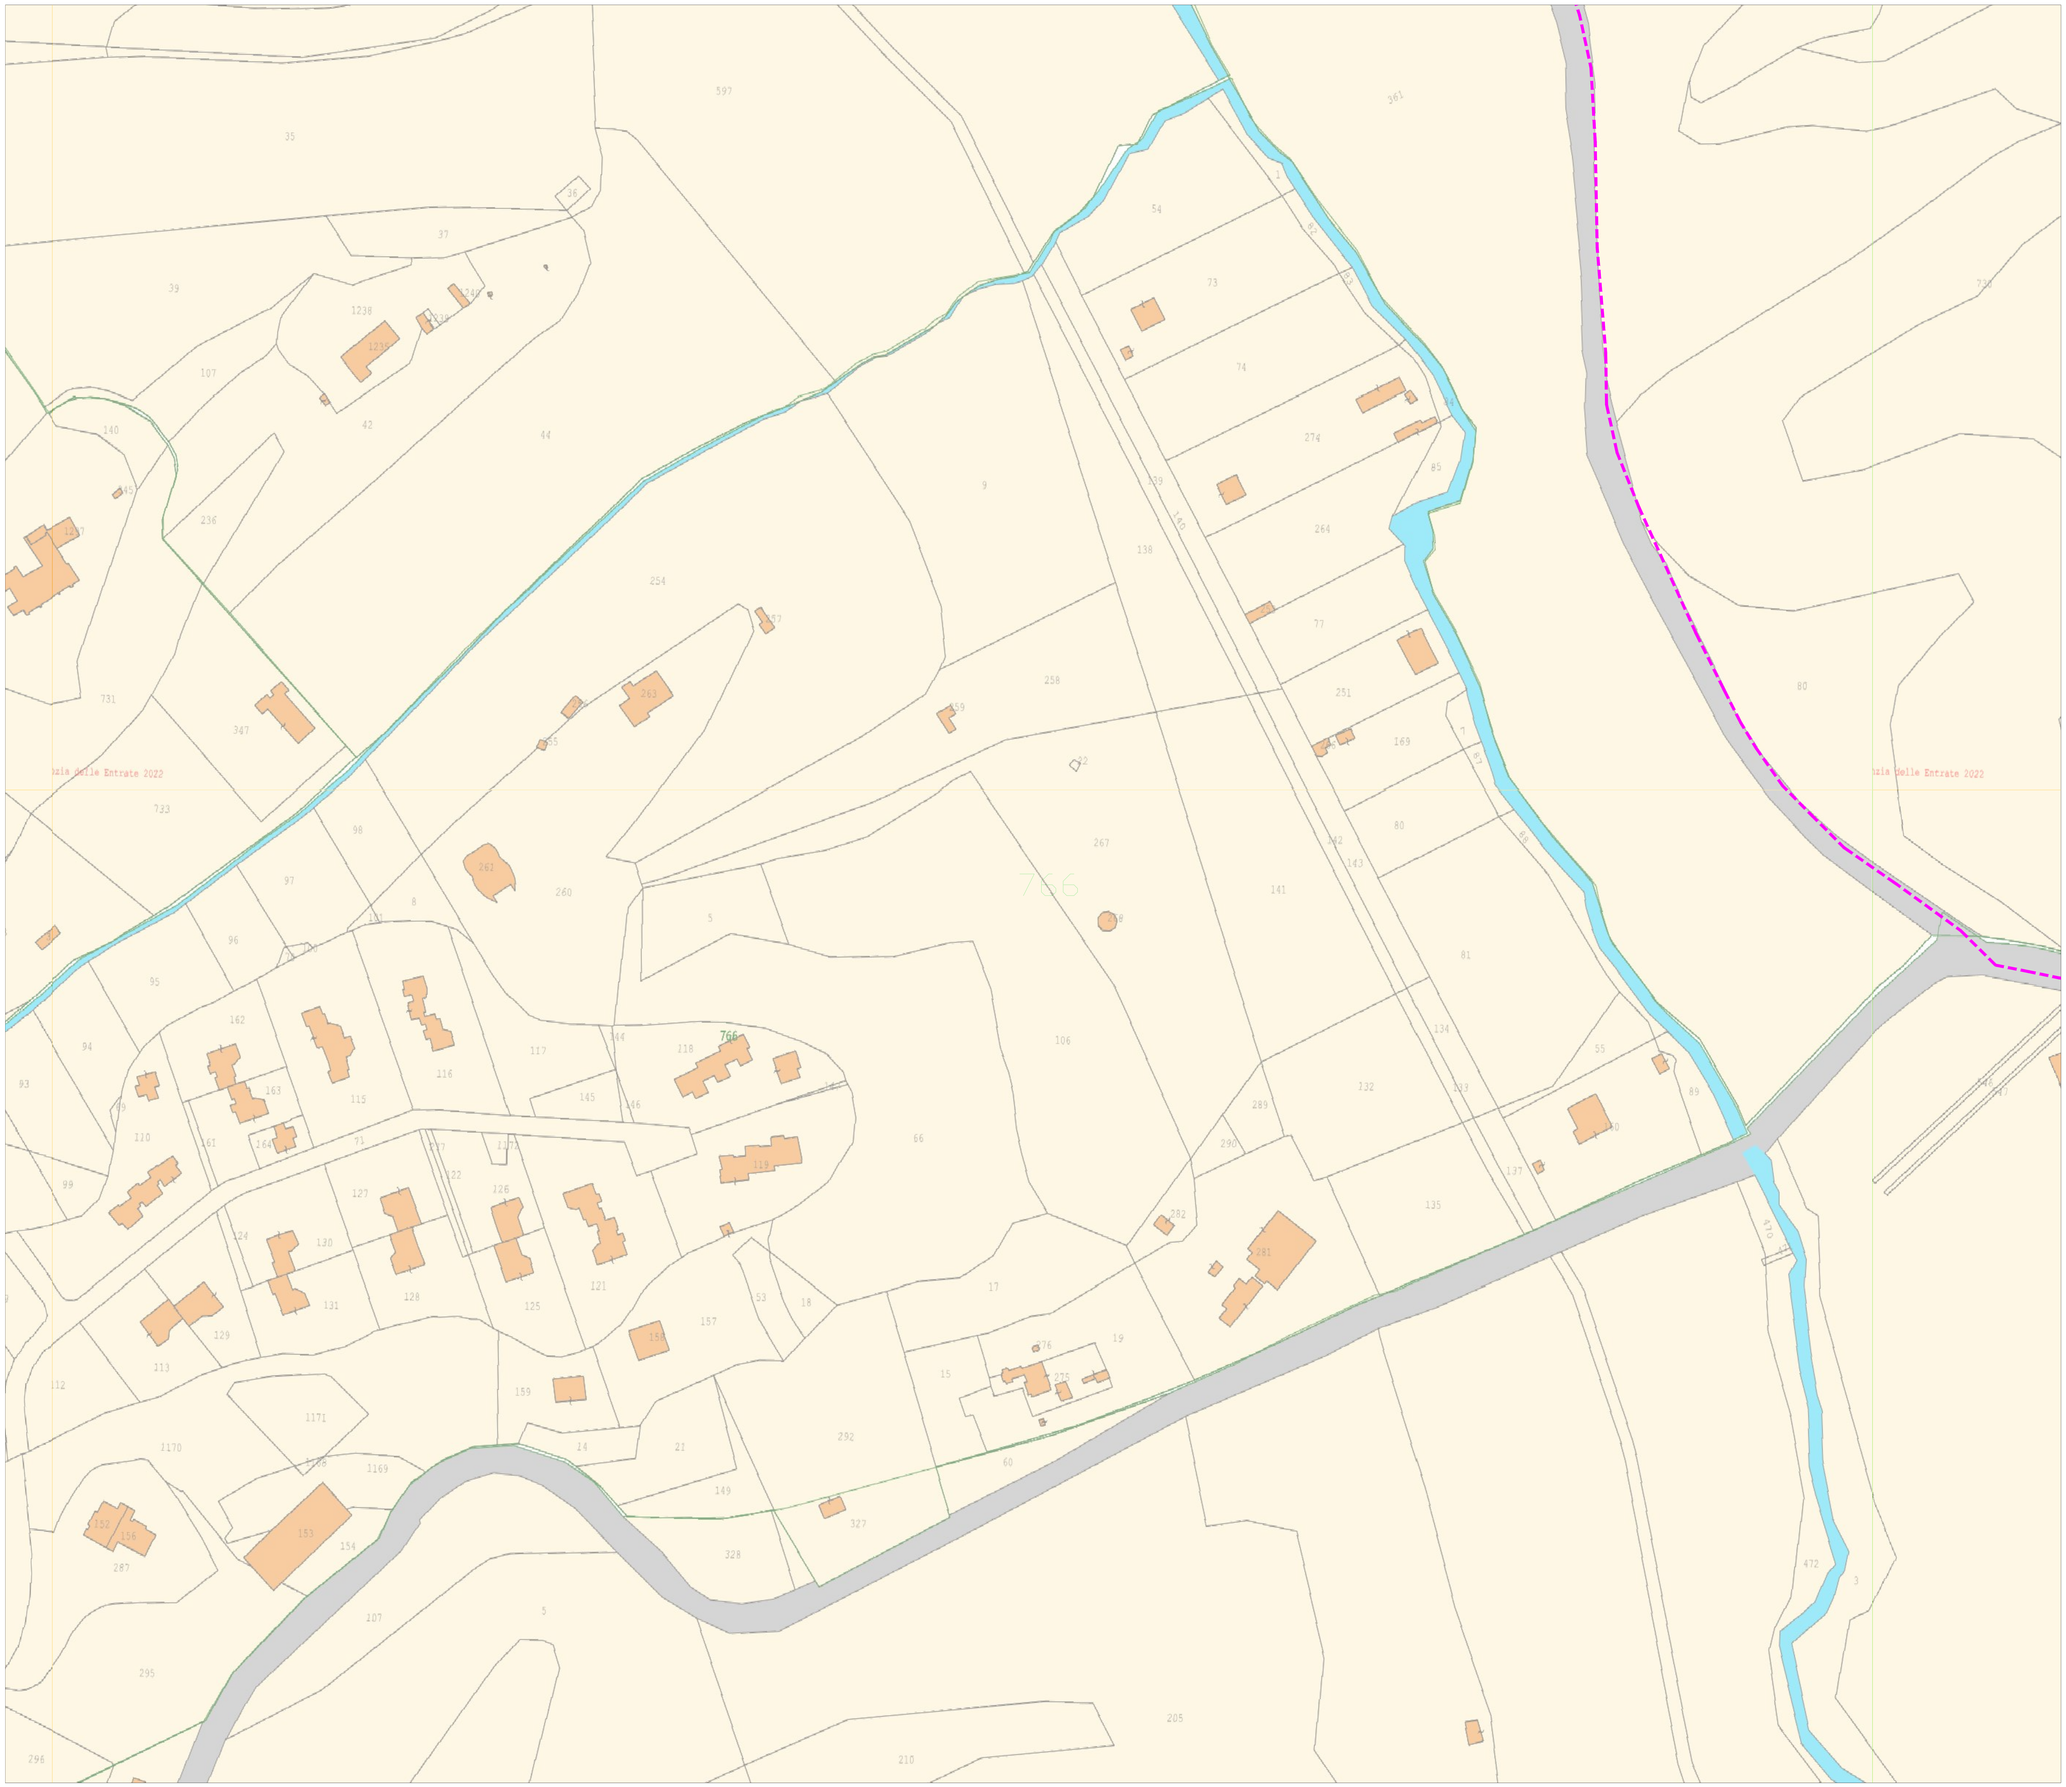

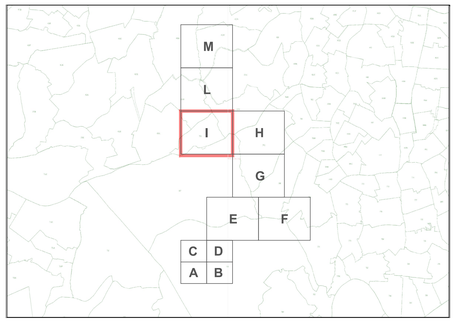

Legenda

- Cabina consegna/utente b
- Cavidotto 20 kV
- Cavidotto interconnessione 20 kV

NORD

0 20 40 60 80 100m

Scala 1:1000

N. ELABORATO	DATA EMISSIONE	DESCRIZIONE	ESEGUITO	CONTROLLATO	APPROVATO
A A A A A A A A A A	LUGLIO 2022	LAYOUT IMPIANTO FV SU CATASTALE - RIQUADRO I	Geom. Enzo Ariati	Arch. Paola Fiabane	Ing. Leonardo Filotico

OGGETTO:
Progetto dell'impianto fotovoltaico su cava della potenza di 10.916,92 kWp + 11.148,06 kWp in via Portuense n. 881 nel Comune di Roma.

COMMITTENTE:

CAVA ALFA S.r.l.
Via della Stazione di S. Pietro, 65
00165 Roma (RM)

TITOLO:
2. ELABORATI GRAFICI
Layout impianto FV su CATASTALE - RIQUADRO I

PRO ETTO engineering s.r.l.
società d'ingegneria
direttore tecnico
Ph.D. Ing. LEONARDO FILOTICO

Sede Legale: Via del Mille, 3 74024 Manduria
Sede Operativa: C.s Lotto D 74020 San Giorgio JI (TA)
tel. 099 9274694 Fax 099 2022834 cell. 349.7739914
studio@progetto.eu
web site: www.progetto.eu P.IVA: 02658500733

ORDINE DEGLI INGEGNERI della Provincia di TARANTO
Dott. Ing. FILOTICO Leonardo
N. 1812

SOSTITUISCE:	
SOSTITUITO DA:	
CARTA: A0	
NOME FILE: 21_14_PV_ALF_AU_PC_18_00	SCALA: 1:1000 / ELAB. 18I

Tutti i diritti di autore sono riservati a termine di legge. E' vietata la riproduzione senza autorizzazione.