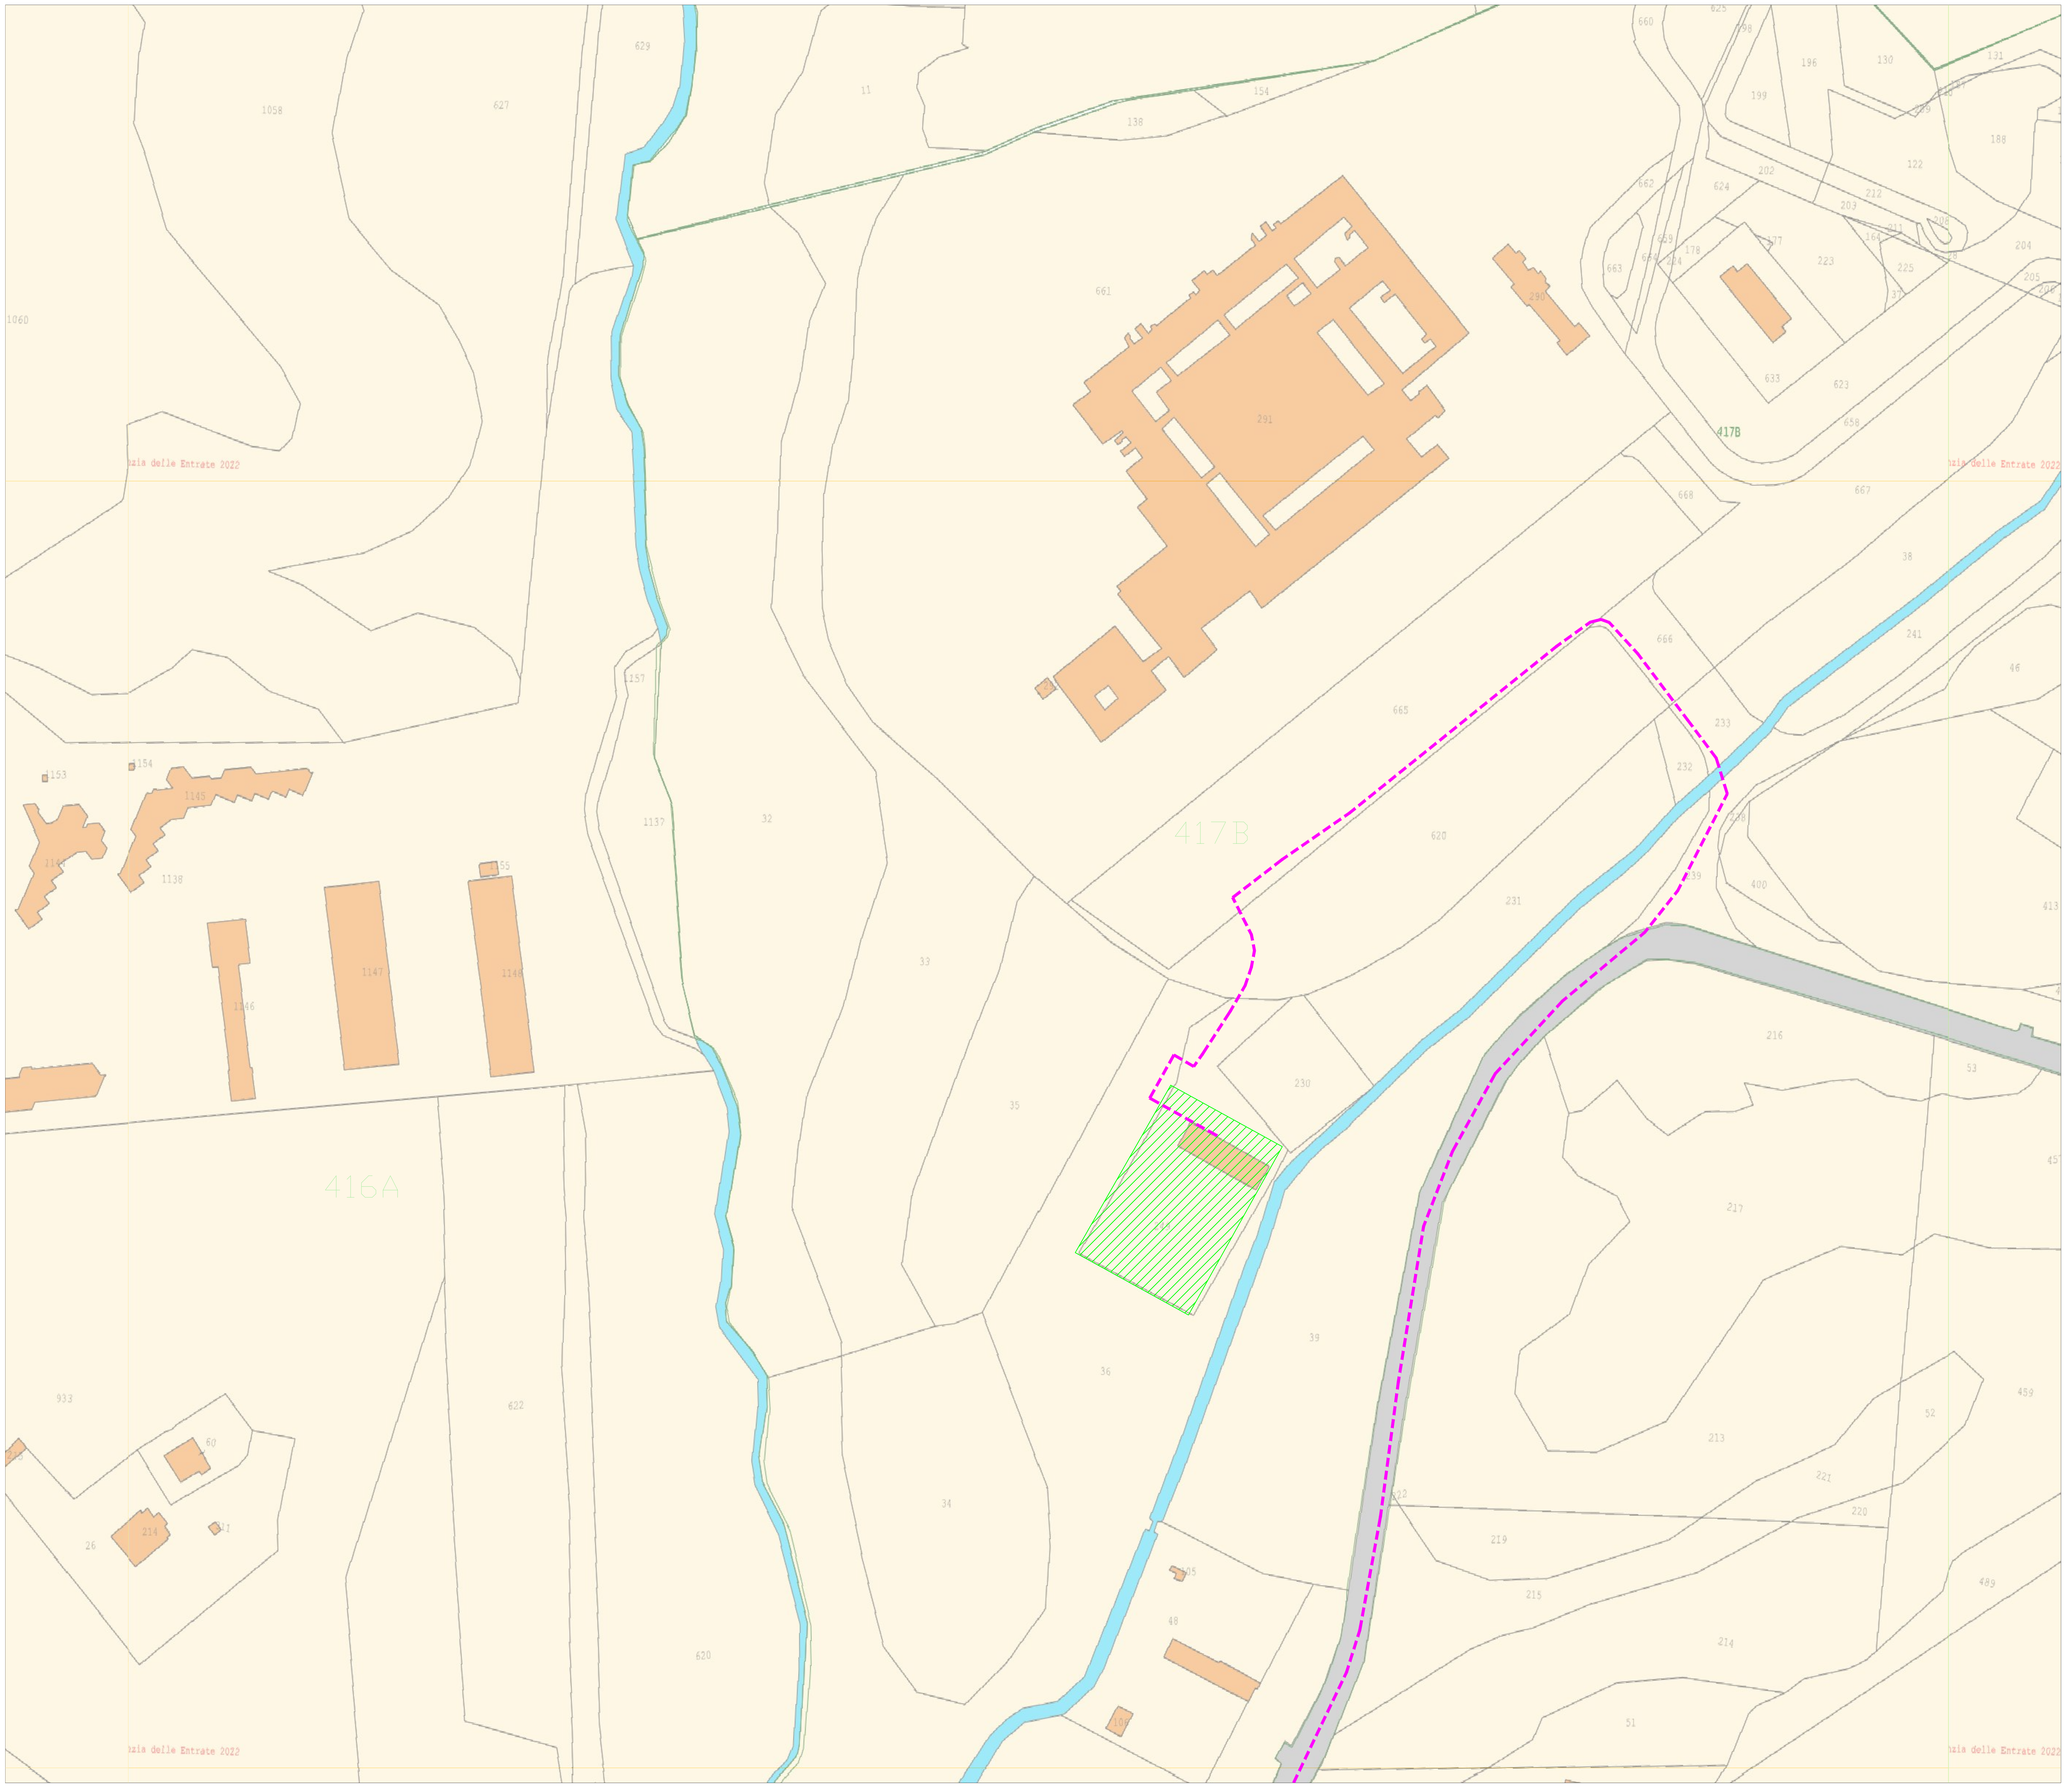

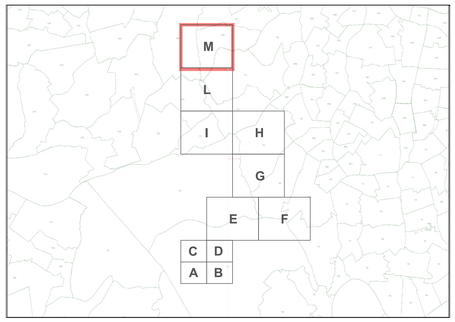

Legenda

- Cabina consegna/utente b
- Cavidotto 20 kV
- Cavidotto interconnessione 20 kV

NORD

0 20 40 60 80 100m

Scala 1:1000

21_14_PV_ALF_AU_PC_18M_0	LUGLIO 2022	LAYOUT IMPIANTO FV SU CATASTALE - RIQUADRO M	Geom. Enzo Amati	Arch. Paola Pastore	Ing. Leonardo Filotico
0. ELABORATO	DATA EMISSIONE	DESCRIZIONE	ESEGUITO	CONTROLLATO	APPROVATO

OGGETTO:
Progetto dell'impianto fotovoltaico su cava della potenza di 10.916,92 kWp + 11.148,06 kWp in via Portuense n. 881 nel Comune di Roma.

COMMITTENTE:

CAVA ALFA S.r.l.
Via della Stazione di S. Pietro, 65
00165 Roma (RM)

TITOLO:
2. ELABORATI GRAFICI
Layout impianto FV su CATASTALE - RIQUADRO M

PROJETTO engineering s.r.l.
società d'ingegneria
direttore tecnico
Ph.D. Ing. LEONARDO FILOTICO

Sede Legale: Via dei Mille, 5 74024 Manduria
Sede Operativa: Z.I. Lotto 31 74020 San Marzano di S.G. (TA)
tel. 099 9254414 Fax 099 2315834 cell. 349 1733914
studio@projetto.eu
web site: www.projetto.eu P.IVA: 02658050733

ORDINE DEGLI INGEGNERI della Provincia di TARANTO
Dott. Ing. FILOTICO Leonardo
N. 1812

SOSTITUISCE:

SOSTITUITO DA:

NOME FILE
21_14_PV_ALF_AU_PC_18M_00

CARTA: A0
SCALA: 1:1000
ELAB. 18M

Tutti i diritti di autore sono riservati a termine di legge. E' vietata la riproduzione senza autorizzazione.