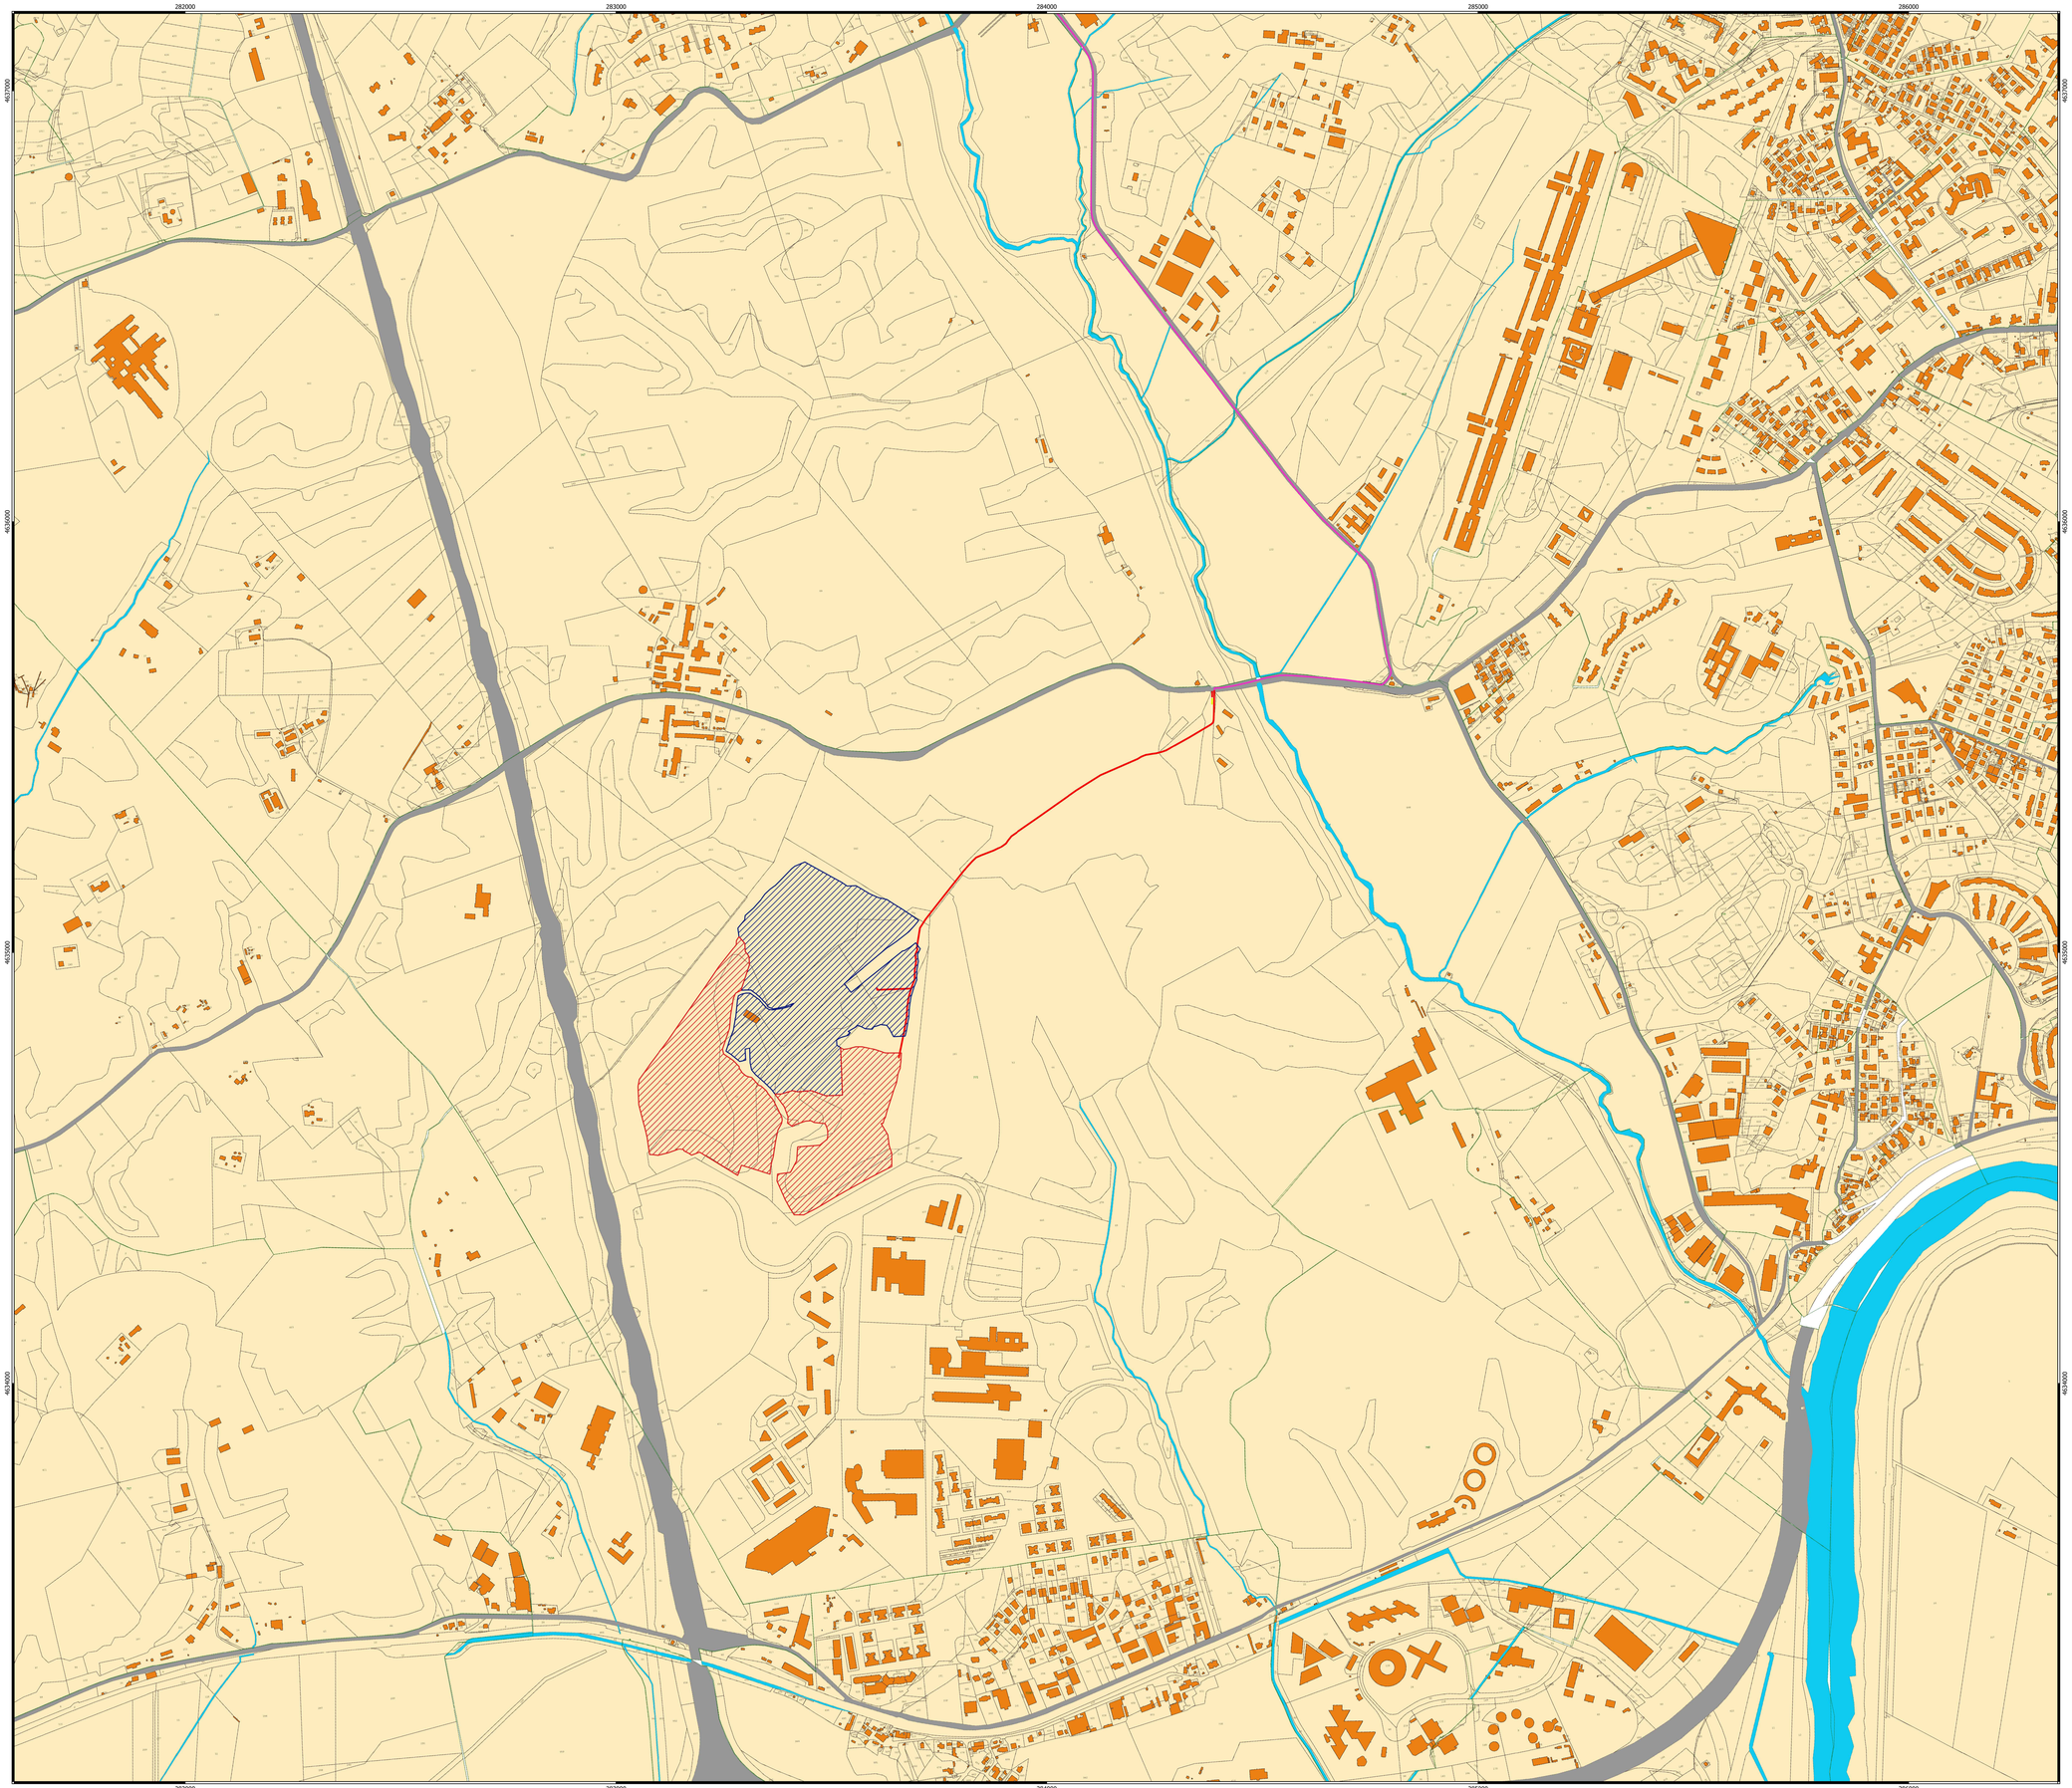

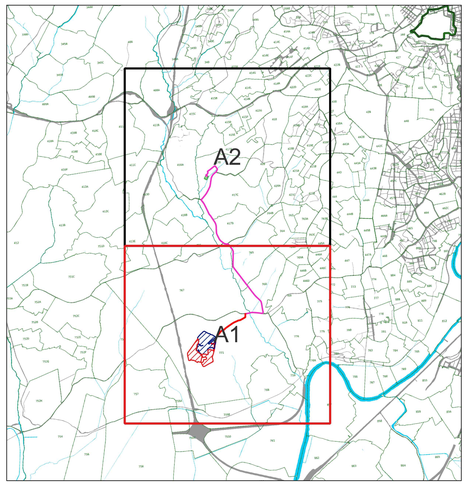

Legenda

- Area Ramo Impianto ALFA
- Area Ramo Impianto BETA
- Cavidotto interconnessione 20 kV
- Cavidotto 20kV
- Cabina primaria Vignaccia esistente 150/20 kV
- Cabina di consegna Ramo Impianto ALFA
- Cabina di consegna Ramo Impianto BETA

Limiti Amministrativi

- Limiti Comunali
- Limiti Provinciali

NORD

0 0,2 0,4 km

Scala 1:5.000

N. ELABORATO	DATA EMISSIONE	DESCRIZIONE	ESEGUITO	CONTROLLATO	APPROVATO
n. n. n. n. n. n.	LUGLIO 2022	INQUADRAMENTO INTERVENTO SU BASE CARTOGRAFICA CATASTALE - RIQUADRO A1	Ing. Pietro La Grotta	Arch. Flavia Pastore	Ing. Leonardo Filotico

OGGETTO:
Progetto dell'impianto fotovoltaico su cava della potenza di 10.916,92 kWp + 11.148,06 kWp in via Portuense n. 881 nel Comune di Roma.

COMMITTENTE:
CAVA ALFA S.r.l.
Via della Stazione di S. Pietro, 65
00165 Roma (RM)

TITOLO:
A.ELABORATI GRAFICI
Inquadramento intervento su base Cartografica catastale - Riquadro A1

PRO.GETTO engineering s.r.l.
società d'ingegneria
direttore tecnico
Ph.D. Ing. LEONARDO FILOTICO
Sede Legale: Via dei Mille, 5 74024 Manduria
Sede Operativa: C. Lotto 31 74020 San Marzano di S.G. (TA)
tel. (+39) 0999 971 211 (+39) 3533864 cell. 349 / 7591414
studio@progetto.eu
web site: www.progetto.eu
P.IVA: 02658050733

ORDINE DEGLI INGEGNERI della Provincia di TARANTO
Dott. Ing. FILOTICO Leonardo N. 1812

NOME FILE	SCALA:	ELAB.
21_14_PV_ALF_AU_PL_04A1_00	1:5.000	PL.04A1

SOSTITUISCE:
SOSTITUITO DA:
CARTA: A0

Tutti i diritti di autore sono riservati a termine di legge. E' vietata la riproduzione senza autorizzazione.