


- Legenda**
- Recinzione cava Alfa
 - Recinzione cava Beta
 - ↯ Cancello di accesso
 - Viabilità interna
 - Struttura Tracker 1x28
 - Struttura Tracker 1x14
 - Inverter MAX80KTL3LV
 - Cabina MT/BT 36/0,4 kV
 - Cabina di raccolta MT 36 kV
 - Cabina di controllo
 - Cabina di stoccaggio
 - Pozzetto di raccordo/ompitrata
 - Cavidotto BT 0,4 kV
 - Cavidotto 20 kV
 - Cavidotto interconnessione 20 kV
 - Opere Mitigazione Perimetrale

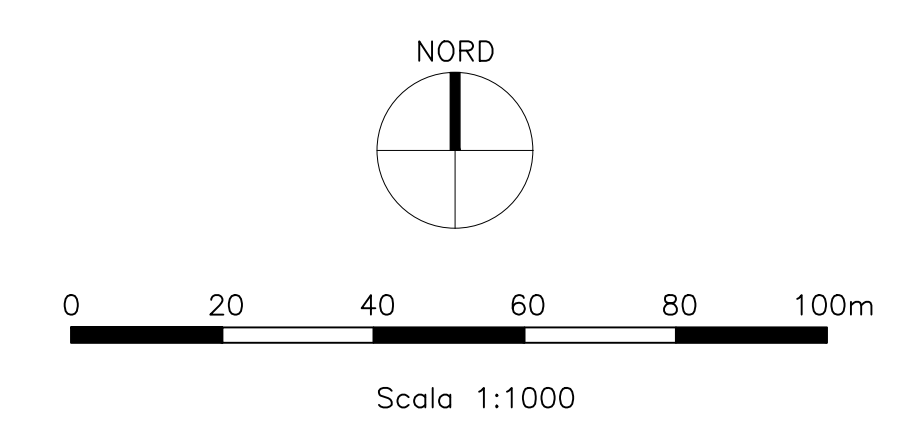

<table border="1" style="width: 100%; border-collapse: collapse;"> <tr> <td style="width: 20%;">DATA EMISSIONE</td> <td style="width: 20%;">LUGLIO 2022</td> <td style="width: 20%;">PLANIMETRIA DELL'IMPIANTO</td> <td style="width: 40%;">Fig. Riccardo Neriotti</td> <td style="width: 20%;">Arch. Paolo Pastore</td> <td style="width: 20%;">Fig. Leonardo Filotto</td> </tr> <tr> <td>DESCRIZIONE</td> <td></td> <td></td> <td>ELABORATO</td> <td>CONTROLLATO</td> <td>APPROVATO</td> </tr> </table>	DATA EMISSIONE	LUGLIO 2022	PLANIMETRIA DELL'IMPIANTO	Fig. Riccardo Neriotti	Arch. Paolo Pastore	Fig. Leonardo Filotto	DESCRIZIONE			ELABORATO	CONTROLLATO	APPROVATO	<p>OGGETTO: Progetto dell'impianto fotovoltaico su cava della potenza di 10.916,92 kWp + 11.148,06 kWp in via Portuense n. 881 nel Comune di Roma.</p>			<p>COMMITTENTE: CAVA ALFA S.r.l. Via della Stazione di S. Pietro, 65 00165 Roma (RM)</p>
DATA EMISSIONE	LUGLIO 2022	PLANIMETRIA DELL'IMPIANTO	Fig. Riccardo Neriotti	Arch. Paolo Pastore	Fig. Leonardo Filotto											
DESCRIZIONE			ELABORATO	CONTROLLATO	APPROVATO											
<p>TITOLO: 2. ELABORATI GRAFICI 7. Planimetria dell'impianto</p>	<p>PRO IETTO engineering s.r.l. società d'ingegneria direttore tecnico Ph.D. Ing. LEONARDO FILOTICO</p>			<p>scrittura: sostituito da: ORDINE DEGLI INGEGNERI della Provincia di FROSINONE Dott. Ing. FILOTICO Leonardo N. 1812</p>	<p>CARTA: A0 SCALA: 1:1000 ELAB. 7</p>											
<p>NOTE FILE: 21_14_PV_ALFA_AU_PL_07_00 Tutti i diritti di autore sono riservati ai termini di legge. E' vietata la riproduzione senza autorizzazione.</p>																