PIANTA

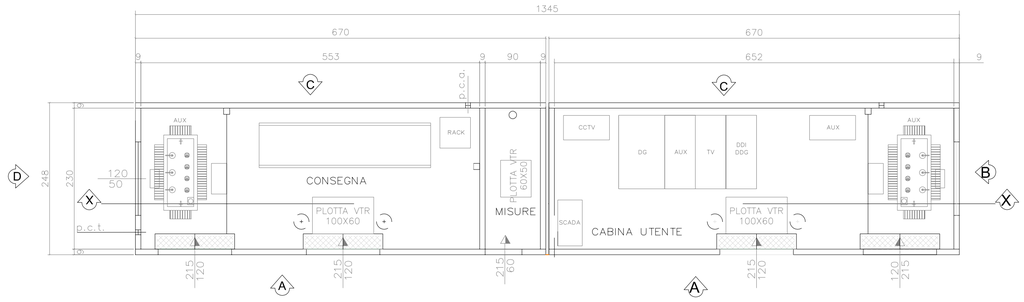

SEZIONE X-X

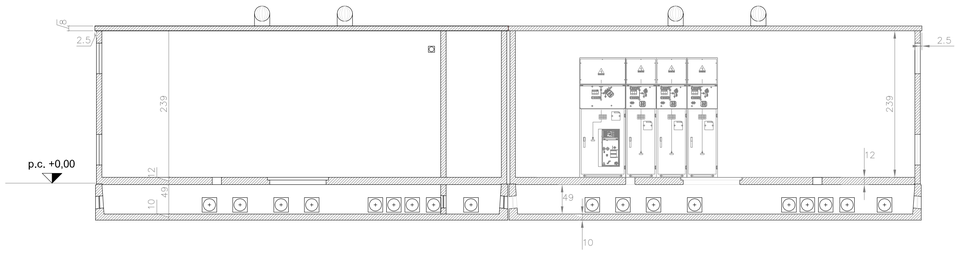

VISTA A

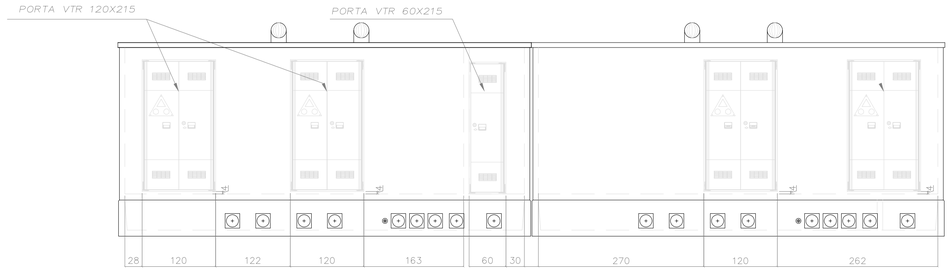

VISTA C

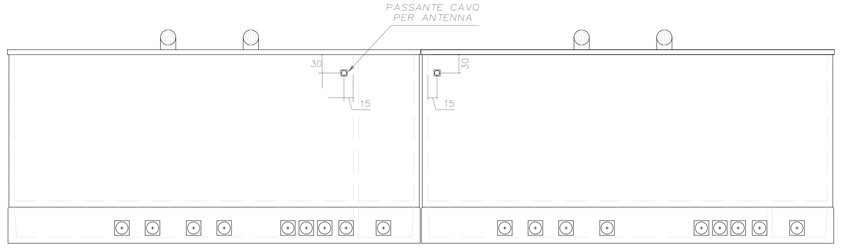

VISTA B

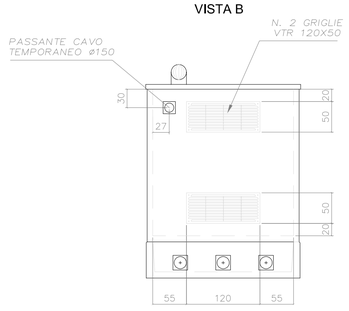

VISTA D

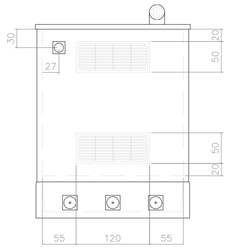

N. ELABORATO	DATA EMISSIONE	DESCRIZIONE	ESEGUITO	CONTROLLATO	APPROVATO
21_14_PV_ALF_PT_MX_22_00	LUGLIO 2022	DISEGNI ARCHITETTONICI CABINE ELETTRICHE E BOX PUNTI DI CONSEGNA	Ing. Massimiliano Pacifico	Arch. Paola Pastore	Ing. Leonardo Filotico

OGGETTO:
Progetto dell'impianto fotovoltaico su cava della potenza di 10.916,92 kWp + 11.148,06 kWp in via Portuense n. 881 nel Comune di Roma.

COMMITTENTE:

CAVA ALFA S.r.l.
Via della Stazione di S. Pietro, 65
00165 Roma (RM)

TITOLO:
B. PIANO TECNICO
Disegni architettonici cabine elettriche e box punti di consegna

PROJETTO engineering s.r.l.
società d'ingegneria
direttore tecnico
Ph.D. Ing. LEONARDO FILOTICO

Sede Legale: Via del Mille, 5-74024 Manduria
Sede Operativa: Z.I. Lotto 31-74020 San Marzano di S.G. (TA)
tel. 099 9574694 Fax 099 2222834 cell. 349.1735914
studio@projetto.eu
web site: www.projetto.eu P.IVA: 02658050733

ORDINE DEGLI INGEGNERI della Provincia di TARANTO
Dott. Ing. FILOTICO Leonardo N. 1812

SOSTITUISCE:
SOSTITUITO DA:
CARTA: A1
NOME FILE: 21_14_PV_ALF_PT_MX_22_00
SCALA: 1:50
ELAB. 22

Tutti i diritti di autore sono riservati a termine di legge. E' vietata la riproduzione senza autorizzazione.