


Legenda

- ▭ Area ramo Impianto Cava ALFA
- ▭ Area ramo Impianto Cava BETA
- Cavidotto interconnessione_20kV
- ▭ Confini Comunali
- ◁ Punto fotografico

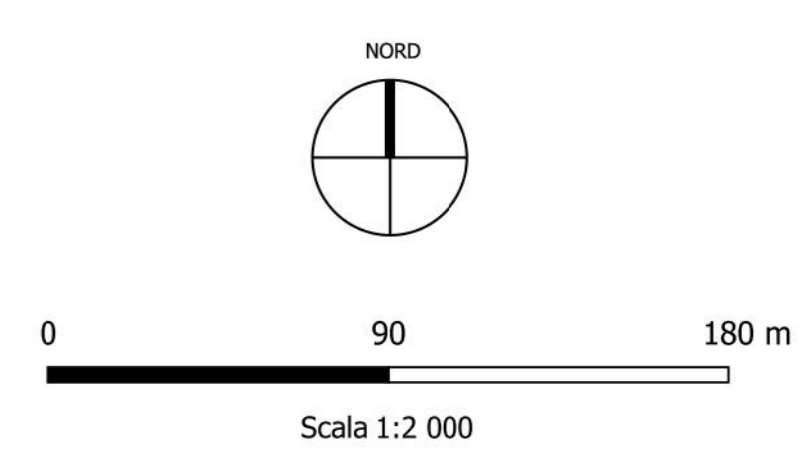

<p>PROJETTO engineering s.r.l. società di ingegneria direttore tecnico Ph.D. Ing. LEONARDO FILOTICO</p>		<p>ORDINE DEGLI INGEGNERI della Provincia di TARANTO Dot. Ing. FILOTICO Leonardo N. 1812</p>	
<p>OGGETTO: Progetto dell'impianto fotovoltaico su cava della potenza di 10.916,92 kWp + 11.148,06 kWp in via Portuense n. 881 nel Comune di Roma.</p>		<p>COMMITTENTE: CAVA ALFA S.r.l. Via della Stazione di S. Pietro, 65 00166 Roma (RM)</p>	
<p>TITOLO: D. STUDIO IMPATTO AMBIENTALE Foto inserimento impianto fotovoltaico</p>		<p>SCALA: 1:2000</p>	
<p>PROGETTO: LUGLIO 2022 FOTO INSEIERIMENTO IMPIANTO FOTOVOLTAICO</p>		<p>ELAB.: DIA</p>	