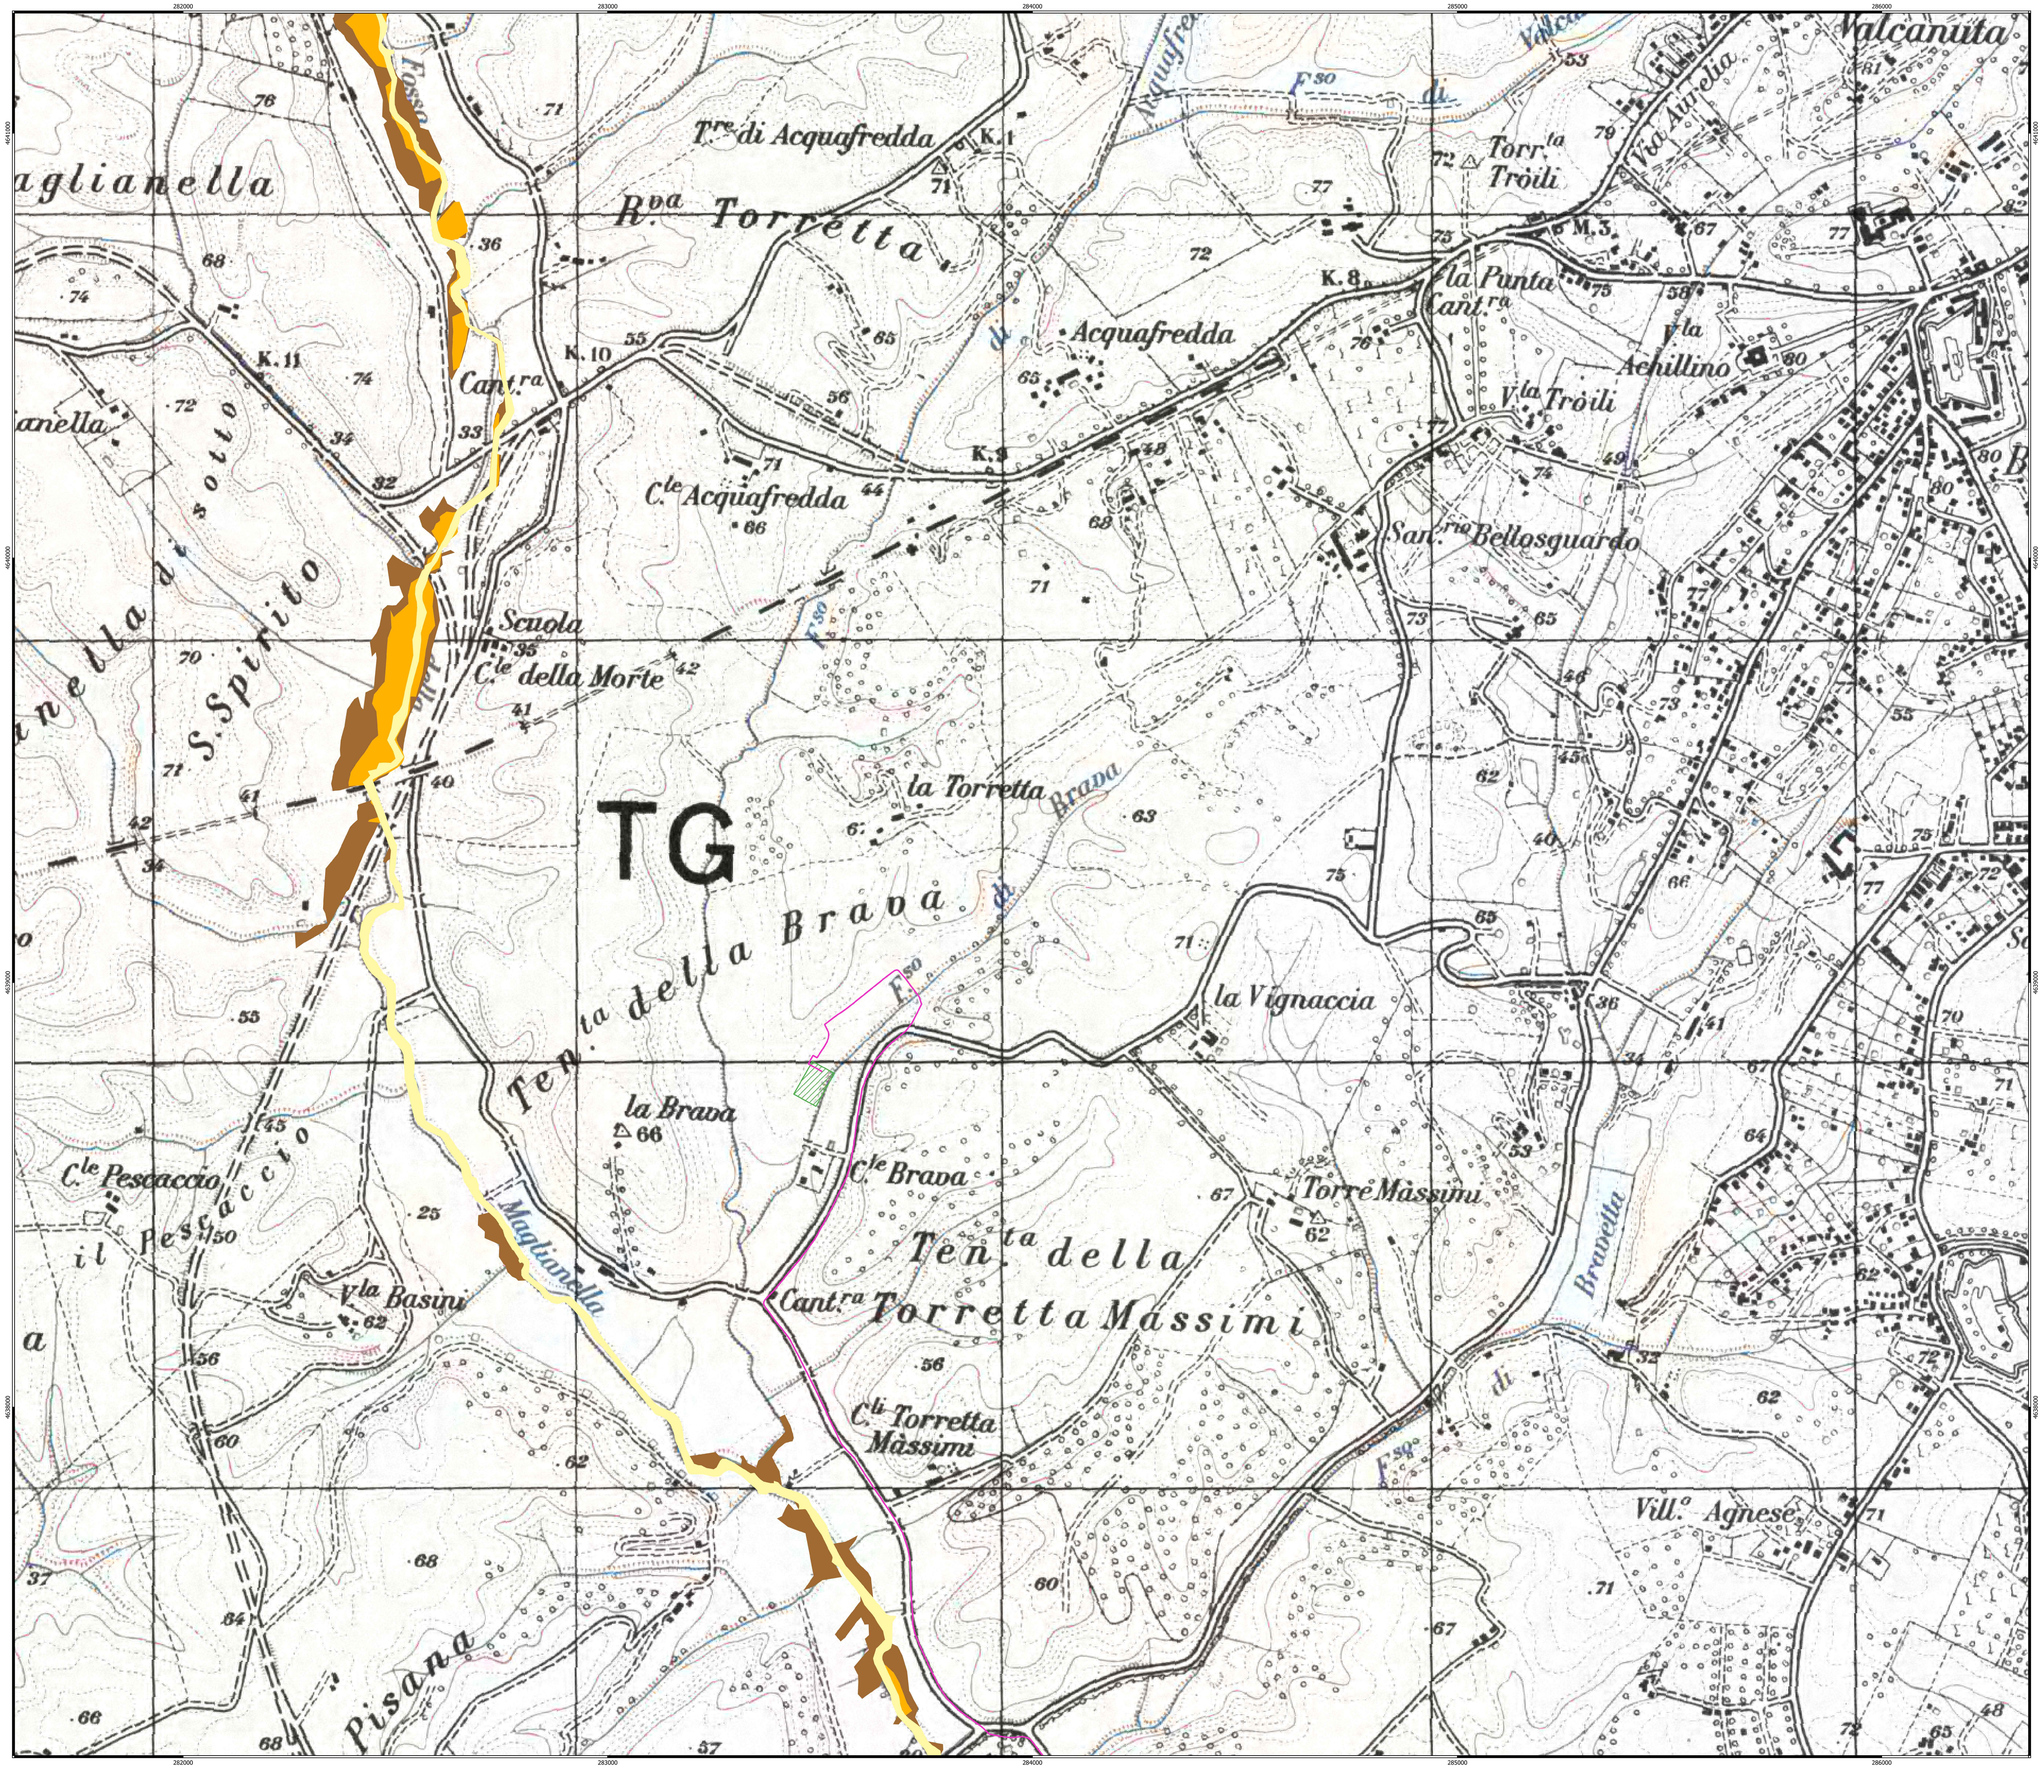

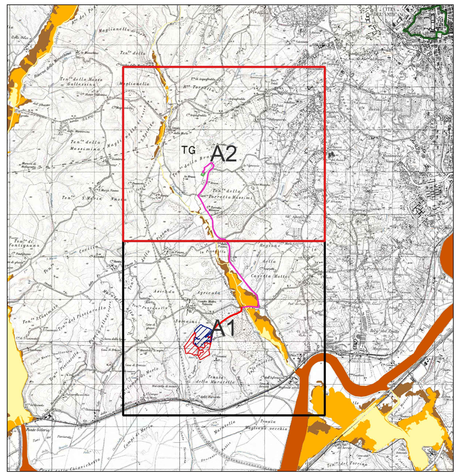

Legenda

- Area Ramo Impianto ALFA
- Area Ramo Impianto BETA
- Cavidotto interconnessione 20 kV
- Cavidotto 20kV
- Cabina primaria Vignaccia esistente 150/20 kV
- Cabina di consegna Ramo Impianto ALFA
- Cabina di consegna Ramo Impianto BETA

Limiti Amministrativi

- Limiti Comunali

CARTA IDRAULICA PAI - FASCE

TEVERE FASCE RETE PRINCIPALE (211102)

- Fascia AA

TEVERE FASCE RETE SECONDARIA (220601)

- Fascia A
- Fascia B
- Fascia C

NORD

0 0,2 0,4 km

Scala 1:5.000

0 - A.P.V. M.T. M.S. MI.S	LUGLIO 2022	CARTA IDRAULICA PAI - FASCE - RIQUADRO A2	Ing. Pietro La Grotta	Arch. Paola Pastore	Ing. Leonardo Filotico
C. ELABORATO	DATA EMISSIONE	DESCRIZIONE	ESEGUITO	CONTROLLATO	APPROVATO

OGGETTO:
Progetto dell'impianto fotovoltaico su cava della potenza di 10.916,92 kWp + 11.148,06 kWp in via Portuense n. 881 nel Comune di Roma.

COMMITTENTE:

CAVA ALFA S.r.l.
Via della Stazione di S. Pietro, 65
00165 Roma (RM)

TITOLO:
D. STUDIO DI IMPATTO AMBIENTALE
Carta idraulica PAI - Fasce - Riquadro A2

PRO.GETTO engineering s.r.l.
società d'ingegneria
direttore tecnico
Ph.D. Ing. LEONARDO FILOTICO

Sede Legale: Via del Mille, 3 74024 Manduria
Sede Operativa: Z.I. Lotto D 74020 San Vito dei Normanni (Br)
tel. 099 9574444 fax 099 5320804 cell. 340 7330114
studio@progetto.eu
web site: www.progetto.eu
P.IVA: 02658050733

ORDINE DEGLI INGEGNERI della Provincia di TARANTO
Dott. Ing. FILOTICO Leonardo
N. 1812

SOSTITUISCE:	
SOSTITUITO DA:	
CARTA: A0	
SCALA: 1:5.000	ELAB. PL.10A2

NOME FILE
21_14_PV_ALF_SIA_PL_10A2_00

Tutti i diritti di autore sono riservati a termine di legge. E' vietata la riproduzione senza autorizzazione.