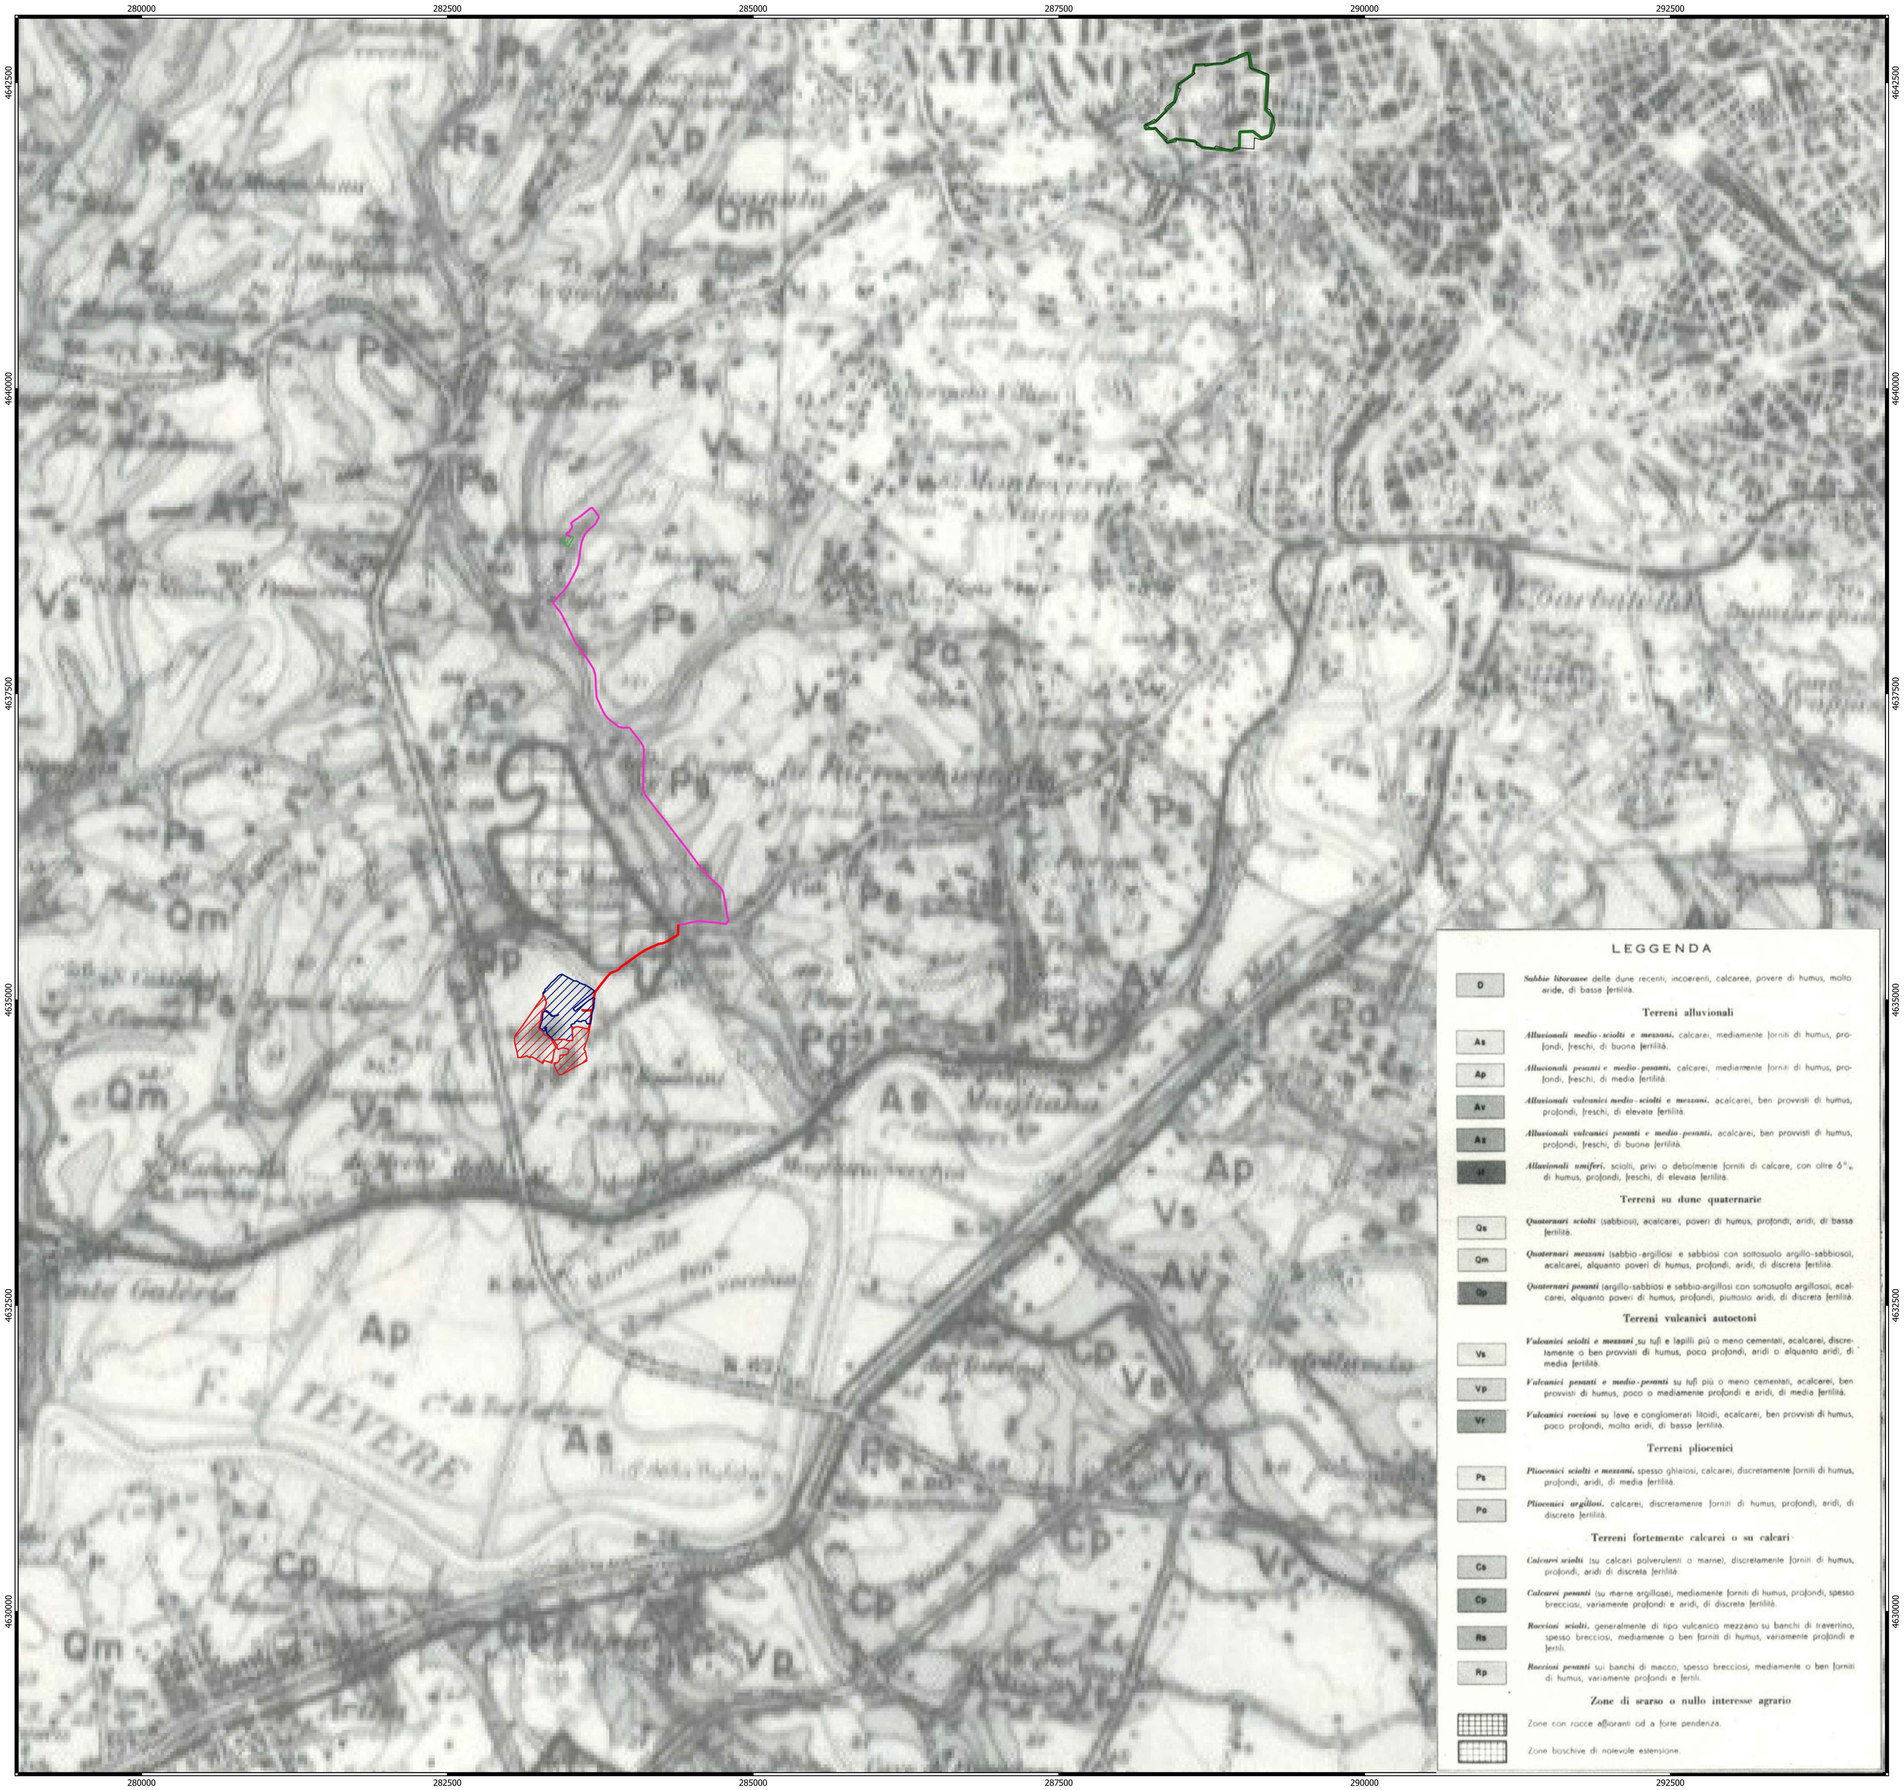

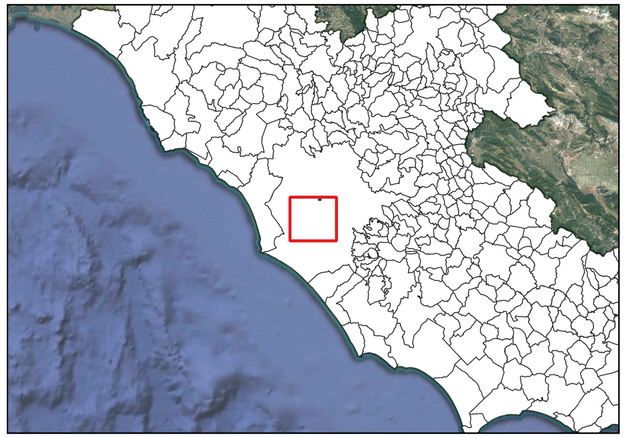

Legenda

- Area Ramo Impianto ALFA
- Area Ramo Impianto BETA
- Cavidotto 20kV
- Cavidotto interconnessione 20 kV
- Cabina di consegna Ramo Impianto ALFA
- Cabina di consegna Ramo Impianto BETA
- Cabina primaria Vignaccia esistente 150/20 kV

Limiti Amministrativi

- Limiti Comunali
- Limiti Provinciali

NORD

0 — 1 000 — 2 000 m

Scala 1:25 000

N. ELABORATO	DATA EMISSIONE	DESCRIZIONE	ESEGUITO	CONTROLLATO	APPROVATO
21_14_PV_ALF_SIA_PL_15_00	LUGLIO 2022	CARTA PEDOLOGICA	Ing. Pietro La Grotta	Arch. Paola Pastore	Ing. Leonardo Filotico

OGGETTO:
Progetto dell'impianto fotovoltaico su cava della potenza di 10.916,92 kWp + 11.148,06 kWp in via Portuense n. 881 nel Comune di Roma.

COMMITTENTE:

CAVA ALFA S.r.l.
Via della Stazione di S. Pietro, 65
00165 Roma (RM)

TITOLO:
D. STUDIO DI IMPATTO AMBIENTALE
Carta Pedologica

PROJETTO engineering s.r.l.
società d'ingegneria
direttore tecnico
Ph.D. Ing. LEONARDO FILOTICO

Sede Legale: Via dei Mille, 5 74024 Manduria
Sede Operativa: Z.I. Lotto 31 74100 San Marzano di S.G. (TA)
tel. 099 9574694 Fax 099 2222834 cell. 349.1735914
studio@projetto.eu
web site: www.projetto.eu P.IVA: 02658050733

ORDINE DEGLI INGEGNERI della Provincia di TARANTO
Dott. Ing. FILOTICO Leonardo N. 1812

SOSTITUISCE:

SOSTITUITO DA:

NOME FILE
21_14_PV_ALF_SIA_PL_15_00

CARTA: A1

SCALA: 1:25.000

ELAB. PL.15

Tutti i diritti di autore sono riservati a termine di legge. E' vietata la riproduzione senza autorizzazione.