


# PROFILI DI PROGETTO - "IMPIANTO 1" - AREA "C" E AREA "D"


### LEGENDA

	Recinzione di progetto		Cabina SCADA
	Struttura porta moduli 2x18		Cabina utente
	Struttura porta moduli 2x36		Cabina di consegna DG2092
	Conversion Unit da 2000 kVA		Viabilità interna lotti
	Conversion Unit da 1500 kVA		
	Conversion Unit da 1000 kVA		
	Conversion Unit da 300 kVA		
	Rinterrati		
	Scavi		








### INQUADRAMENTO DELL'AREA "C"

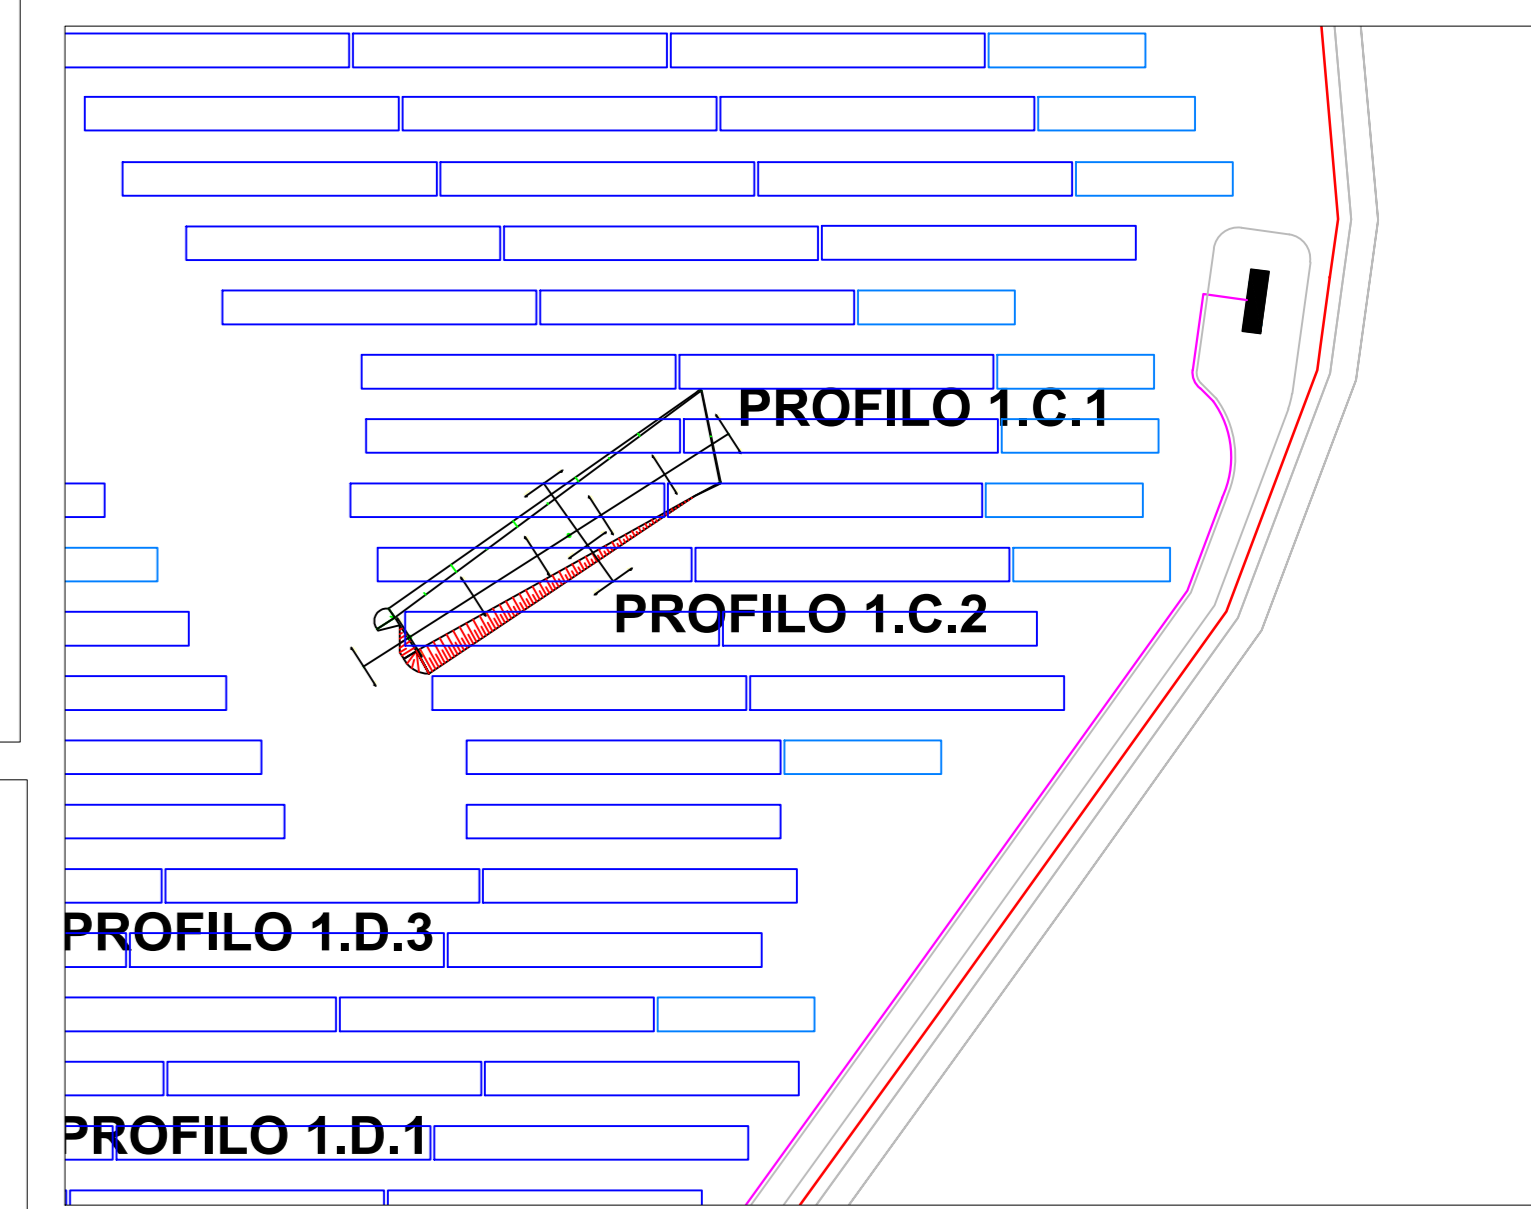

### INQUADRAMENTO DELL'AREA "D"

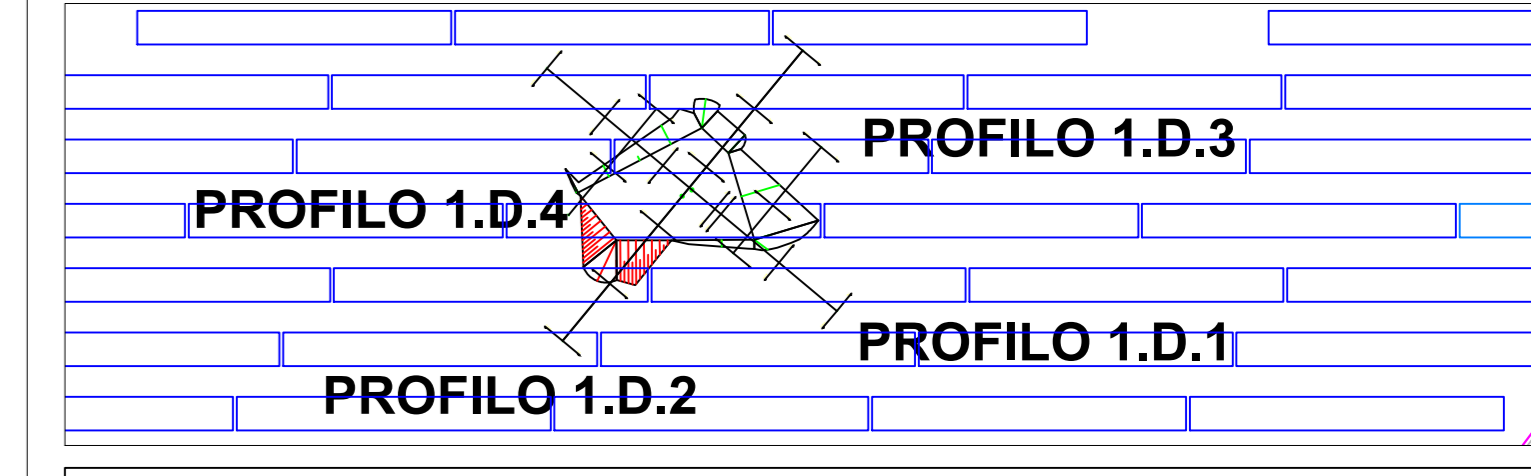

### INQUADRAMENTO DEL SITO

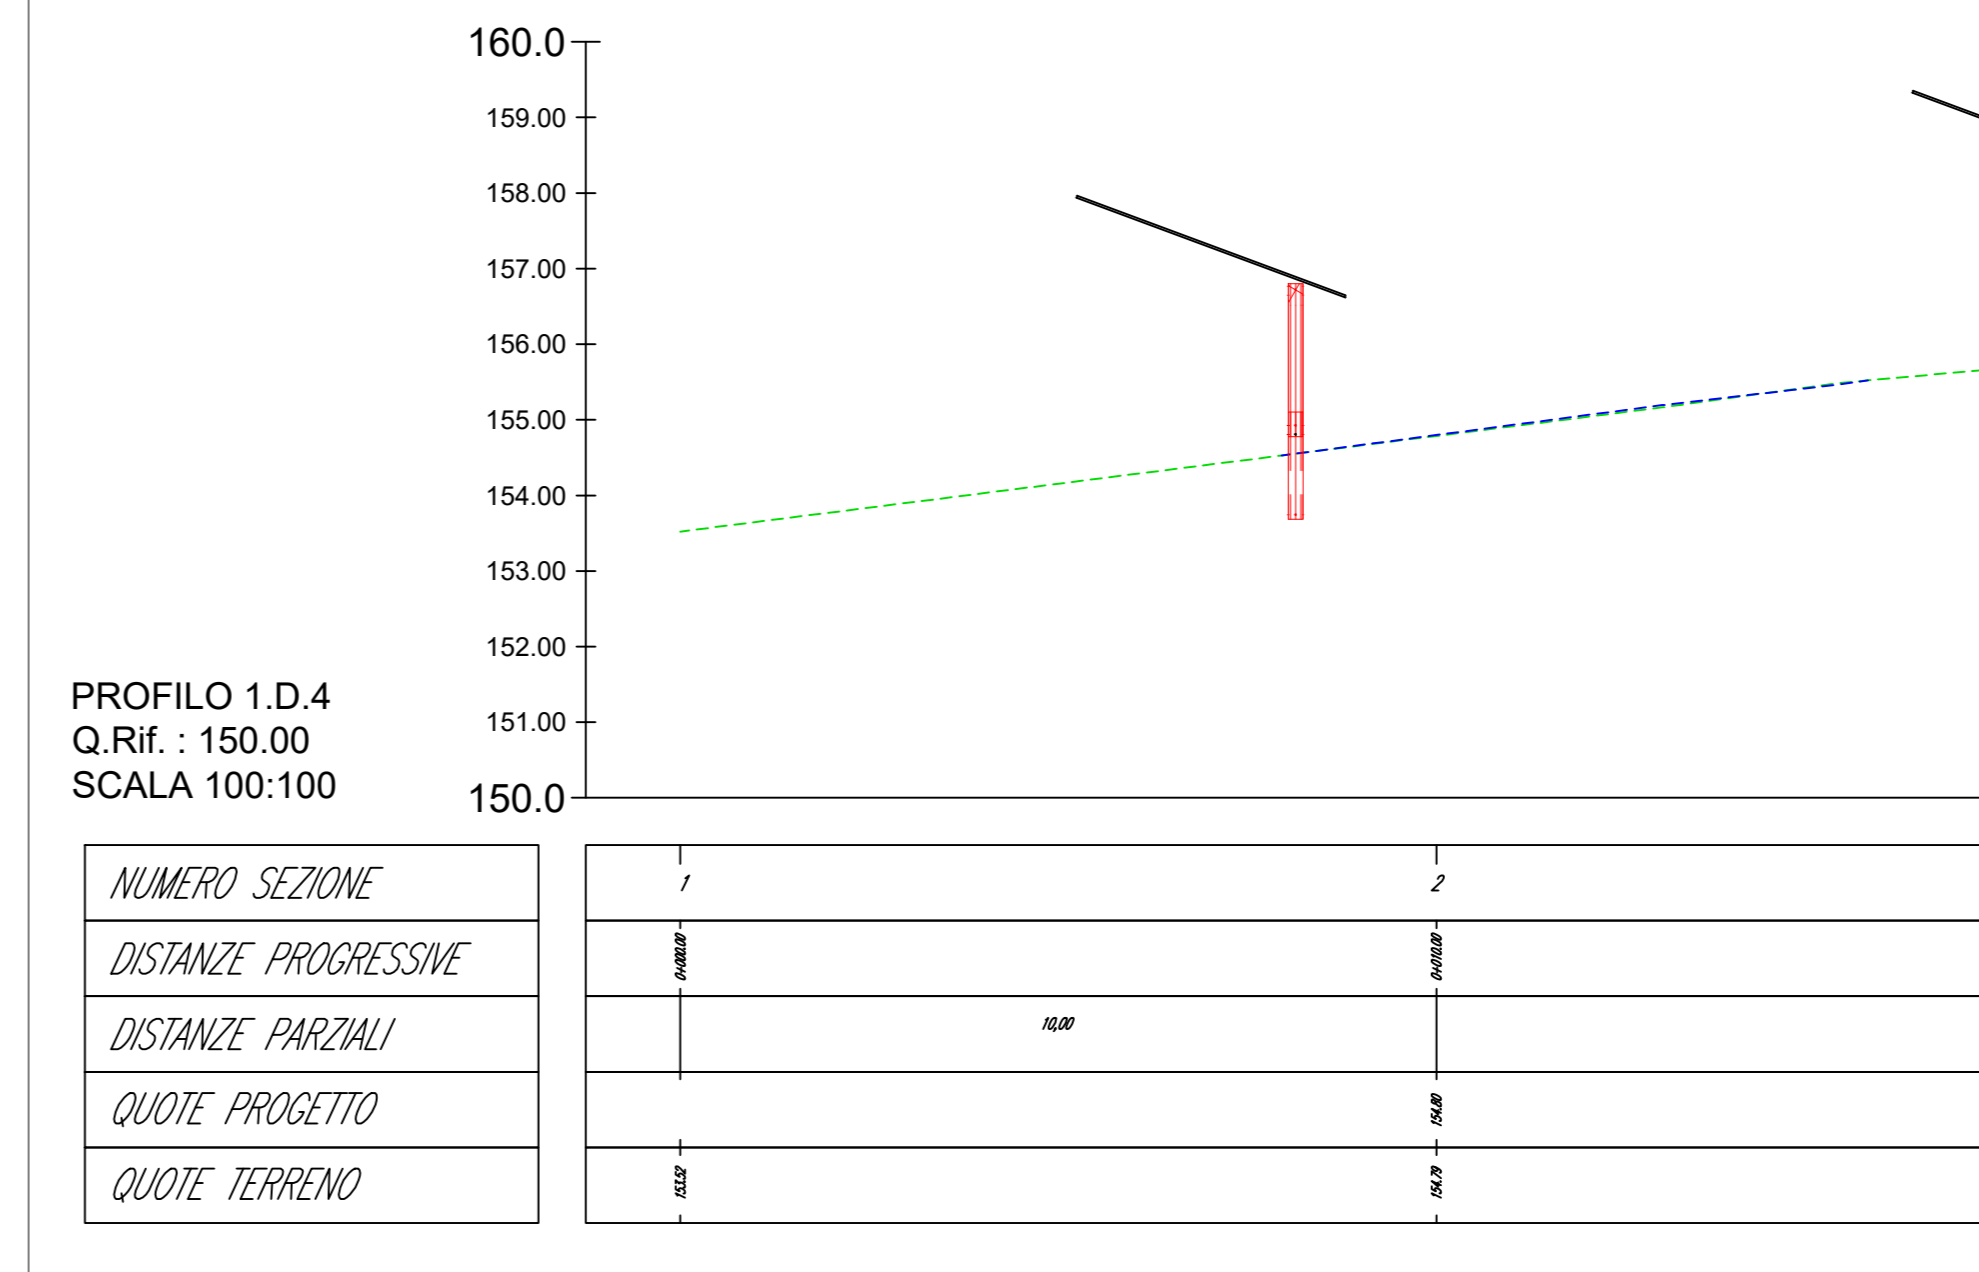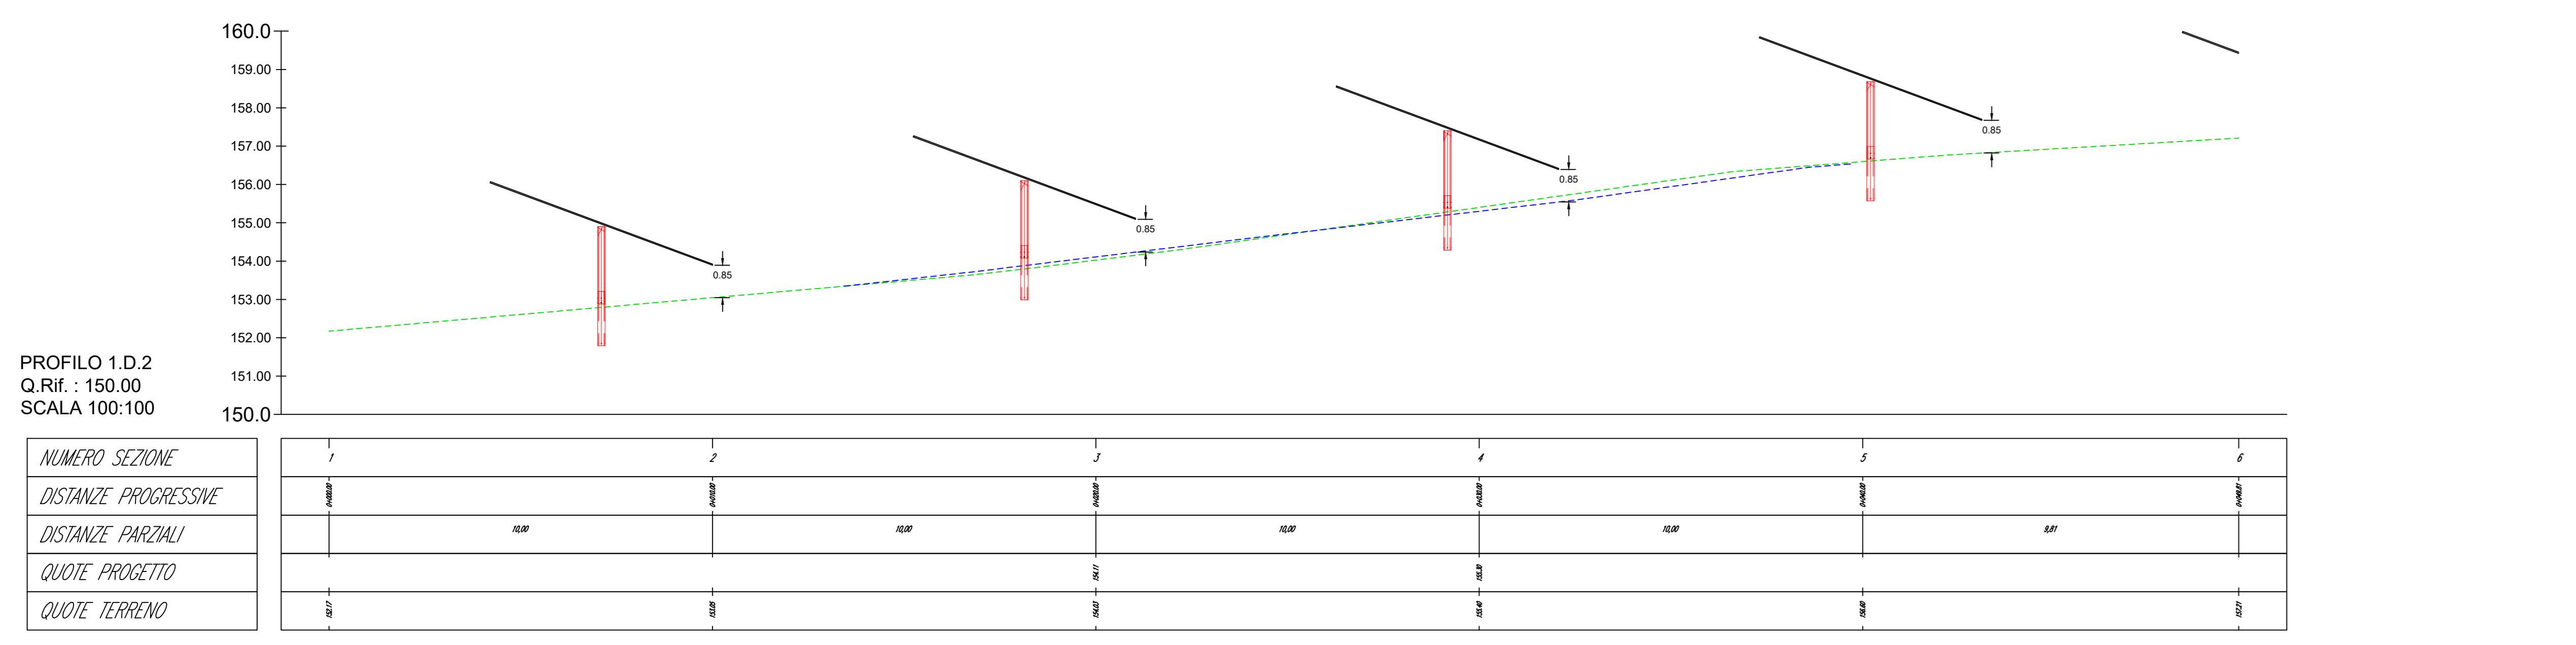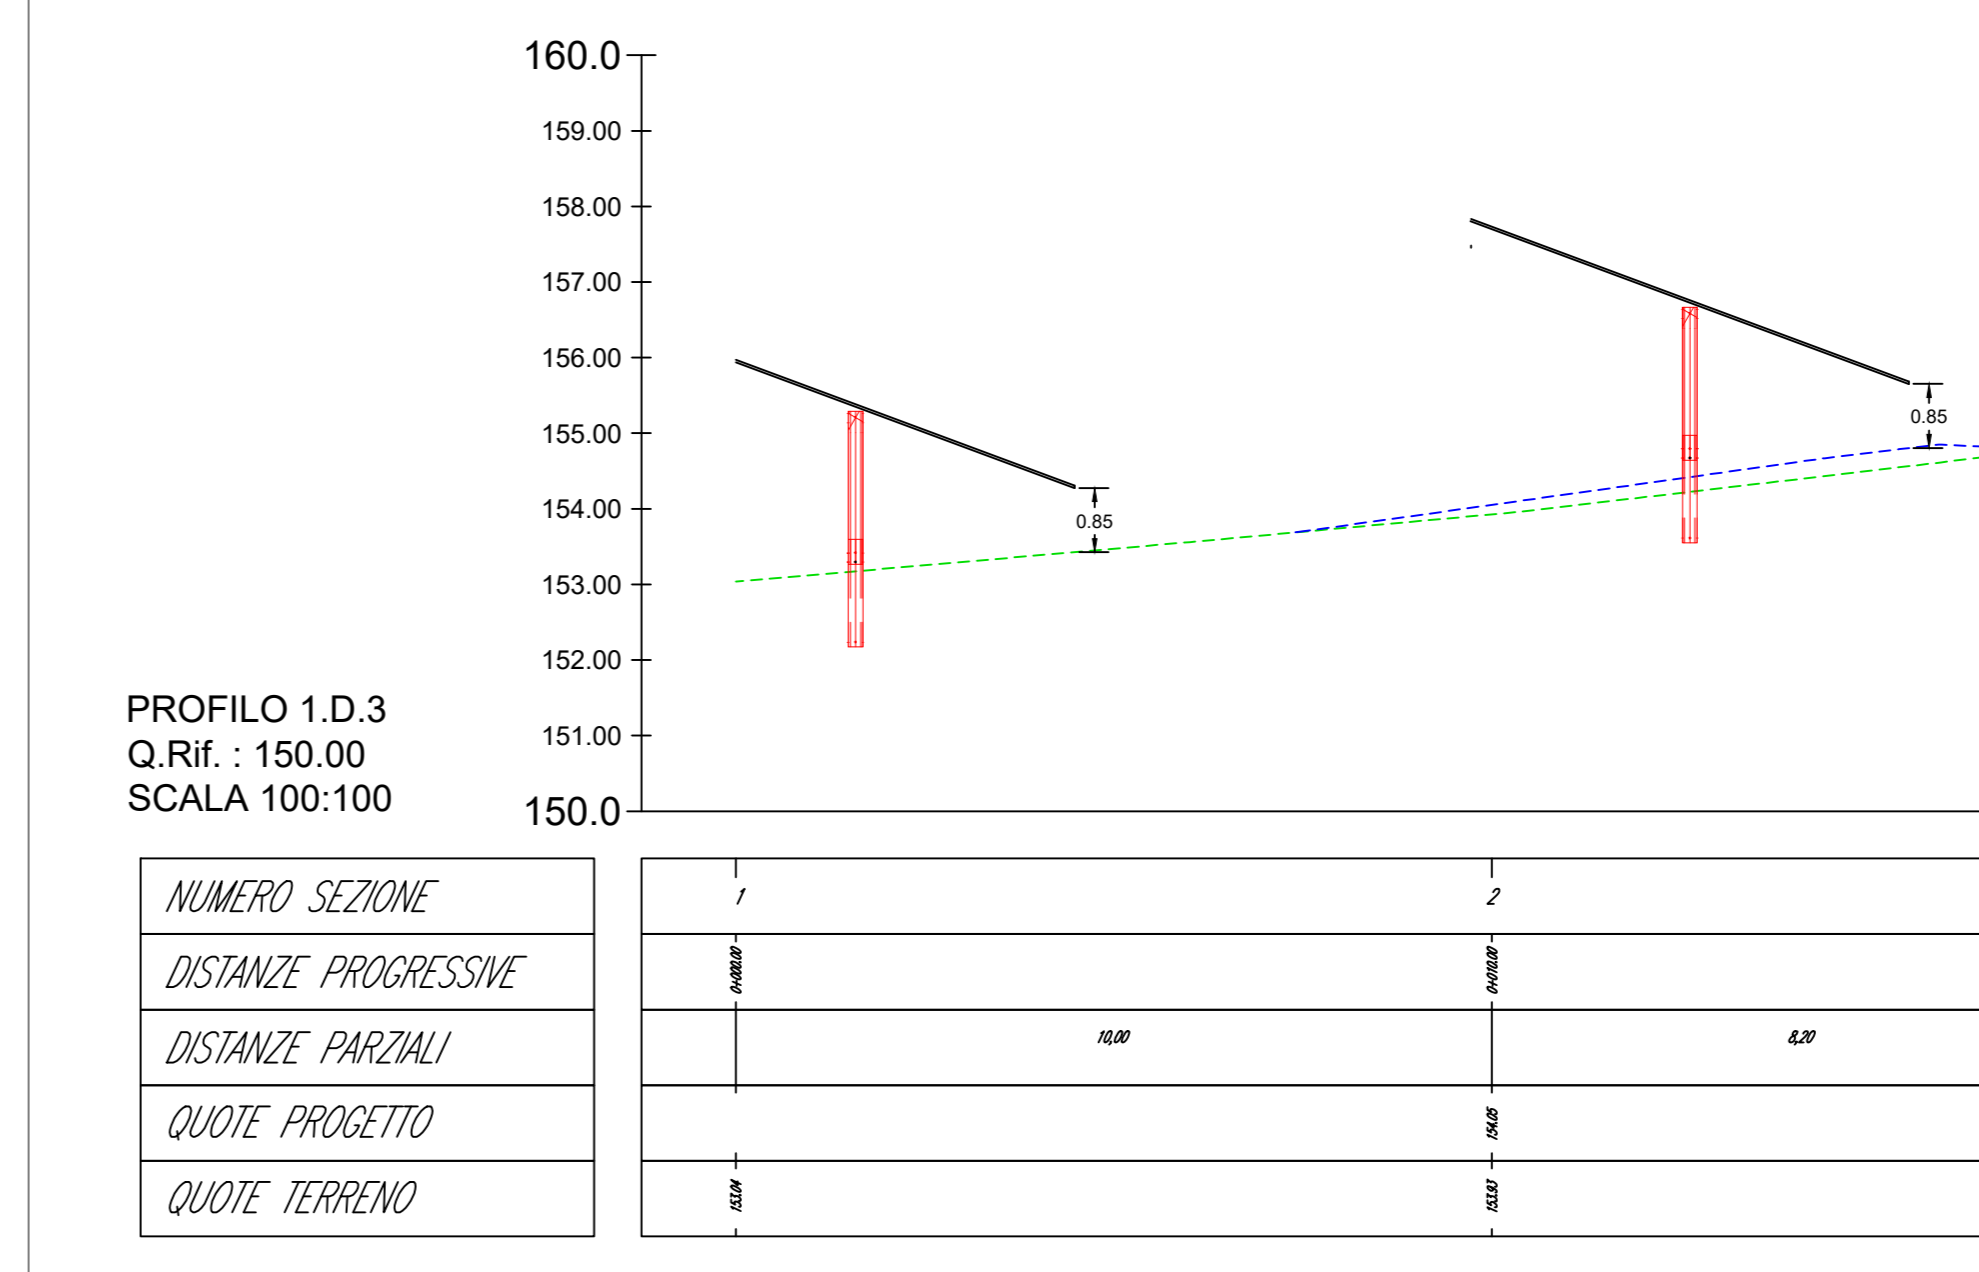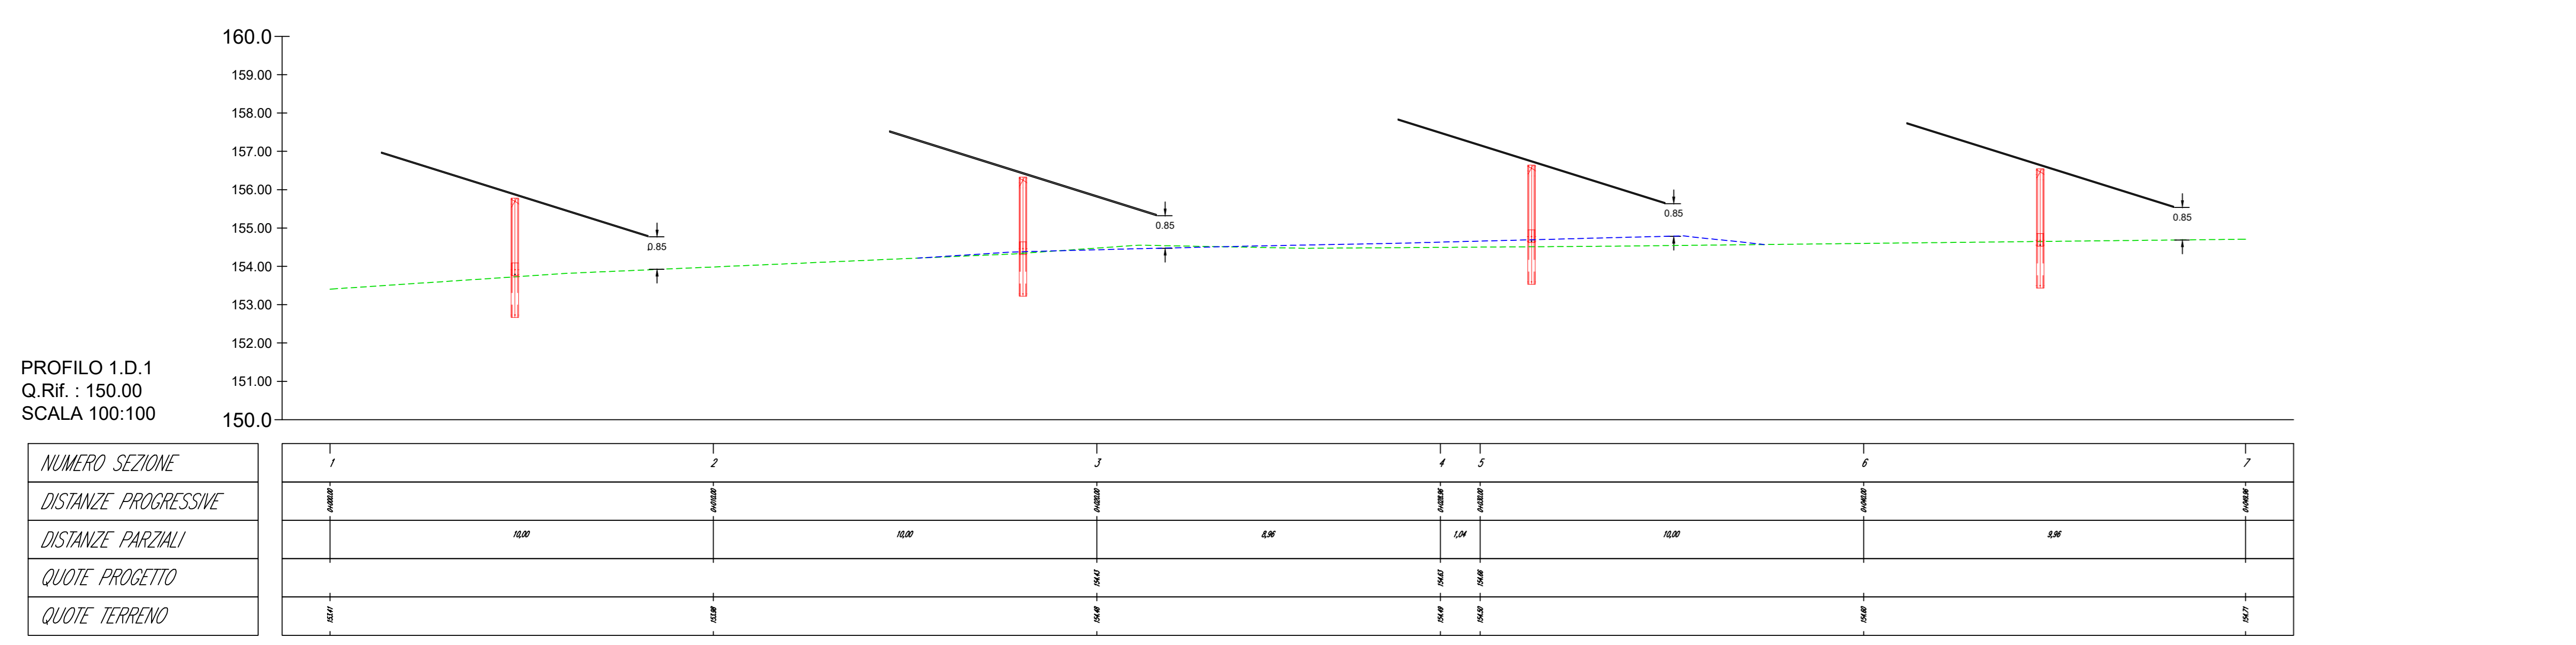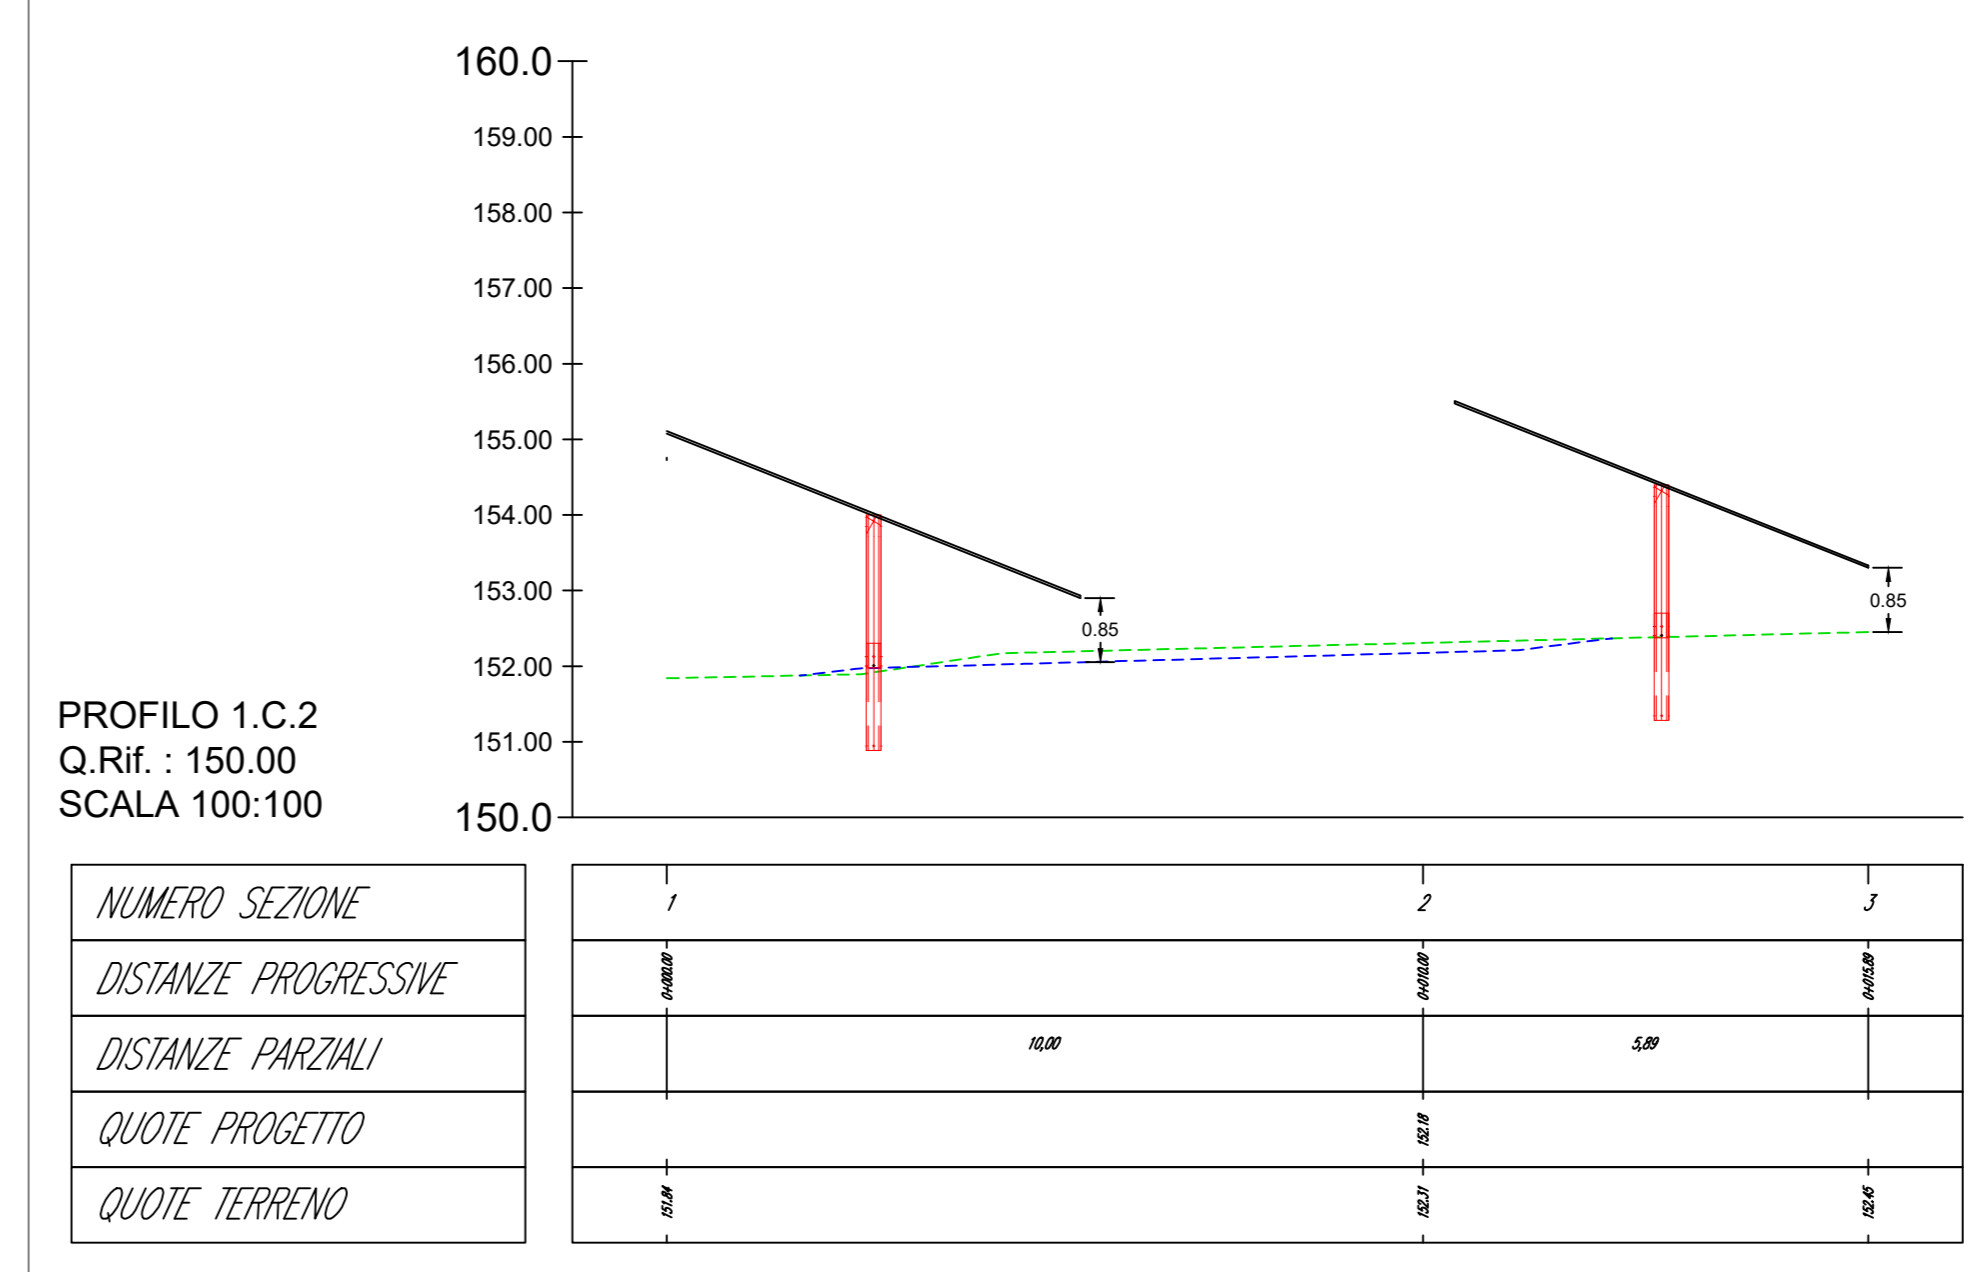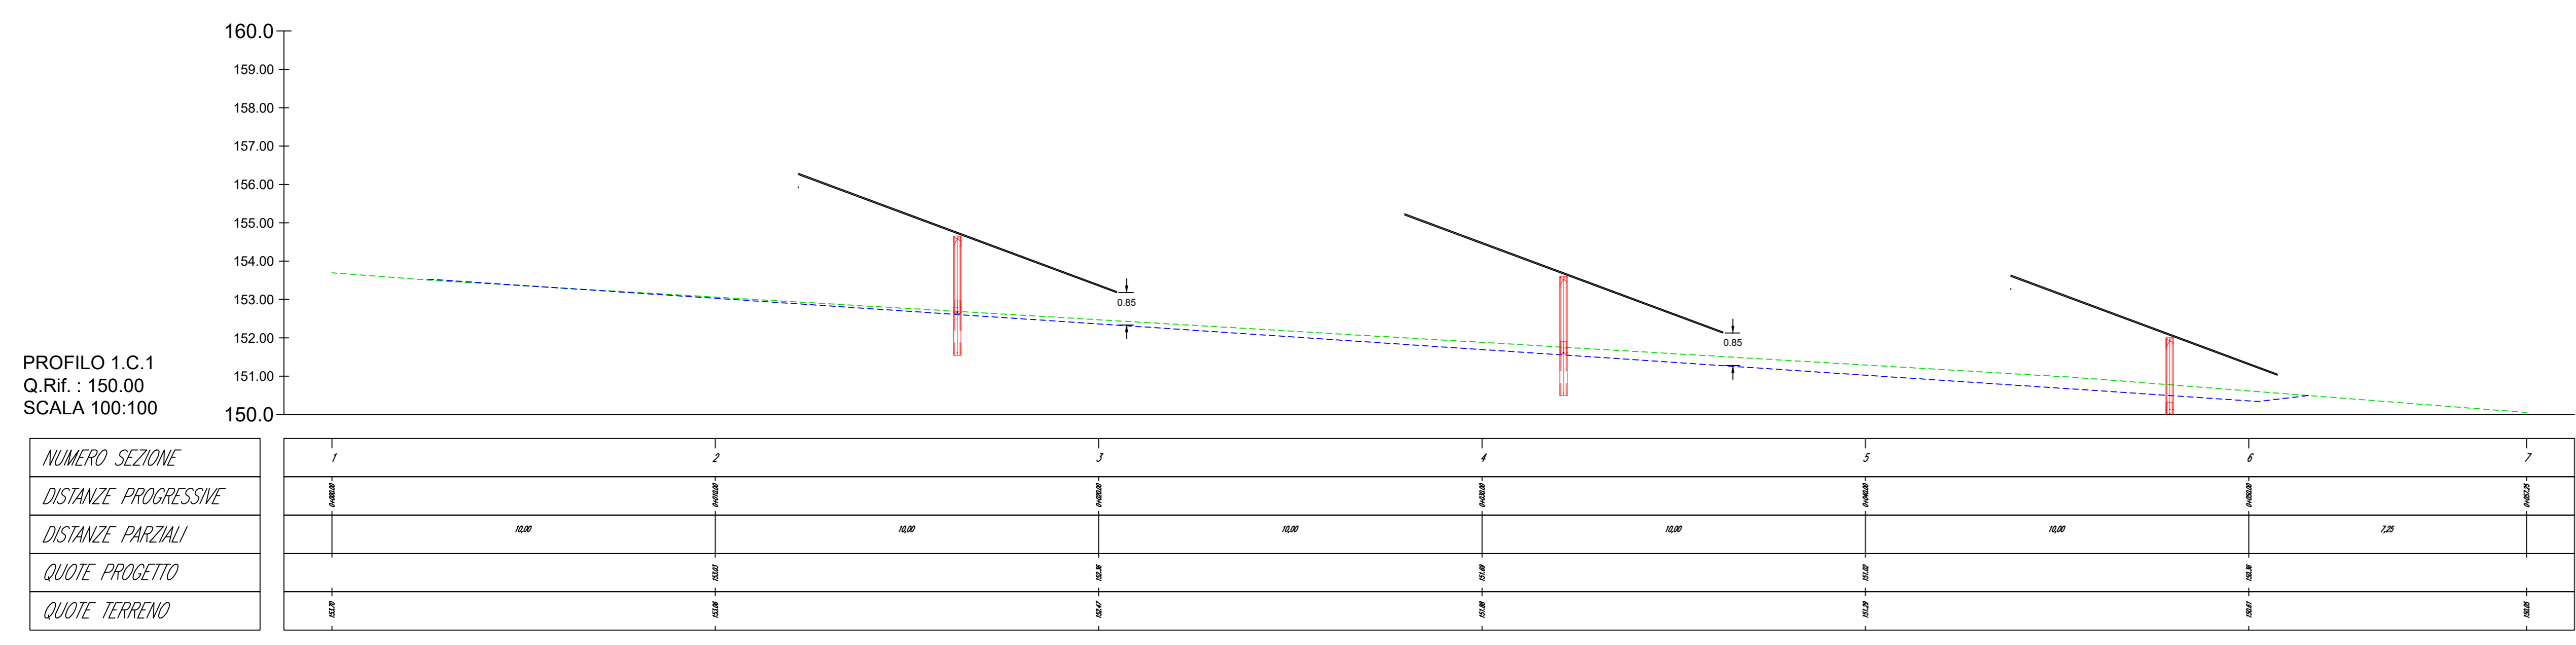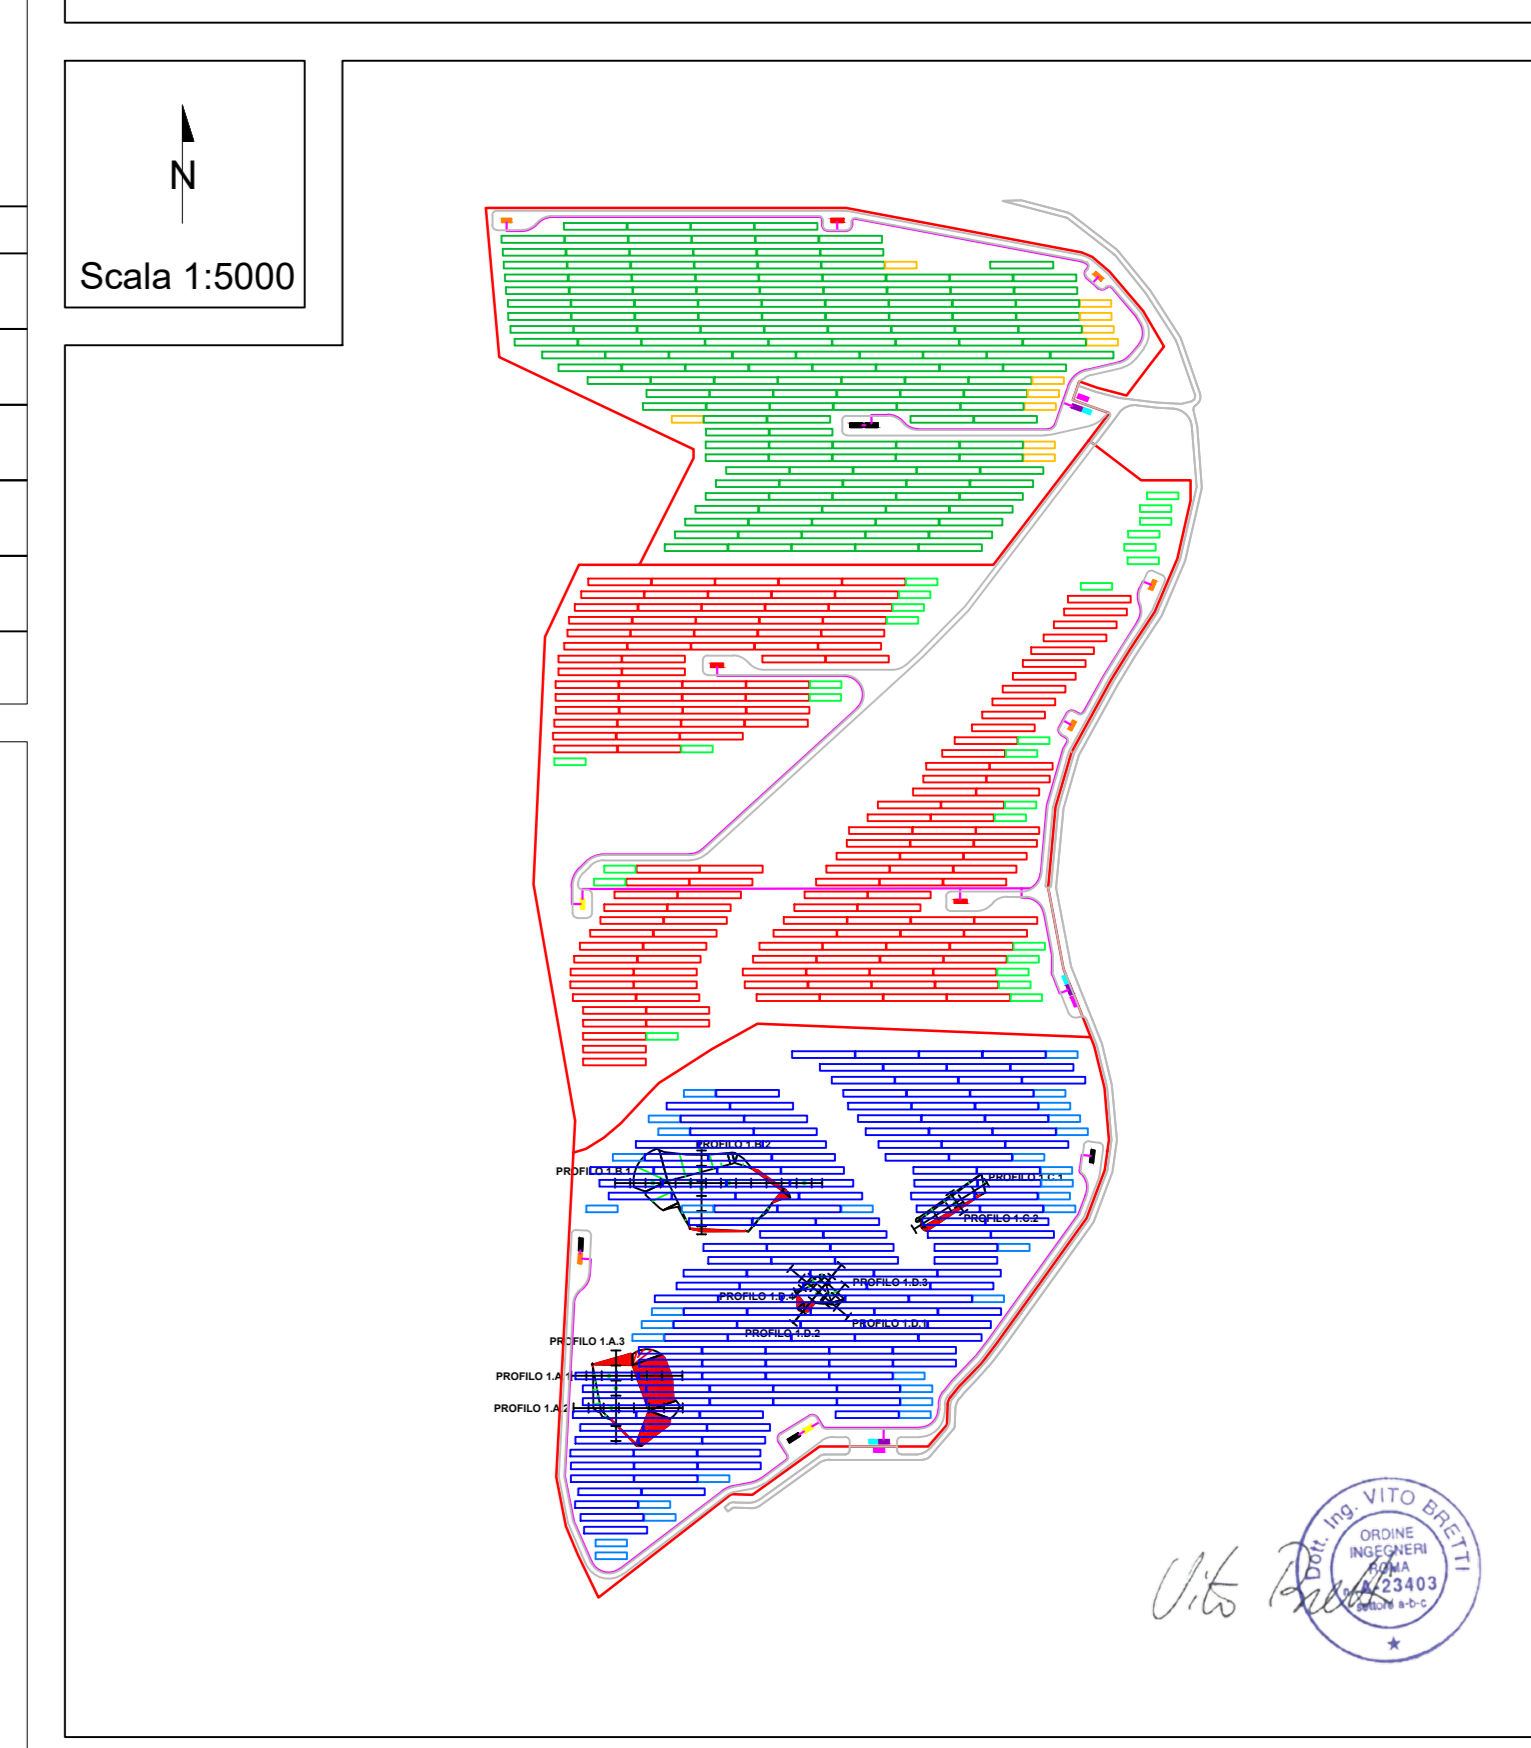

REV	DATE	DESCRIPTION	PREPARED	CHECKED	APPROVED
00	15/09/2022	Emissione Definitiva	D. Sacchi	M. Galina	V. Batti

PROJECT:	Lanuvio 1 FV (15536)				
FILE NAME:					
CLASSIFICATION:	Company	FORMAT:	A0	SCALE:	VARIE
UTILIZATION SCOPE:	Basic Design	TITLE:	SEZIONI DI PROGETTO		

INVESTIGATED BY:	PE EQP	GRE CODE:	
VERIFIED BY:	Discipline EQP	GROUP:	
COLLABORATORS:		FUNCTION:	
		TYPE:	
		ISSUES:	
		COUNTRY:	
		TIC:	
		PLANT:	
		SYSTEM:	
		PROGRESSIVE:	
		REVISION:	
GRE EEC D00 IT P15536004500			