



TIPOLOGICO CONVERSION UNIT - 1000 kVA


PROSPETTO POSTERIORE

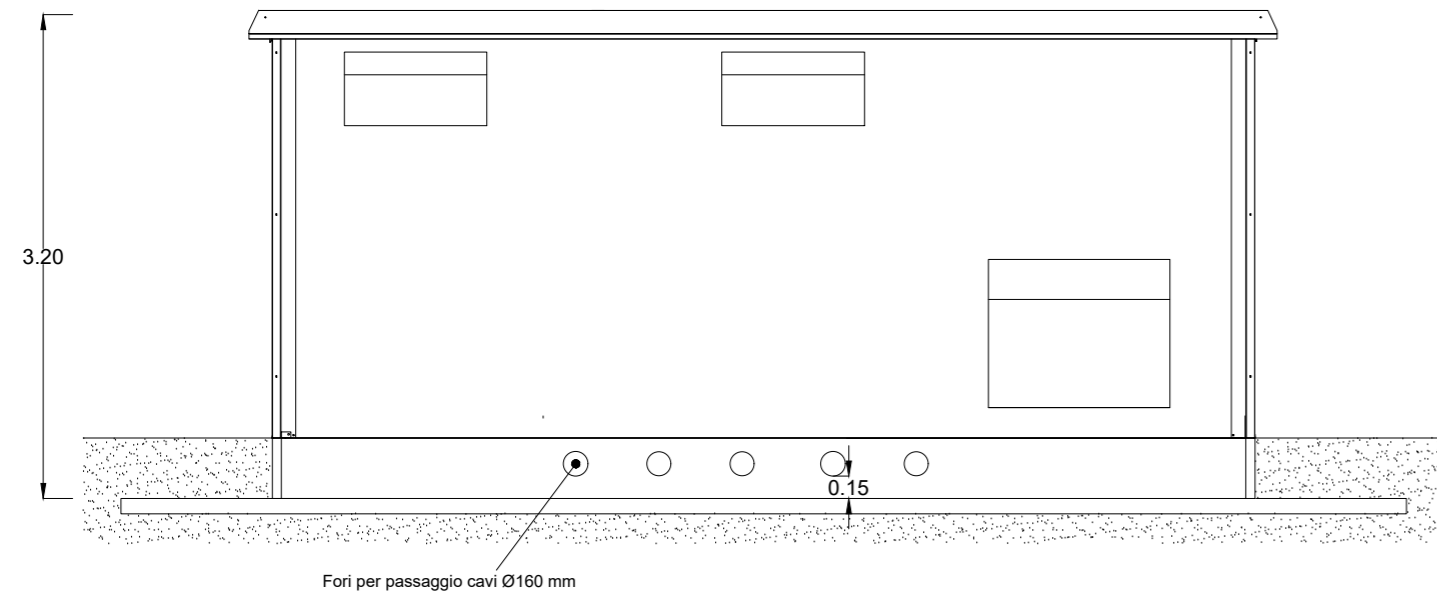


PROSPETTO FRONTALE

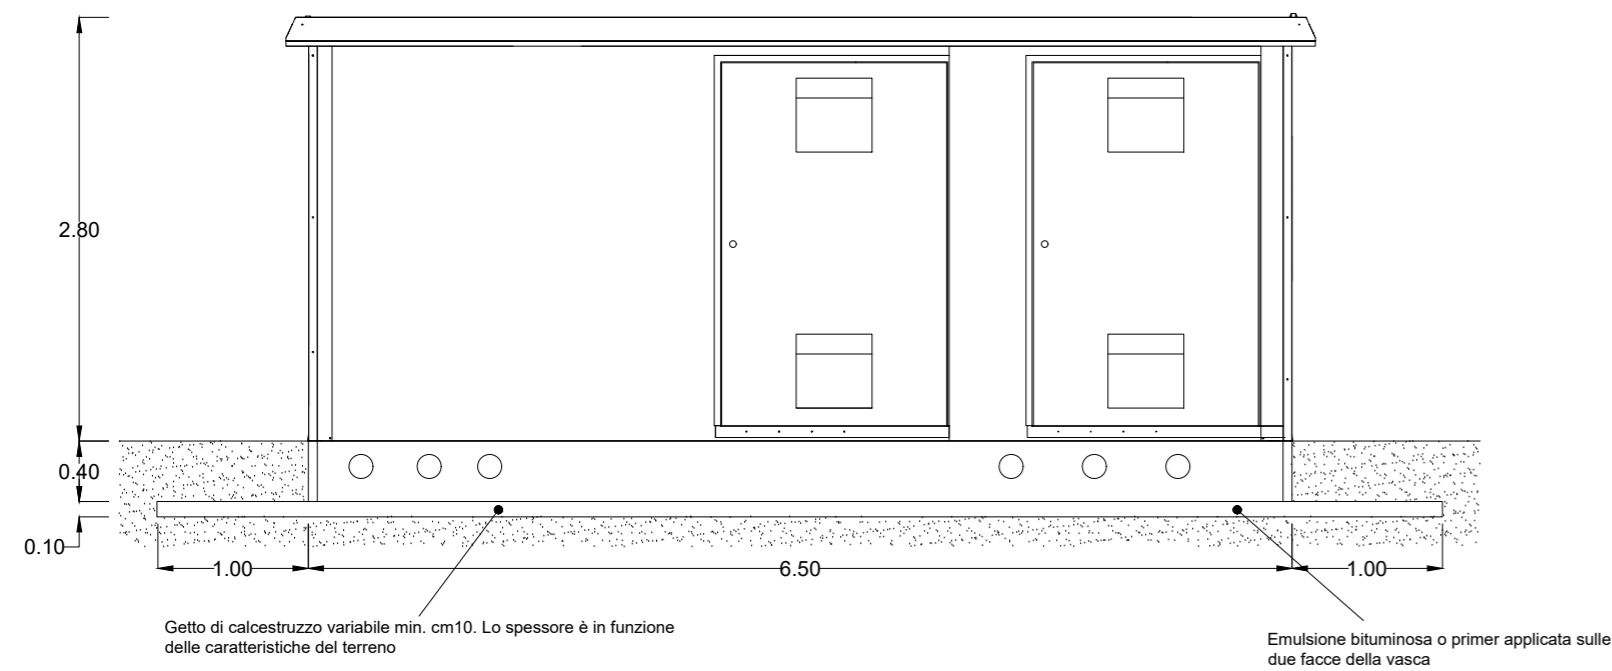

PROSPETTO LATERALE

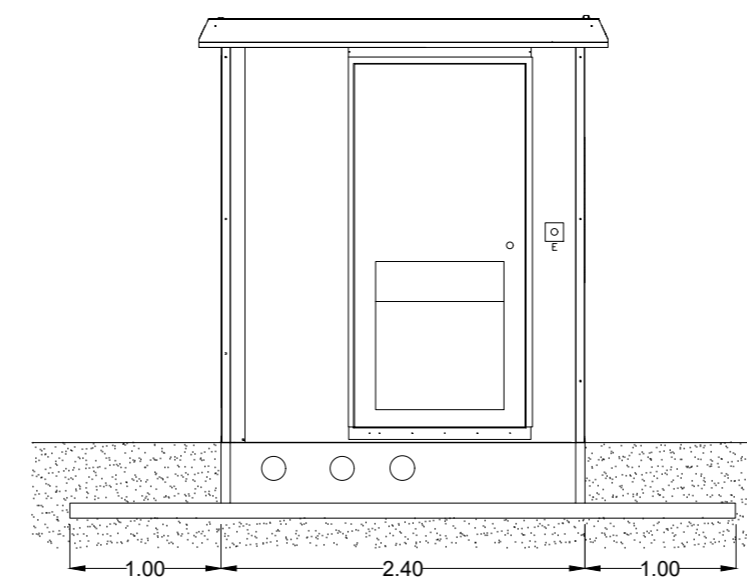

PIANTA DALL'ALTO

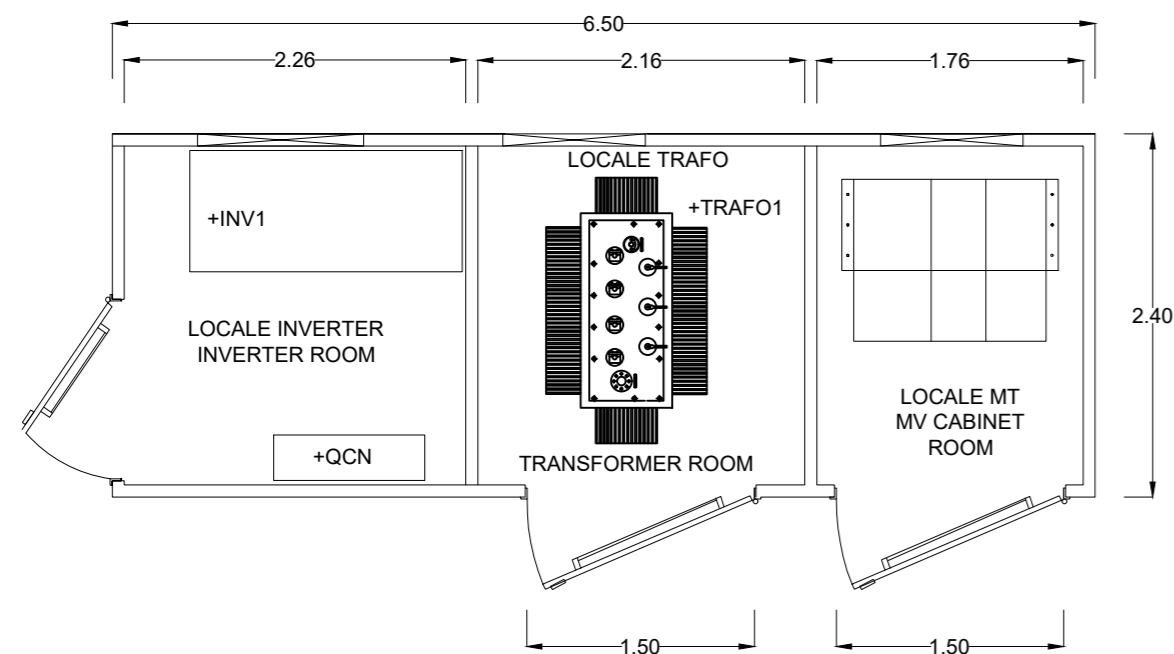

NOTE

Misure espresse in metri



00	19/09/2022	Emissione Definitiva	M.Gallina	V.Bretti
REV.	DATE	DESCRIPTION	PREPARED	CHECKED
			A.Fata	

CONTRACTOR'S LOGO		PROJECT: Lanuvio 1 FV (15536)				
wsp GOLDER		FILE NAME:				
enel		CLASSIFICATION: Company	FORMAT: A2	SCALE: 1:50	PLOT SCALE: 1:1	SHEET: 2 di / of 4
Engineering & Construction		UTILIZATION SCOPE: Basic Design		TITLE: TIPOLOGICO CONVERSION UNIT		
GRE VALIDATION		GRE CODE				
VALIDATED BY: PE EGP	VERIFIED BY: Discipline EGP	GROUP: GRE	FUNCTION: EEC	TYPE: D00	COUNTRY: ITP	TEC: 155360004700
COLLABORATORS:		GROUP: GRE	FUNCTION: EEC	TYPE: D00	COUNTRY: ITP	TEC: 155360004700