



# Cabine di impianto - Cabina SCADA


PROSPETTO POSTERIORE

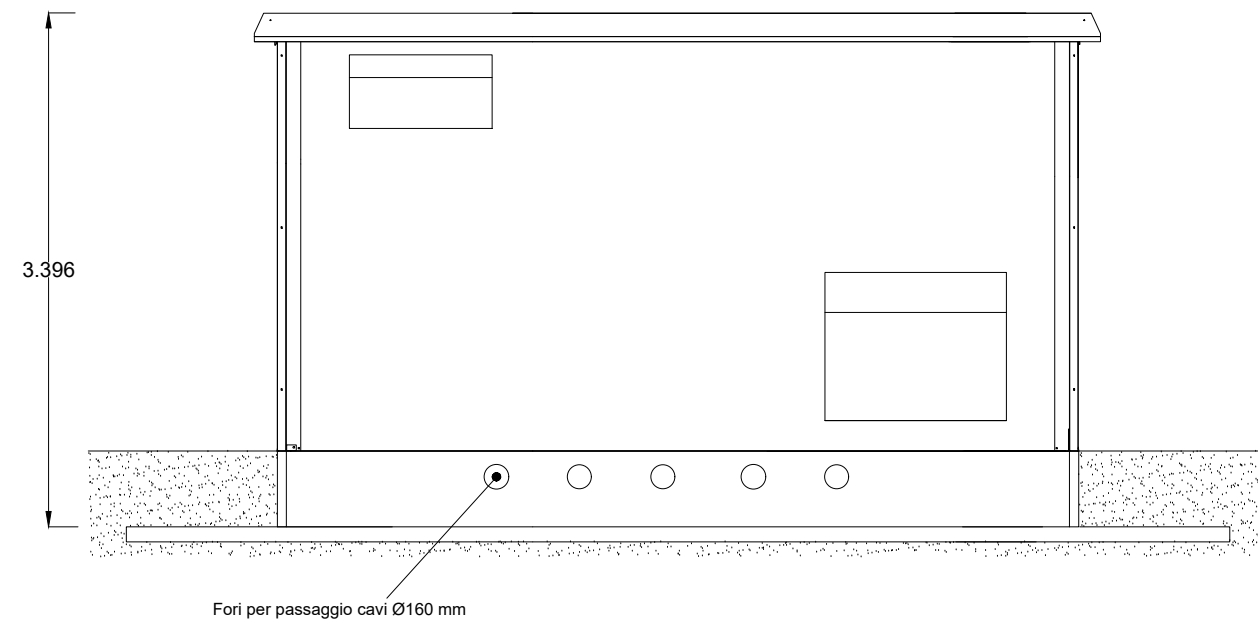


PROSPETTO FRONTALE

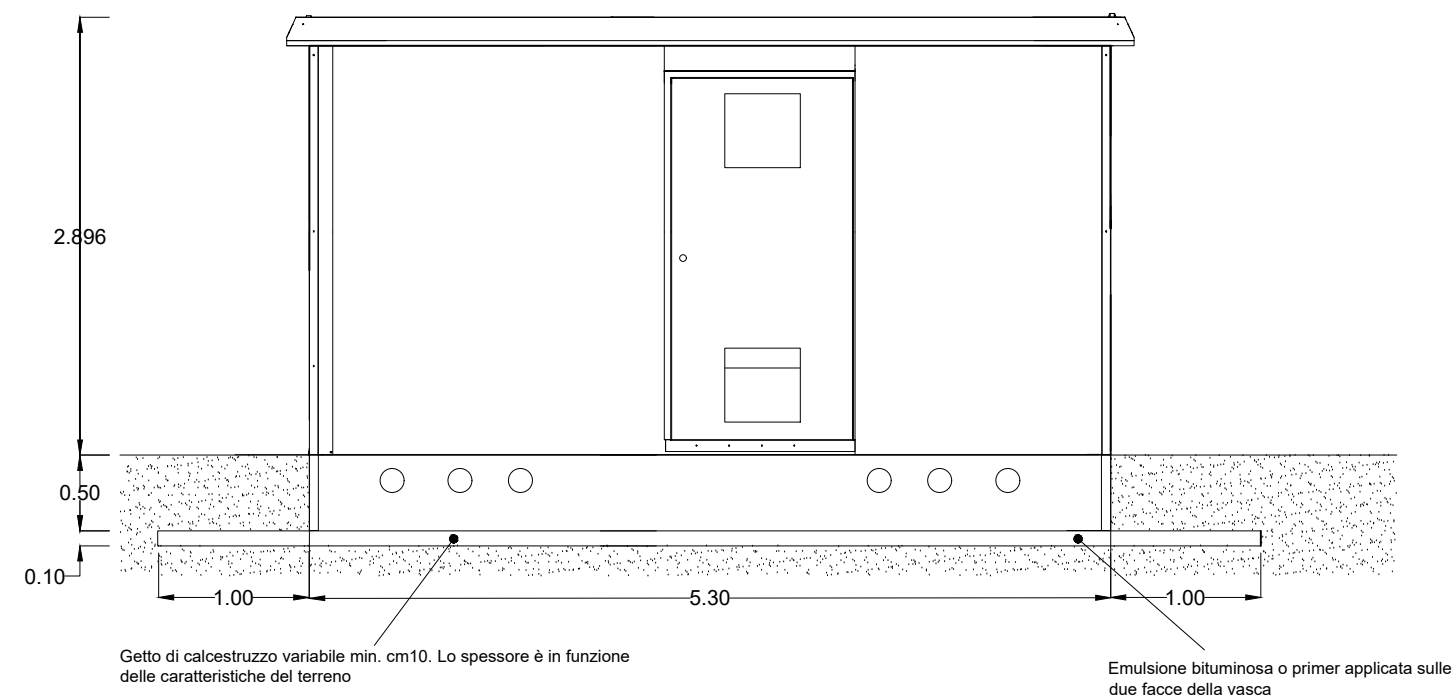

PROSPETTO LATERALE

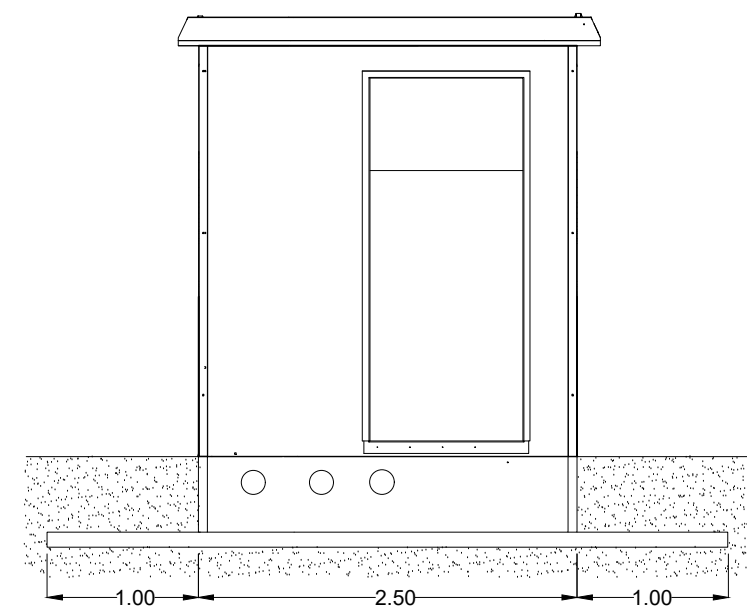

PIANTA DALL'ALTO

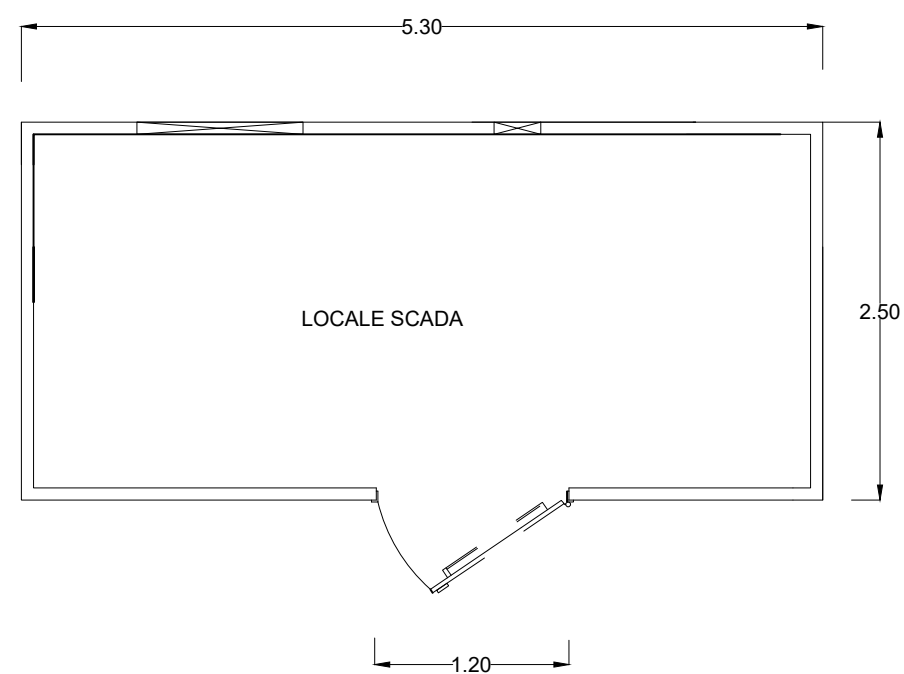

NOTE

Misure espresse in metri

*Vito Bretti*  
 ORDINE INGEGNERI  
 ROMA  
 23403  
 2022

00	19/09/2022	Emissione Definitiva	M.Gallina	V.Bretti
REV.	DATE	DESCRIPTION	PREPARED	CHECKED
			A.Fata	

		PROJECT: Lanuvio 1 FV (15536)				
		CLASSIFICATION:	FORMAT:	SCALE:	PLOT SCALE:	SHEET:
Engineering & Construction <b>GRE VALIDATION</b>		Company	A2	1:50	1:1	1 di / of 1
VALIDATED BY: PE EGP		UTILIZATION SCOPE:	TITLE:			
VERIFIED BY: Discipline EGP		Basic Design	CABINE DI IMPIANTO DI UTENZA CABINA SCADA			
COLLABORATORS:		GRE CODE				
		GROUP	FUNCTION	TYPE	ISSUER	COUNTRY
		EEC	D00	ITP	15536	0004900