



SIA - CARTA DELLA DISCIPLINA URBANISTICA COMUNALE

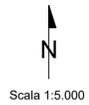

Scala 1:5.000

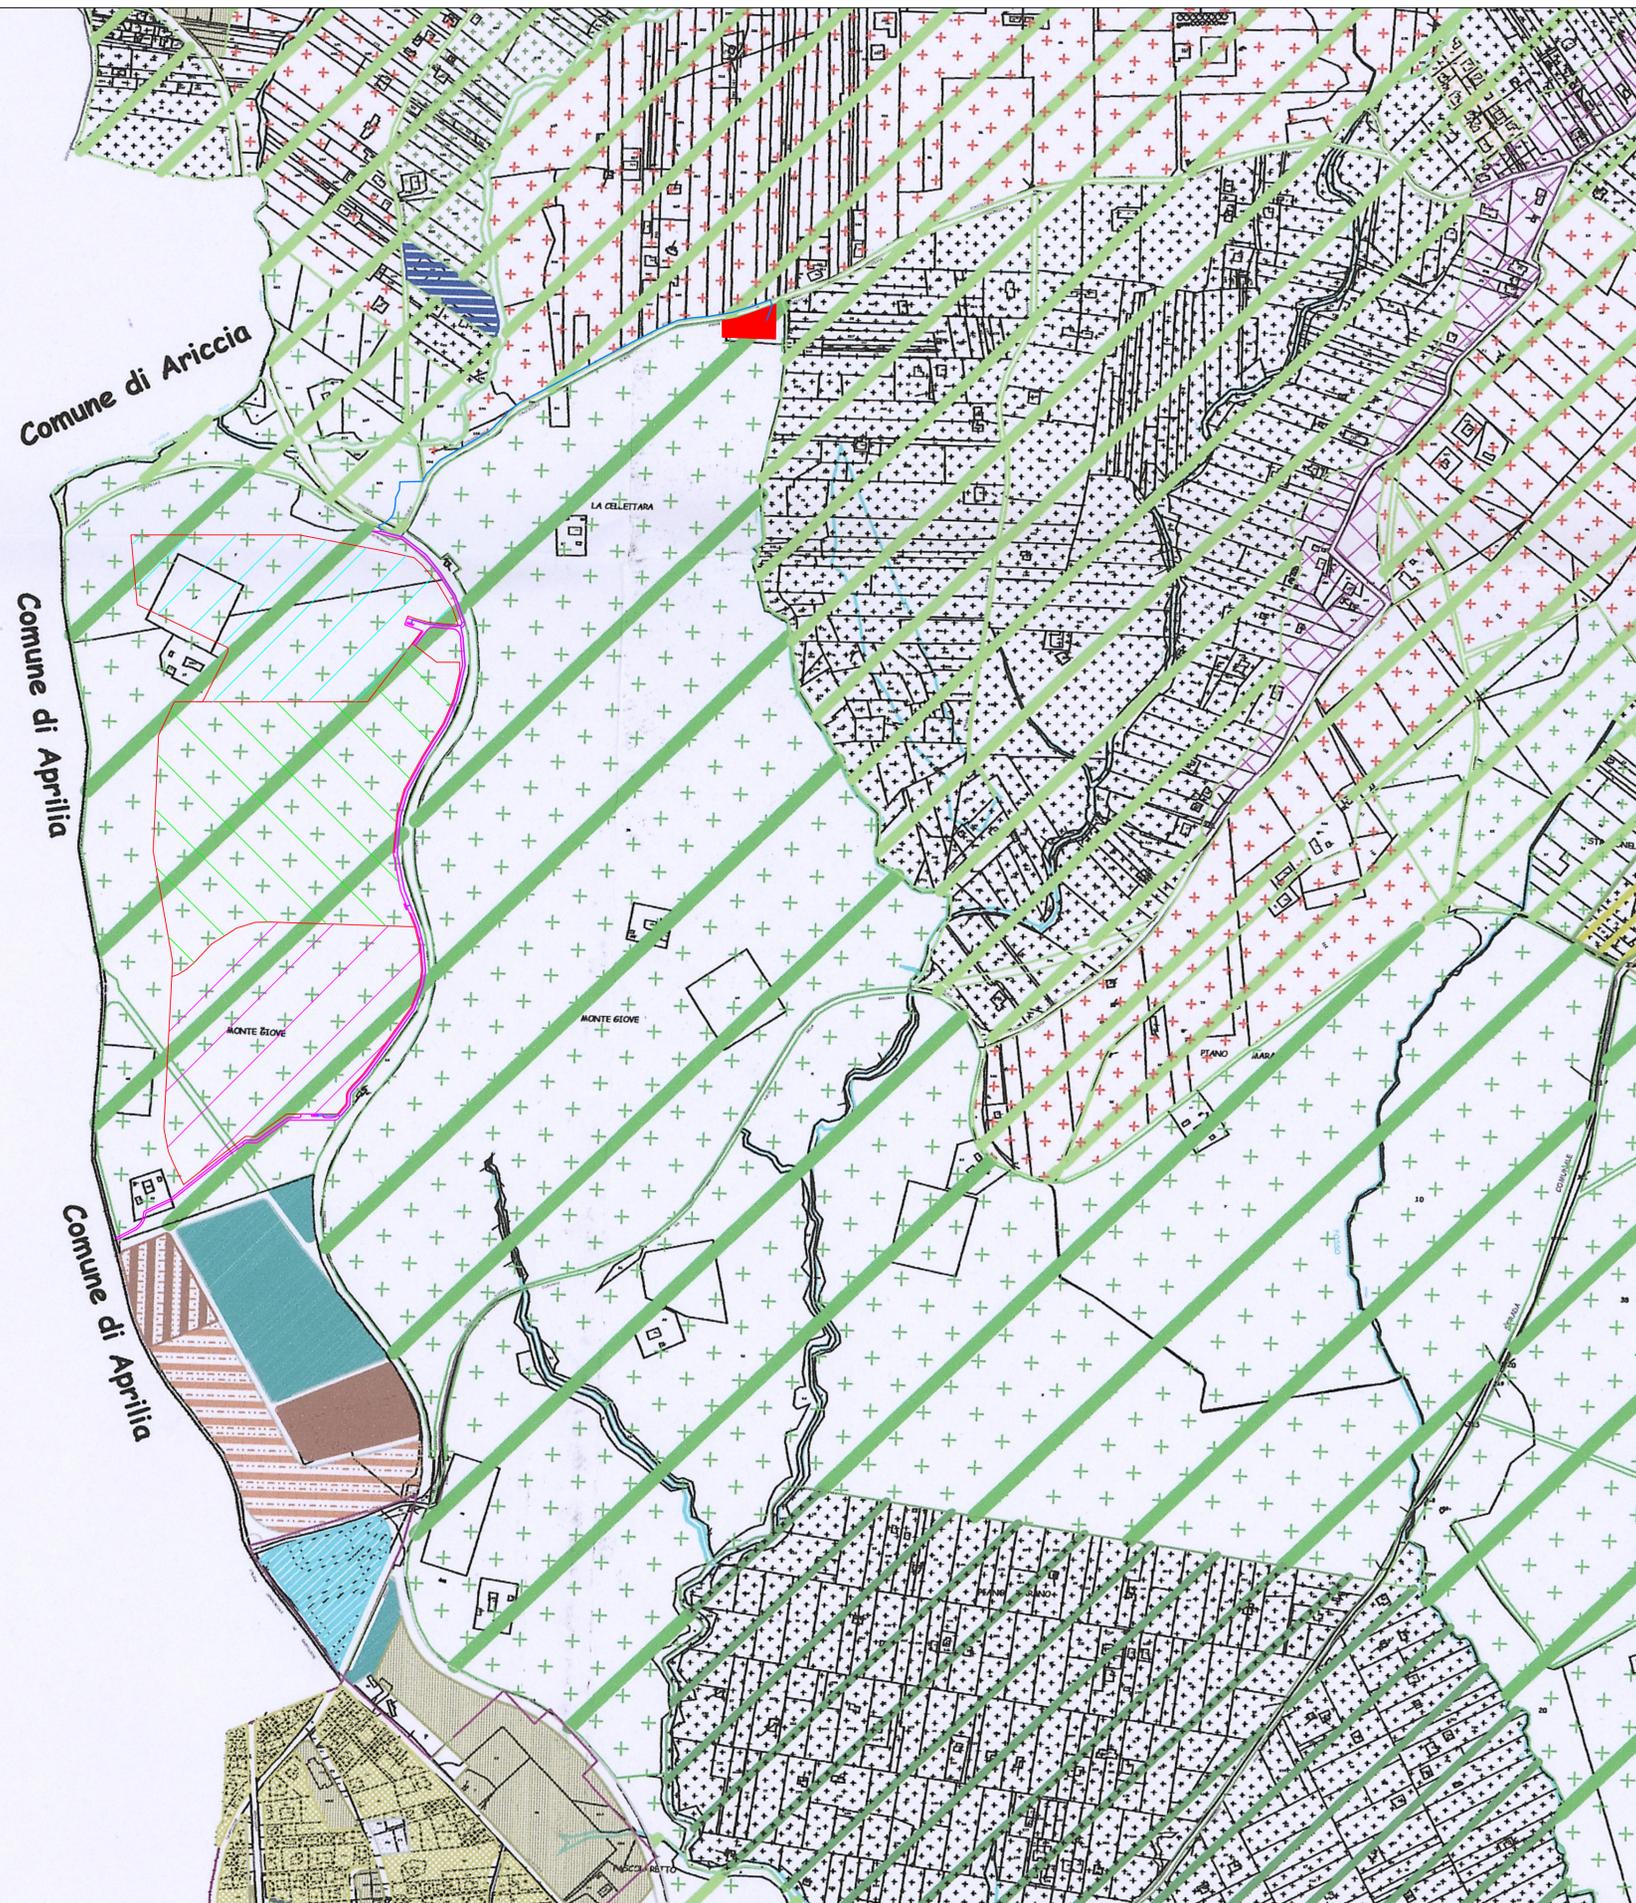

LEGENDA

- Area impianto n.1
 - Area impianto n.2
 - Area impianto n.3
 - Cabina di consegna DG2092 rev.III
 - Cabina primaria 150/32 kV "Campoleone"
 - Recinzione
 - Cavidotti MT di connessione alla rete
 - Viabilità di accesso all'impianto
-
- | | |
|---|---|
| CENTRO STORICO | C2 RISTRUTTURAZIONE E SERVIZI |
| B1 (PRG) | C3 |
| B1a | C4 AMPLIAMENTO |
| B2 (PRG) | C5 RESIDENZIALE |
| B2B RESIDENZIALE DI P.P. | C5 ALBERGHIERA |
| B3A RIQUALIFICAZIONE URBANISTICA E EDILIZIA | C6 |
| B3B RIQUALIFICAZIONE E EDILIZIA | D1 INDUSTRIALE |
| B3C RISTRUTTURAZIONE | D2 ARTIGIANALE PREESISTENTI |
| B4 COMPLETAMENTO | D2D - NUOVA AREA ARTIGIANALE PRODUTTIVI E DEI PARCHI GIA' ESISTENTI |
| C1 | D2D ARTIGIANALE |
| D3 ARTIGIANALE - INDUSTRIALE | D3 |
| E1 | D4 |
| E2 | D5 |
| E3 | D6 |
| E4 | D7 |
-
- AREA A PREVALENTE COPERTURA DI PIANTE LEGNOSE AGRARIE SPECIALIZZATE (vite, olivo, frutteti).
 - AREA A PREVALENTE UTILIZZAZIONE AGRARIA CONSOCIATIVA (vite, olivo, frutteti, orto).
 - AREA A PREVALENTE ORDINAMENTO CEREALICOLO, BIETICOLO, OLEAGINICOLO, PROTEO-OLEAGINICOLO ed ALTRE COLTIVAZIONI INDUSTRIALI.
 - AREA MARGINALE.
 - ALTRE UTILIZZAZIONI
 - PERIMETRAZIONE P.A.I.
 - FASCIA DI RISPETTO ZONA DI
 - ZONA AGRICOLA INEDIFICABILE DI RISPETTO CILMETERIALE
 - PERIMETRAZIONE VINCOLI DI RISPETTO - INEDIFICABILITA' RELATIVA ASI ROMA-LATINA



Fonte: "http://www.comune.lanuvio.rm.it/home/essere/edilizia-e-urbanistica/assetto-territorio/cartografia"
08 settembre 2008

00	19/09/2002	Emissione Definitiva	M.Gallina	V.Bretti
REV.	DATE	DESCRIPTION	PREPARED	CHECKED

 Engineering & Construction GRE VALIDATION	PROJECT: Lanuvio 1 FV (15536)									
	FILE NAME:	CLASSIFICATION: Company	FORMAT: A1	SCALE: 1:5.000	PLOT SCALE: 1:1	SHEET: 1 di 1				
UTILIZATION SCOPE: Basic Design	TITLE: SIA - CARTA DELLA DISCIPLINA URBANISTICA COMUNALE									
VALIDATED BY: PE EGP	GRE CODE									
VERIFIED BY: Discipline EGP	GROUP: GRE	FUNCTION: EEC	TYPE: X00	ISSUER: IT	COUNTRY: P15536	TIC: 00	PLANT: 00	SYSTEM: 06	PROGRESSIVE: 00	REVISION: 00
COLLABORATORS:	GRE EEC X00 IT P15536 00 06 00									

This document is property of Enel Green Power SpA. It is strictly forbidden to reproduce this document, in whole or in part, and to provide to others any related information without the previous written consent by Enel Green Power SpA.