



VIADOTTI TIPO 3


ACCIAIO A SEZIONE COSTANTE

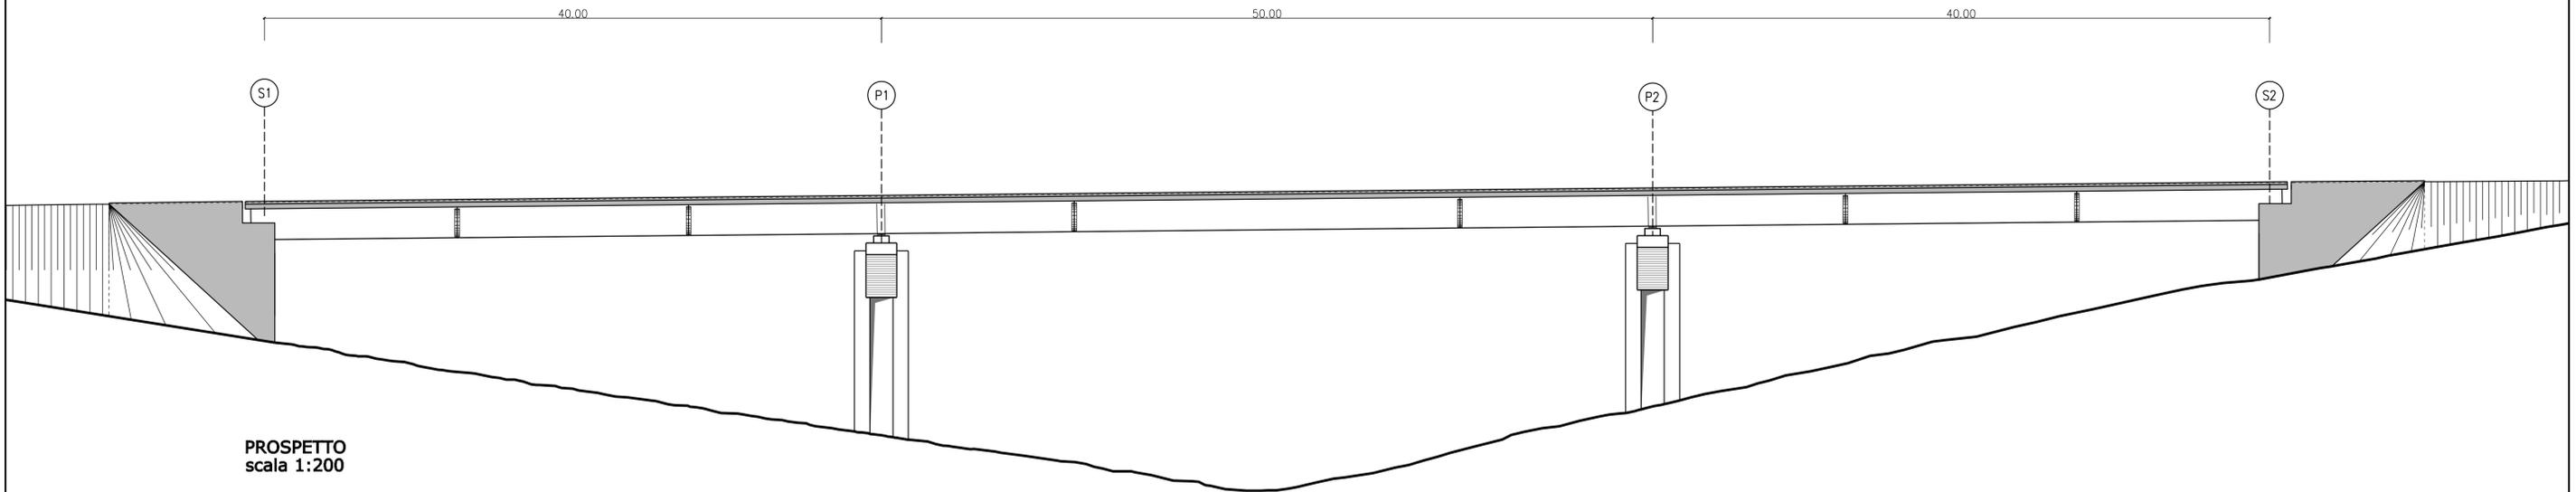

PROSPETTO
scala 1:200

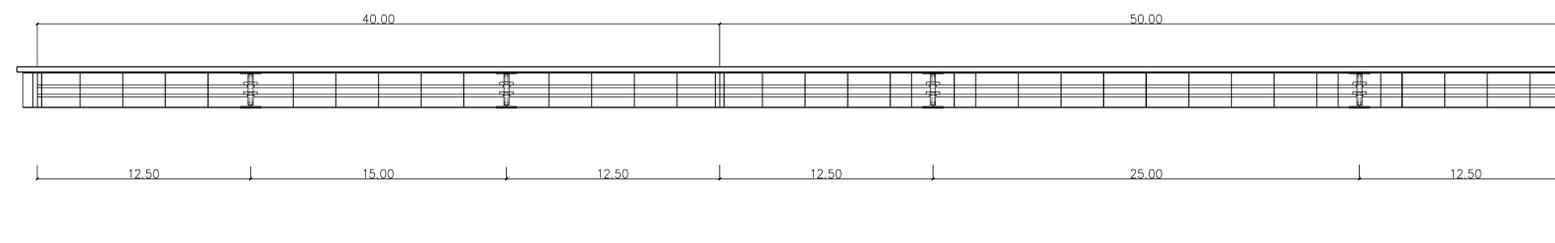

SEZIONE LONGITUDINALE
scala 1:200

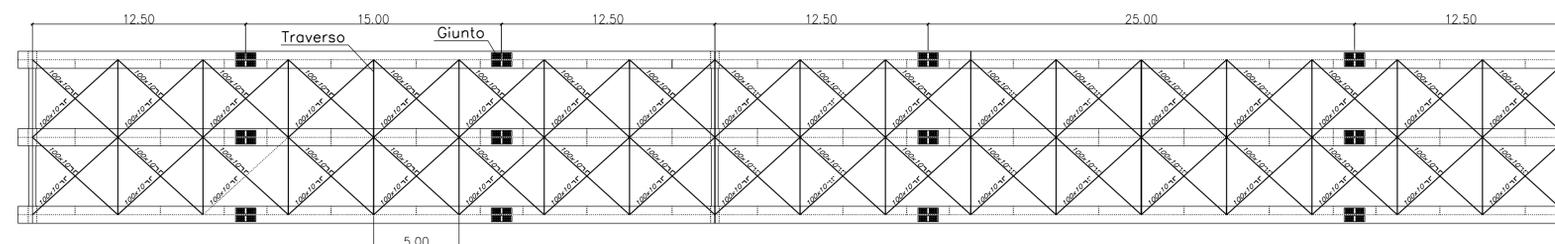

PIANTA IMPALCATO
scala 1:200



ANAS S.p.A.
Direzione Centrale Programmazione Progettazione

ITINERARIO
PALERMO – AGRIGENTO (SS121-SS189)
AMMODERNAMENTO DEL TRATTO PALERMO-LERCARA

PROGETTO PRELIMINARE / STUDIO DI IMPATTO AMBIENTALE

<p>GRUPPO DI PROGETTAZIONE ANAS</p> <p>RESPONSABILE DI PROGETTO Dott. Ing. Fabrizio Arciuli</p>	<p>PROGETTISTA: Dott. Ing. M. Averardi Ordine Ing. di Roma n. 8770 Dott. Ing. A. Valente Ordine Ing. di Roma n. 20739</p>	<p>ASSISTENZA ALLA PROGETTAZIONE: Ing. F. Nigrelli - Coordinatore</p>
<p>RESPONSABILI TECNICI</p> <p>Geom. Michele Pacelli Dott. Ing. Giampiero Liberati Dott. Ing. Fulvio Saccodato Dott. Ing. Giuseppe Imbraguglio Dott. Geol. Flavio Capozucco Dott. Arch. Barbara Barchiesi Dott. Ing. Francesco Bazzi Dott. Ing. Pierluigi Fabbro Dott. Arch. Roberto Roggi Dott. Ing. Pier Giorgio D'Armini</p>	<p>Traccisti Geotecnica Idraulica Strutture Geologia Ambiente Impianti Espropri/interferenze Campi Studio Trasportistico</p>	<p>ATKINS Responsabile Ing. P.R. Elliott</p> <p>SERING Ingegneria Responsabile Ing. S. Di Maio</p>

VISTO: IL RESP. DEL PROCEDIMENTO	DATA
Dott. Ing. Massimiliano Fidenzi	PROTOCOLLO

QUADRO DI RIFERIMENTO PROGETTUALE
OPERE D'ARTE MAGGIORI – PONTI E VIADOTTI
PONTE A TRAVI IN ACCIAIO
PIANTA PROSPETTO E SEZIONI

CODICE PROGETTO	CODICE FILE	REVISIONE	FOGLIO	SCALA:
L0410A P 0301	P00_IA21_STR_DT09_A.DWG	A	01 02	VARIE
C				
B				
A	EMISSIONE	30/05/07	ARCIULI	VALENTE
REV.	DESCRIZIONE	DATA	REDATTO	VERIFICATO