

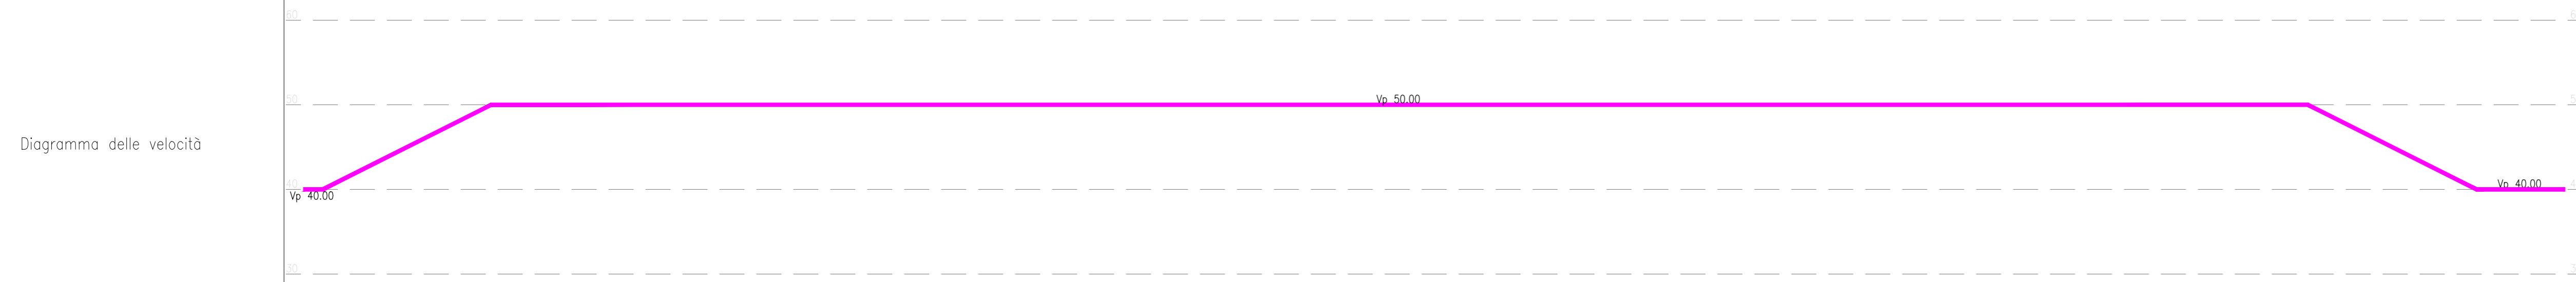
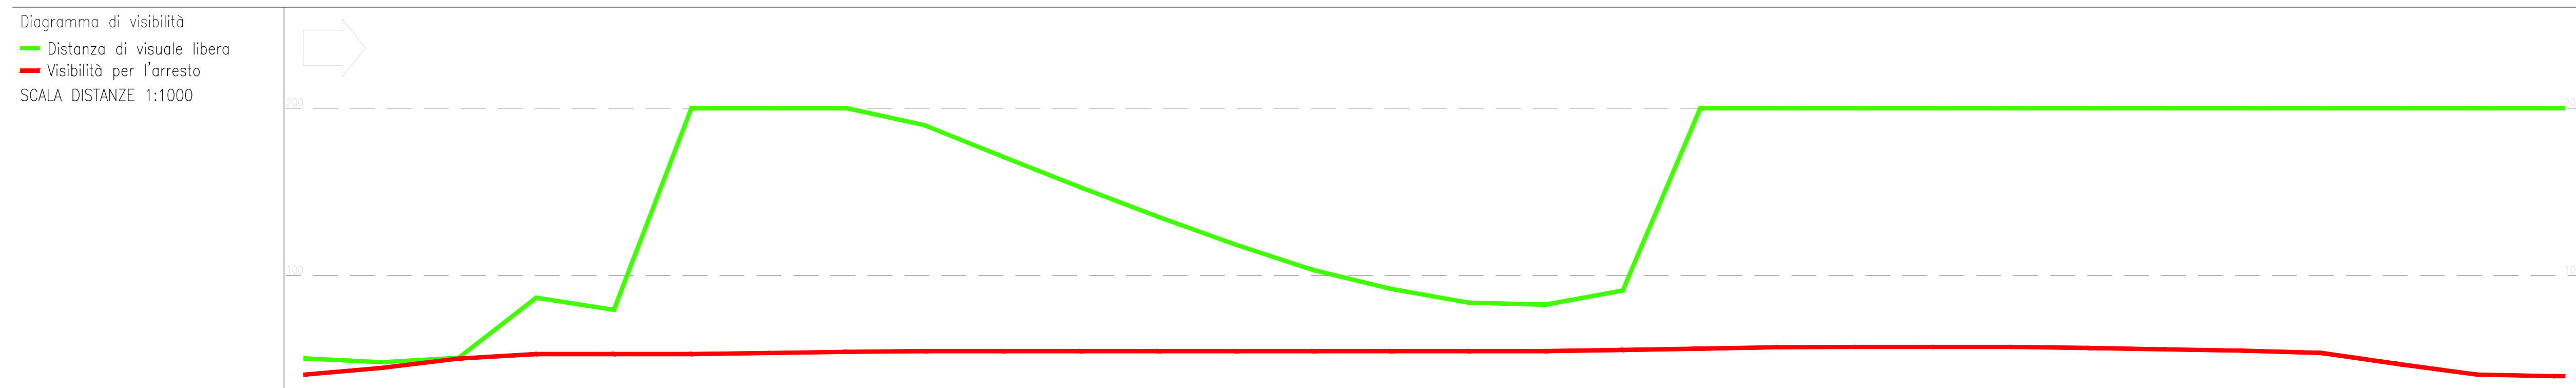
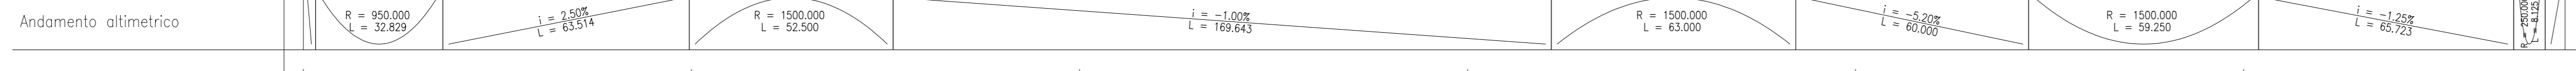


DIAGRAMMI DI VELOCITÀ E VISIBILITÀ
scala 1:1000

DESCRIZIONE	CODICE
- INZ9 - PLANIMETRIA DI TRACCIAMENTO	INR11EE2P7N290002
- INZ9 - PLANIMETRIA DI PROGETTO - TAVOLA 1	INR11EE2P8N290001
- INZ9 - PLANIMETRIA DI PROGETTO - TAVOLA 2	INR11EE2P9N290002
- INZ9 - PROFILO LONGITUDINALE	INR11EE2F7N29A001
- INZ9 - SEZIONI TRASVERSALI - TAV. 1	INR11EE2W9N29A001
- INZ9 - SEZIONI TRASVERSALI - TAV. 2	INR11EE2W9N29A002
- INZ9 - SEZIONI TRASVERSALI - TAV. 3	INR11EE2W9N29A003
- INZ9 - SEZIONI TRASVERSALI - TAV. 4	INR11EE2W9N29A004
- INZ9 - ROTATORIA DI INTERSEZIONE CON S.P.26 - PLANIMETRIA E PROFILO	INR11EE2L2N29B001
- INZ9 - ROTATORIA DI INTERSEZIONE CON S.P.26 - SEZIONI TRASVERSALI	INR11EE2W9N29B001

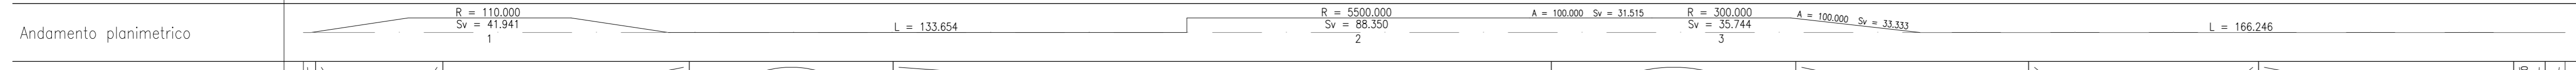

Progressive	0+000.000	0+020.000	0+040.000	0+060.000	0+080.000	0+100.000	0+120.000	0+140.000	0+160.000	0+180.000	0+200.000	0+220.000	0+240.000	0+260.000	0+280.000	0+300.000	0+320.000	0+340.000	0+360.000	0+380.000	0+400.000	0+420.000	0+440.000	0+460.000	0+480.000	0+500.000	0+520.000	0+540.000	0+560.000	0+580.000	0+600.000	
Distanza di visuale libera (>)	50.751	48.452	51.110	88.870	79.708	200.000	200.000	200.000	189.610	171.289	153.017	135.465	118.732	103.575	92.303	84.081	82.788	91.242	200.000	200.000	200.000	200.000	200.000	200.000	200.000	200.000	200.000	200.000	200.000	200.000	200.000	
Distanza di visuale libera (<)	200.000	200.000	200.000	200.000	72.422	77.065	88.176	105.120	122.823	149.610	171.289	189.610	200.000	200.000	200.000	176.037	194.872	200.000	200.000	200.000	200.000	200.000	200.000	200.000	200.000	200.000	200.000	200.000	200.000	200.000	200.000	
Visibilità per l'arresto 50 Km/h	41.004	44.999	50.617	53.304	53.304	53.321	53.959	54.636	55.062	55.062	55.062	55.062	55.062	55.062	55.062	55.062	55.062	55.749	56.543	57.393	57.597	57.597	57.597	57.597	57.597	57.597	57.597	57.597	57.597	57.597	57.597	57.597
Visibilità per l'arresto 50 Km/h	40.407	45.617	52.991	55.907	55.907	55.886	55.133	54.426	54.023	54.023	54.023	54.023	54.023	54.023	54.023	54.023	54.023	53.431	52.823	52.248	52.121	52.121	52.121	52.121	52.121	52.121	52.121	52.121	52.121	52.121	52.121	52.121

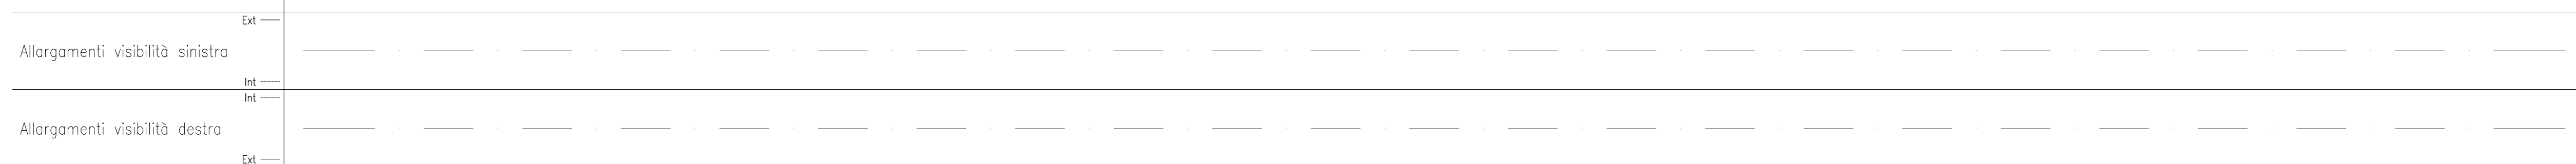

NOTE GENERALI

COMMITTENTE:

ALTA SORVEGLIANZA:

GENERAL CONTRACTOR:

Consorzio ENI per l'Alta Velocità

INFRASTRUTTURE FERROVIARIE STRATEGICHE DEFINITE DALLA LEGGE OBIETTIVO N. 443/01

LINEA A.V. /A.C. TORINO - VENEZIA Tratta MILANO - VERONA
Lotto funzionale Brescia-Verona
PROGETTO ESECUTIVO

INZ9 - VIABILITÀ EXTRALINEA - DEVIAZIONE VIA LIBIA
DIAGRAMMA DI VISUALE LIBERA E VELOCITÀ

GENERAL CONTRACTOR: **Cepav due**

DIRETTORE LAVORI:

SCALA: 1:1000

Rev.	Descrizione	Redatto	Data	Verificato	Data	Progetto Integrativo	Data
A	EMISSIONE	Rocca	29/03/19	Aiello	29/03/19	Liani	29/03/19
B	ADEGUAMENTO A SEGUITO CONFRONTO CON ENTI	Rocca	22/11/21	Aiello	22/11/21	Liani	22/11/21
C							