SEZIONE N° 1
PROGRESSIVA: 0+000.000
QUOTA PROGETTO: 102.325

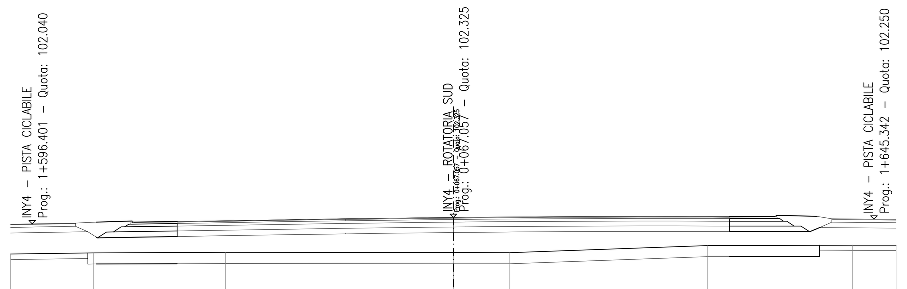

SCALA 1:200

Q. R. 90.000

QUOTE PROGETTO STRATO SUP.	102.11 · 102.14 · 102.17 · 102.12 · 102.14 · 102.37 · 102.37 · 102.42 · 102.40 · 102.38
QUOTE TERRENO	100.67 · 100.72 · 100.75 · 100.74 · 100.74 · 101.06 · 101.07 · 101.07
DISTANZE PARZIALI STRATO SUP.	0.75 · 0.86 · 1.96 · 24.95 · 2.04 · 0.88 · 0.94
DISTANZE PROGETTO STRATO SUP.	-16.13 · -15.37 · -14.51 · -14.43 · -12.48 · 12.48 · 14.52 · 14.59 · 15.46 · 16.41
TERRENO	3.74 · 5.97 · 10.29 · 2.52 · 8.95 · 6.56 · 1.97

SEZIONE N° 2
PROGRESSIVA: 0+003.510
QUOTA PROGETTO: 102.255

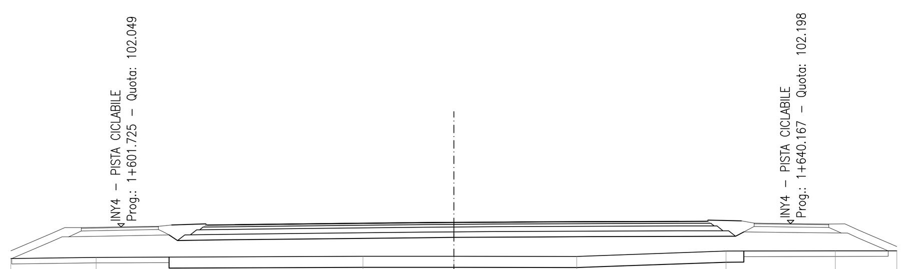

SCALA 1:200

Q. R. 91.000

QUOTE PROGETTO STRATO SUP.	102.13 · 102.18 · 102.13 · 102.14 · 102.19 · 102.22 · 102.24 · 102.25 · 102.27 · 102.28 · 102.29 · 102.30 · 102.30 · 102.35 · 102.32
QUOTE TERRENO	100.62 · 100.67 · 100.72 · 100.72 · 100.72 · 100.96 · 100.97 · 100.97
DISTANZE PARZIALI STRATO SUP.	1.54 · 0.80 · 3.47 · 3.15 · 2.33 · 1.38 · 1.79 · 2.03 · 2.32 · 4.05 · 1.23 · 1.51
DISTANZE PROGETTO STRATO SUP.	-12.74 · -11.20 · -11.13 · -10.33 · -6.86 · -3.71 · -1.38 · 0.00 · 1.79 · 3.82 · 6.14 · 10.19 · 11.41 · 11.48 · 12.98
TERRENO	3.85 · 12.04 · 4.11 · 5.55 · 6.74 · 4.94 · 2.77

SEZIONE N° 3
PROGRESSIVA: 0+009.459
QUOTA PROGETTO: 102.136

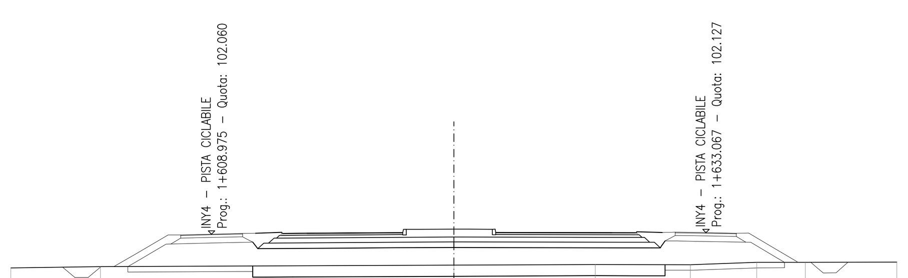

SCALA 1:200

Q. R. 91.000

QUOTE PROGETTO STRATO SUP.	102.10 · 102.14 · 102.10 · 102.11 · 102.13 · 102.28 · 102.28 · 102.28 · 102.28 · 102.13 · 102.12 · 102.17 · 102.14
QUOTE TERRENO	100.54 · 100.59 · 100.66 · 100.68 · 100.68 · 100.79 · 100.79 · 100.80
DISTANZE PARZIALI STRATO SUP.	1.18 · 0.71 · 2.55 · 2.14 · 0.61 · 1.54 · 0.66 · 1.08 · 6.31 · 1.15
DISTANZE PROGETTO STRATO SUP.	-8.95 · -7.77 · -7.00 · -4.45 · -2.31 · -1.54 · 0.00 · 0.66 · 1.74 · 1.90 · 8.20 · 8.26 · 9.41
TERRENO	4.04 · 15.96 · 6.39 · 4.29 · 3.00 · 2.20 · 4.13

SEZIONE N° 4
PROGRESSIVA: 0+016.860
QUOTA PROGETTO: 102.024

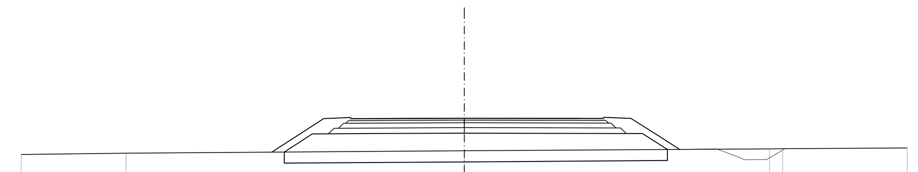

SCALA 1:200

Q. R. 91.000

QUOTE PROGETTO STRATO SUP.	100.48 · 102.00 · 102.05 · 102.00 · 102.02 · 102.01 · 102.06 · 102.01 · 101.23 · 100.61
QUOTE TERRENO	100.38 · 100.44 · 100.54 · 100.64 · 100.64 · 100.68
DISTANZE PARZIALI STRATO SUP.	2.33 · 1.23 · 5.07 · 6.24 · 1.24 · 1.22 · 0.97
DISTANZE PROGETTO STRATO SUP.	-8.68 · -6.35 · -5.12 · -5.07 · 0.00 · 6.24 · 6.29 · 7.53 · 8.75 · 9.73
TERRENO	4.73 · 15.27 · 13.79 · 0.59 · 5.62

SEZIONE N° 5
PROGRESSIVA: 0+024.262
QUOTA PROGETTO: 102.000

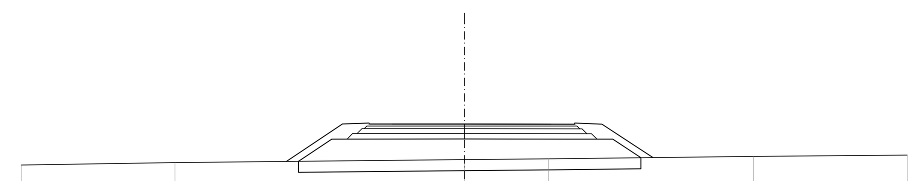

SCALA 1:200

Q. R. 91.000

QUOTE PROGETTO STRATO SUP.	100.31 · 102.00 · 102.05 · 102.00 · 102.00 · 101.99 · 102.04 · 102.00 · 100.99 · 100.48
QUOTE TERRENO	100.15 · 100.26 · 100.39 · 100.43 · 100.53 · 100.60
DISTANZE PARZIALI STRATO SUP.	2.53 · 1.20 · 4.25 · 4.94 · 1.22 · 1.53 · 0.78
DISTANZE PROGETTO STRATO SUP.	-8.03 · -5.50 · -4.30 · -4.25 · 0.00 · 4.94 · 4.99 · 6.21 · 7.74 · 8.52
TERRENO	6.94 · 13.06 · 3.79 · 9.26 · 6.94

SEZIONE N° 6
PROGRESSIVA: 0+028.718
QUOTA PROGETTO: 102.000

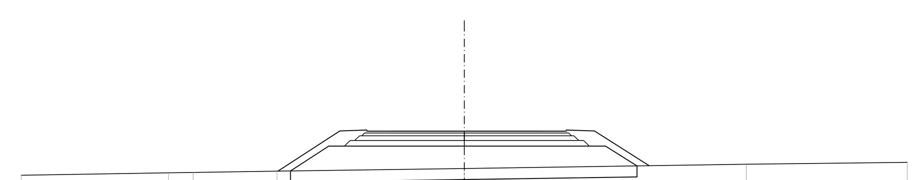

SCALA 1:200

Q. R. 91.000

QUOTE PROGETTO STRATO SUP.	100.18 · 102.00 · 102.05 · 102.00 · 102.00 · 102.00 · 102.05 · 102.00 · 100.43
QUOTE TERRENO	100.00 · 100.11 · 100.13 · 100.18 · 100.31 · 100.50 · 100.59
DISTANZE PARZIALI STRATO SUP.	2.79 · 1.23 · 4.34 · 4.56 · 1.26 · 2.48
DISTANZE PROGETTO STRATO SUP.	-8.41 · -5.62 · -4.40 · -4.34 · 0.00 · 4.56 · 4.61 · 5.87 · 8.35
TERRENO	6.65 · 1.11 · 3.79 · 8.45 · 12.74 · 7.26

DISEGNI DI RIFERIMENTO

DESCRIZIONE	CODICE
– INZ9 – RELAZIONE TECNICA GENERALE	IN0R11EE2ROINZ900001
– INZ9 – RELAZIONE IDRAULICA	IN0R11EE2RIINZ906001
– INZ9 – PLANIMETRIA STATO DI FATTO	IN0R11EE2P7INZ900001
– INZ9 – PLANIMETRIA DI TRACCIAMENTO	IN0R11EE2P7INZ900002
– INZ9 – PLANIMETRIA DI PROGETTO – TAVOLA 1	IN0R11EE2P8INZ900001
– INZ9 – PLANIMETRIA DI PROGETTO – TAVOLA 2	IN0R11EE2P8INZ900002
– INZ9 – PLANIMETRIA DELLA SEGNALETICA E BARRIERE DI SICUREZZA – TAVOLA 1	IN0R11EE2P8INZ909001
– INZ9 – PLANIMETRIA DELLA SEGNALETICA E BARRIERE DI SICUREZZA – TAVOLA 2	IN0R11EE2P8INZ909002
– INZ9 – PLANIMETRIA DI DRENAGGIO ACQUE DI PIATTAFORMA – TAVOLA 1	IN0R11EE2P8INZ906001
– INZ9 – PLANIMETRIA DI DRENAGGIO ACQUE DI PIATTAFORMA – TAVOLA 2	IN0R11EE2P8INZ906002
– INZ9 – PROFILO LONGITUDINALE	IN0R11EE2F7INZ9A0001
– INZ9 – SEZIONI TIPO STRADALI	IN0R11EE2WZINZ900001
– INZ9 – DIAGRAMMA DI VISUALE LIBERA E VELOCITA'	IN0R11EE2D7INZ9A0001
– INZ9 – SEZIONI TRASVERSALI – TAV. 1	IN0R11EE2W9INZ9A0001
– INZ9 – SEZIONI TRASVERSALI – TAV. 2	IN0R11EE2W9INZ9A0002
– INZ9 – SEZIONI TRASVERSALI – TAV. 3	IN0R11EE2W9INZ9A0003
– INZ9 – SEZIONI TRASVERSALI – TAV. 4	IN0R11EE2W9INZ9A0004
– INZ9 – ROTATORIA DI INTERSEZIONE CON S.P.26 – PLANIMETRIA E PROFILO	IN0R11EE2LZINZ9B0001
– INZ9 – ROTATORIA DI INTERSEZIONE CON S.P.26 – SEZIONI TRASVERSALI	IN0R11EE2W9INZ9B0001
– INZ9 – IN50Q07 – MURO DI SOSTEGNO IN SX – CARPENTERIA – PIANTA E SEZIONE LONGITUDINALE – TAV. 1	IN0R11EE2BAINZ9A2001
– INZ9 – IN50Q07 – MURO DI SOSTEGNO IN SX – CARPENTERIA – PIANTA E SEZIONE LONGITUDINALE – TAV. 2	IN0R11EE2BAINZ9A2002
– INZ9 – IN50Q07 – MURO DI SOSTEGNO IN SX – CARPENTERIA – SEZIONI TRASVERSALI – TAV. 1	IN0R11EE2BBINZ9A2001
– INZ9 – IN50Q07 – MURO DI SOSTEGNO IN SX – CARPENTERIA – SEZIONI TRASVERSALI – TAV. 2	IN0R11EE2BBINZ9A2002
– INZ9 – IN50Q07 – MURO DI SOSTEGNO IN SX – CARPENTERIA – SEZIONI TIPO E PARTICOLARI COSTRUTTIVI	IN0R11EE2BZINZ9A2002
– INZ9 – IN50Q07 – MURO DI SOSTEGNO IN SX – RELAZIONE DI CALCOLO	IN0R11EE2CLINZ9A2001
– INZ9 – OPERA DI SOSTEGNO IN DX – CARPENTERIA – PIANTA, SEZIONE LONGITUDINALE, SEZIONI TIPO E PARTICOLARI	IN0R11EE2BZINZ9A2001
– INZ9 – OPERA DI SOSTEGNO IN DX – RELAZIONE DI CALCOLO	IN0R11EE2CLINZ9A2002
– INZ9 – OPERA DI SOSTEGNO IN DX – ALLEGATO ALLA RELAZIONE DI CALCOLO – TABULATI DI CALCOLO	IN0R11EE2CLINZ9A2003
– INZ9 – TABELLA MATERIALI	IN0R11EE24TINZ900001

NOTE GENERALI

COMMITTENTE:
RFI RETE FERROVIARIA ITALIANA
GRUPPO FERROVIE DELLO STATO

ALTA SORVEGLIANZA:
ITALFERR
GRUPPO FERROVIE DELLO STATO

GENERAL CONTRACTOR:
Cepav due
Consorzio ENI per l' Alta Velocità

INFRASTRUTTURE FERROVIARIE STRATEGICHE DEFINITE DALLA LEGGE OBIETTIVO N. 443/01

LINEA A.V. /A.C. TORINO - VENEZIA Tratta MILANO - VERONA
Lotto funzionale Brescia-Verona
PROGETTO ESECUTIVO

INZ9 - VIABILITÀ EXTRALINEA - DEVIAZIONE VIA LIBIA
SEZIONI TRASVERSALI
RAMO EST

GENERAL CONTRACTOR	DIRETTORE LAVORI	SCALA :
Consorzio Cepav due Data:	Data:	1:200

COMMESSA	LOTTO	FASE	ENTE	TIPO DOC.	OPERA/DISCIPLINA	PROGR.	REV.
IN0R	11	E	E2	W9	INZ9B0	002	A

PROGETTAZIONE

Rev.	Descrizione	Redatto	Data	Verificato	Data	Progettista Integratore	Data
A	EMISSIONE	Rocca	22/11/21	Aiello	22/11/21	Liani	22/11/21
B							
C							

IL PROGETTISTA
(Dott. Ing. V. Aiello)
ALBO PROVINCIALE INGEGNERI VERONA
Data: 22/11/21

CIG. 751447334A

File: IN0R11EE2W9INZ9B0002A_10.dwg

Progetto cofinanziato dalla Unione Europea

CUP: F81H91000000008

Scala di plot: 1: