

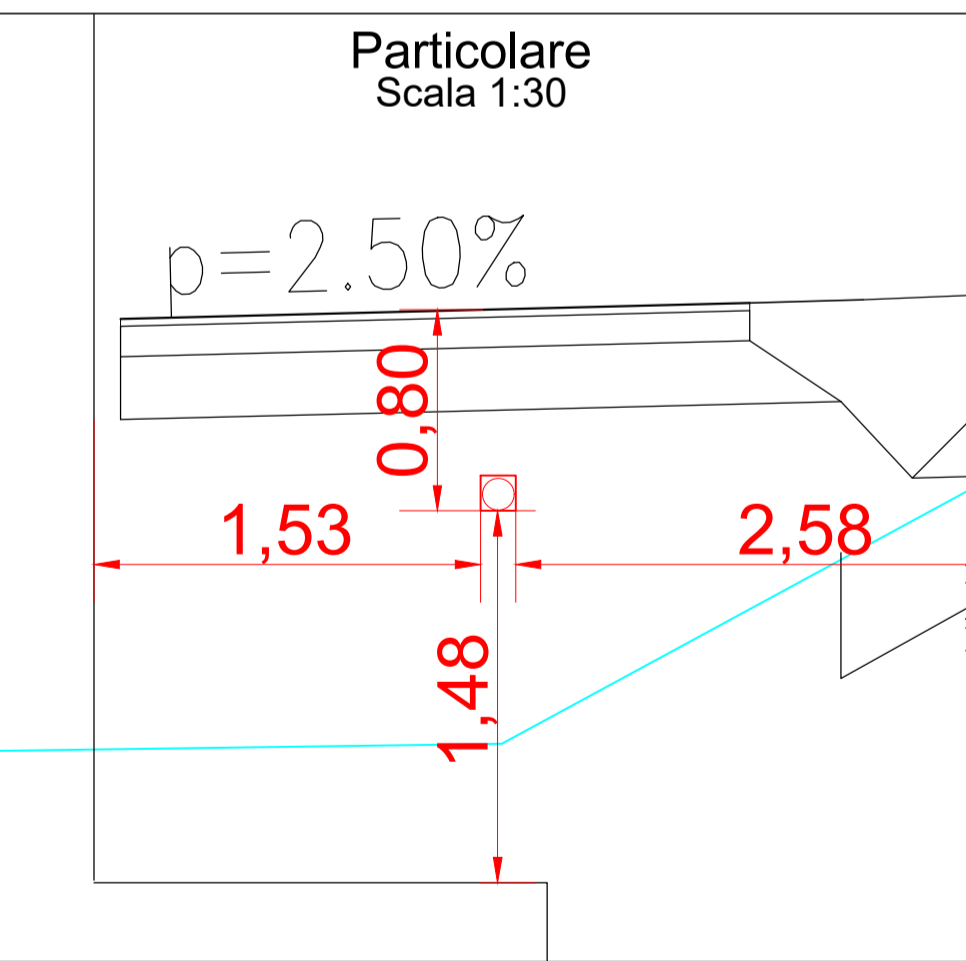
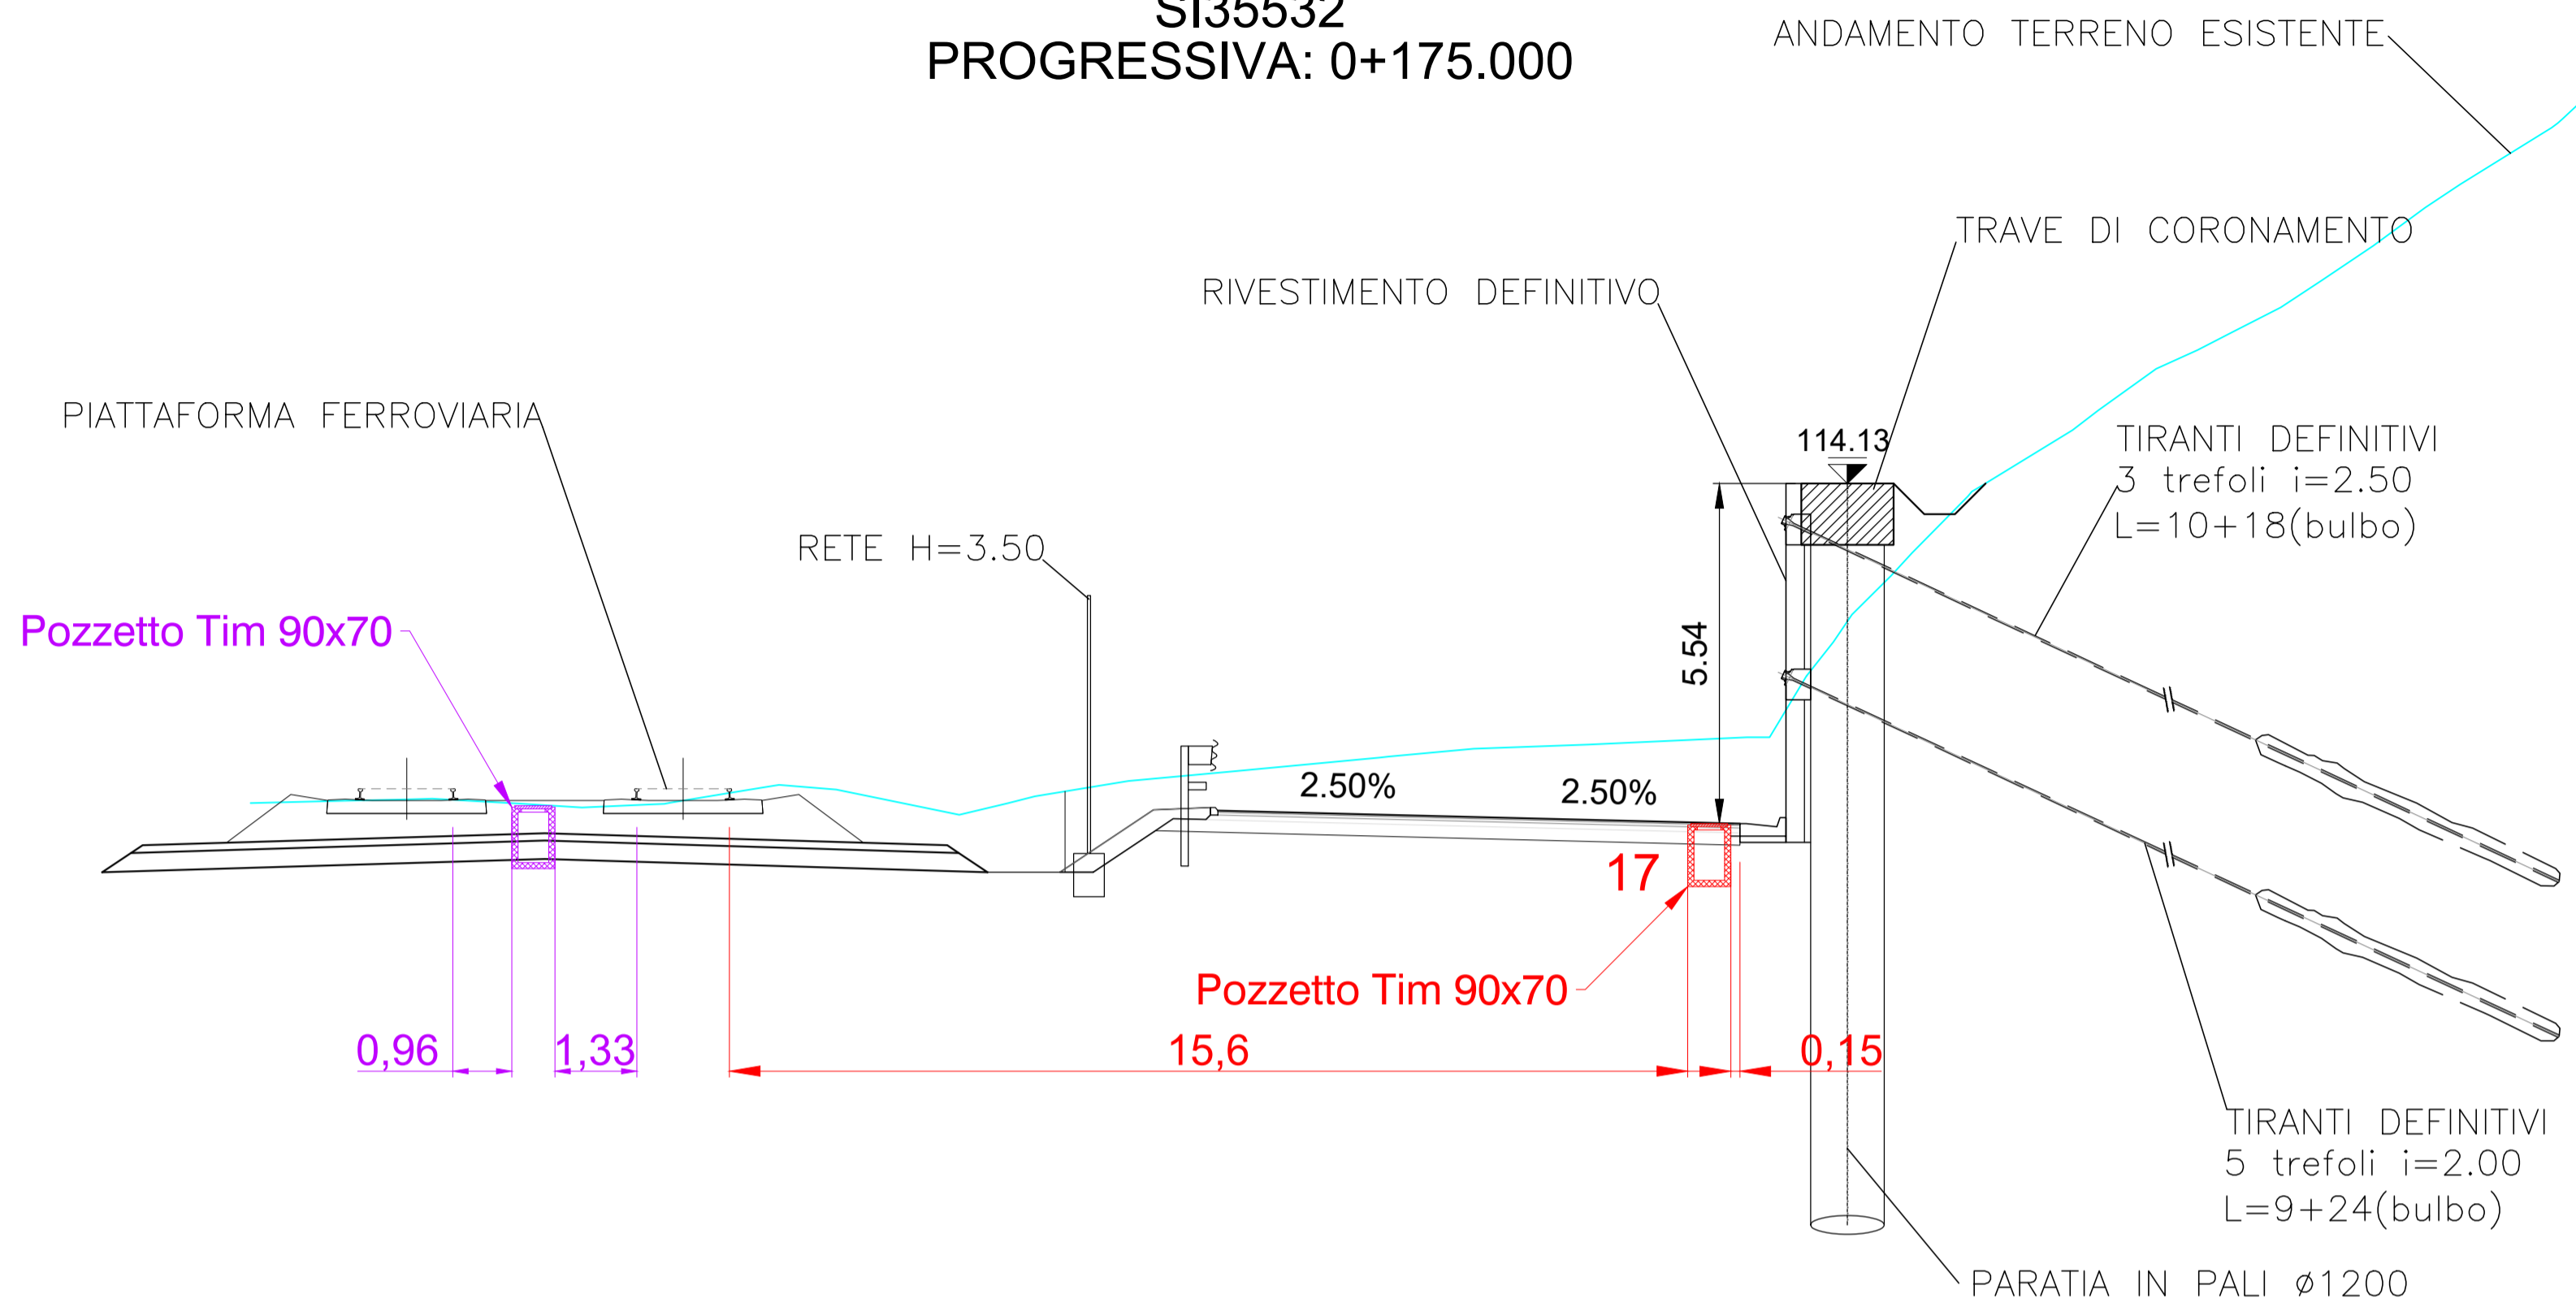



SEZIONE A-A
SI35532
PROGRESSIVA: 0+175.000

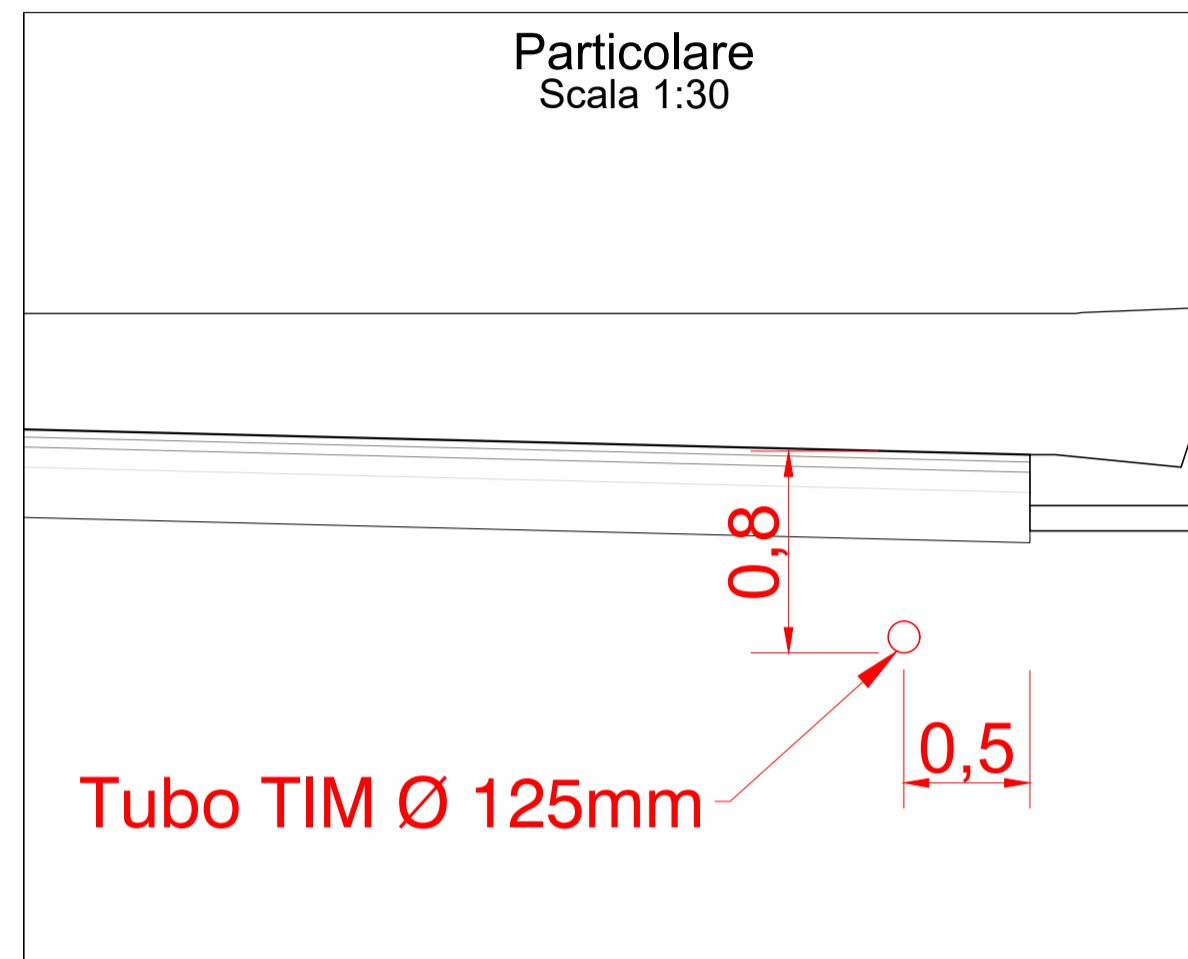






SEZIONE C-C
NS38628
PROGRESSIVA: 1+551.894

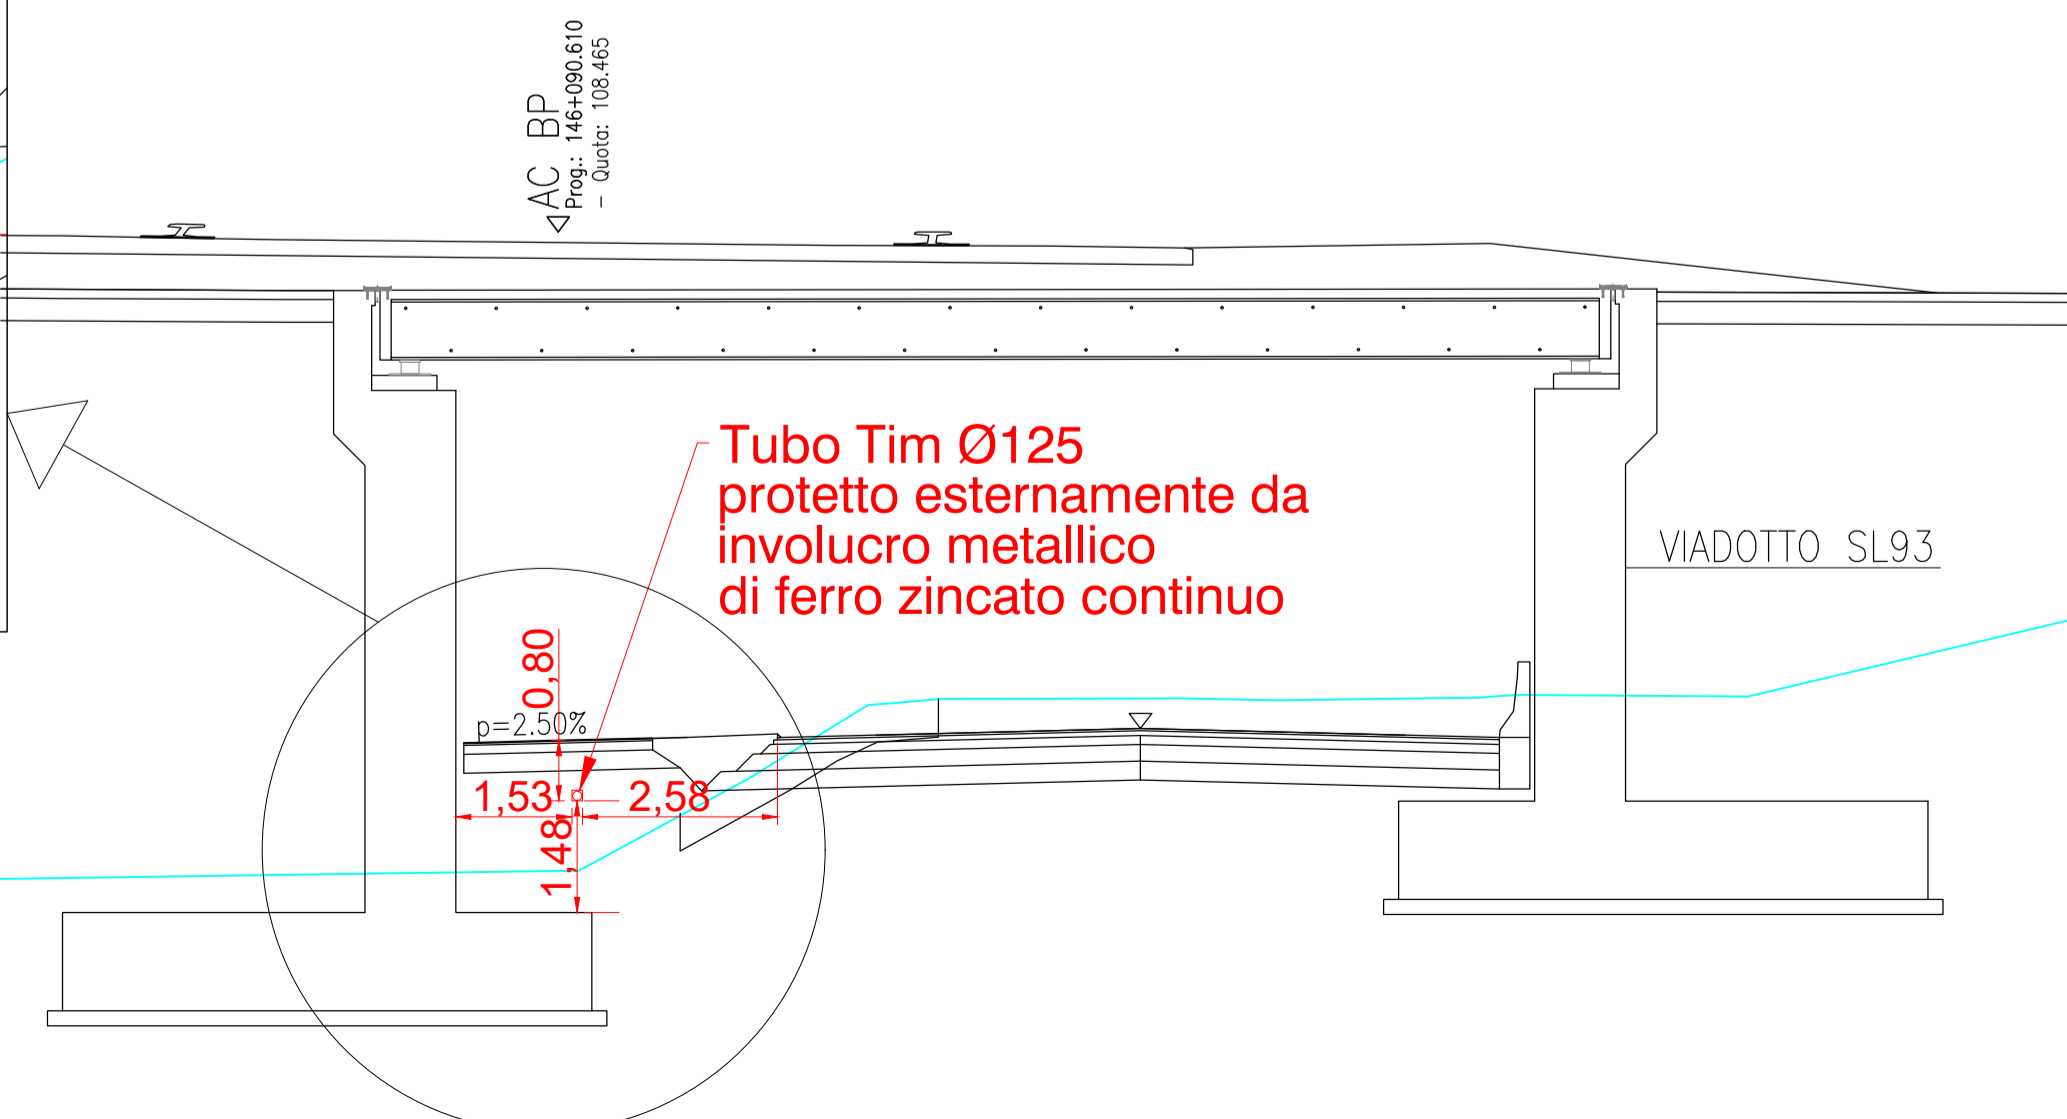

SEZIONE B-B
NS38628
PROGRESSIVA: 0+500.000

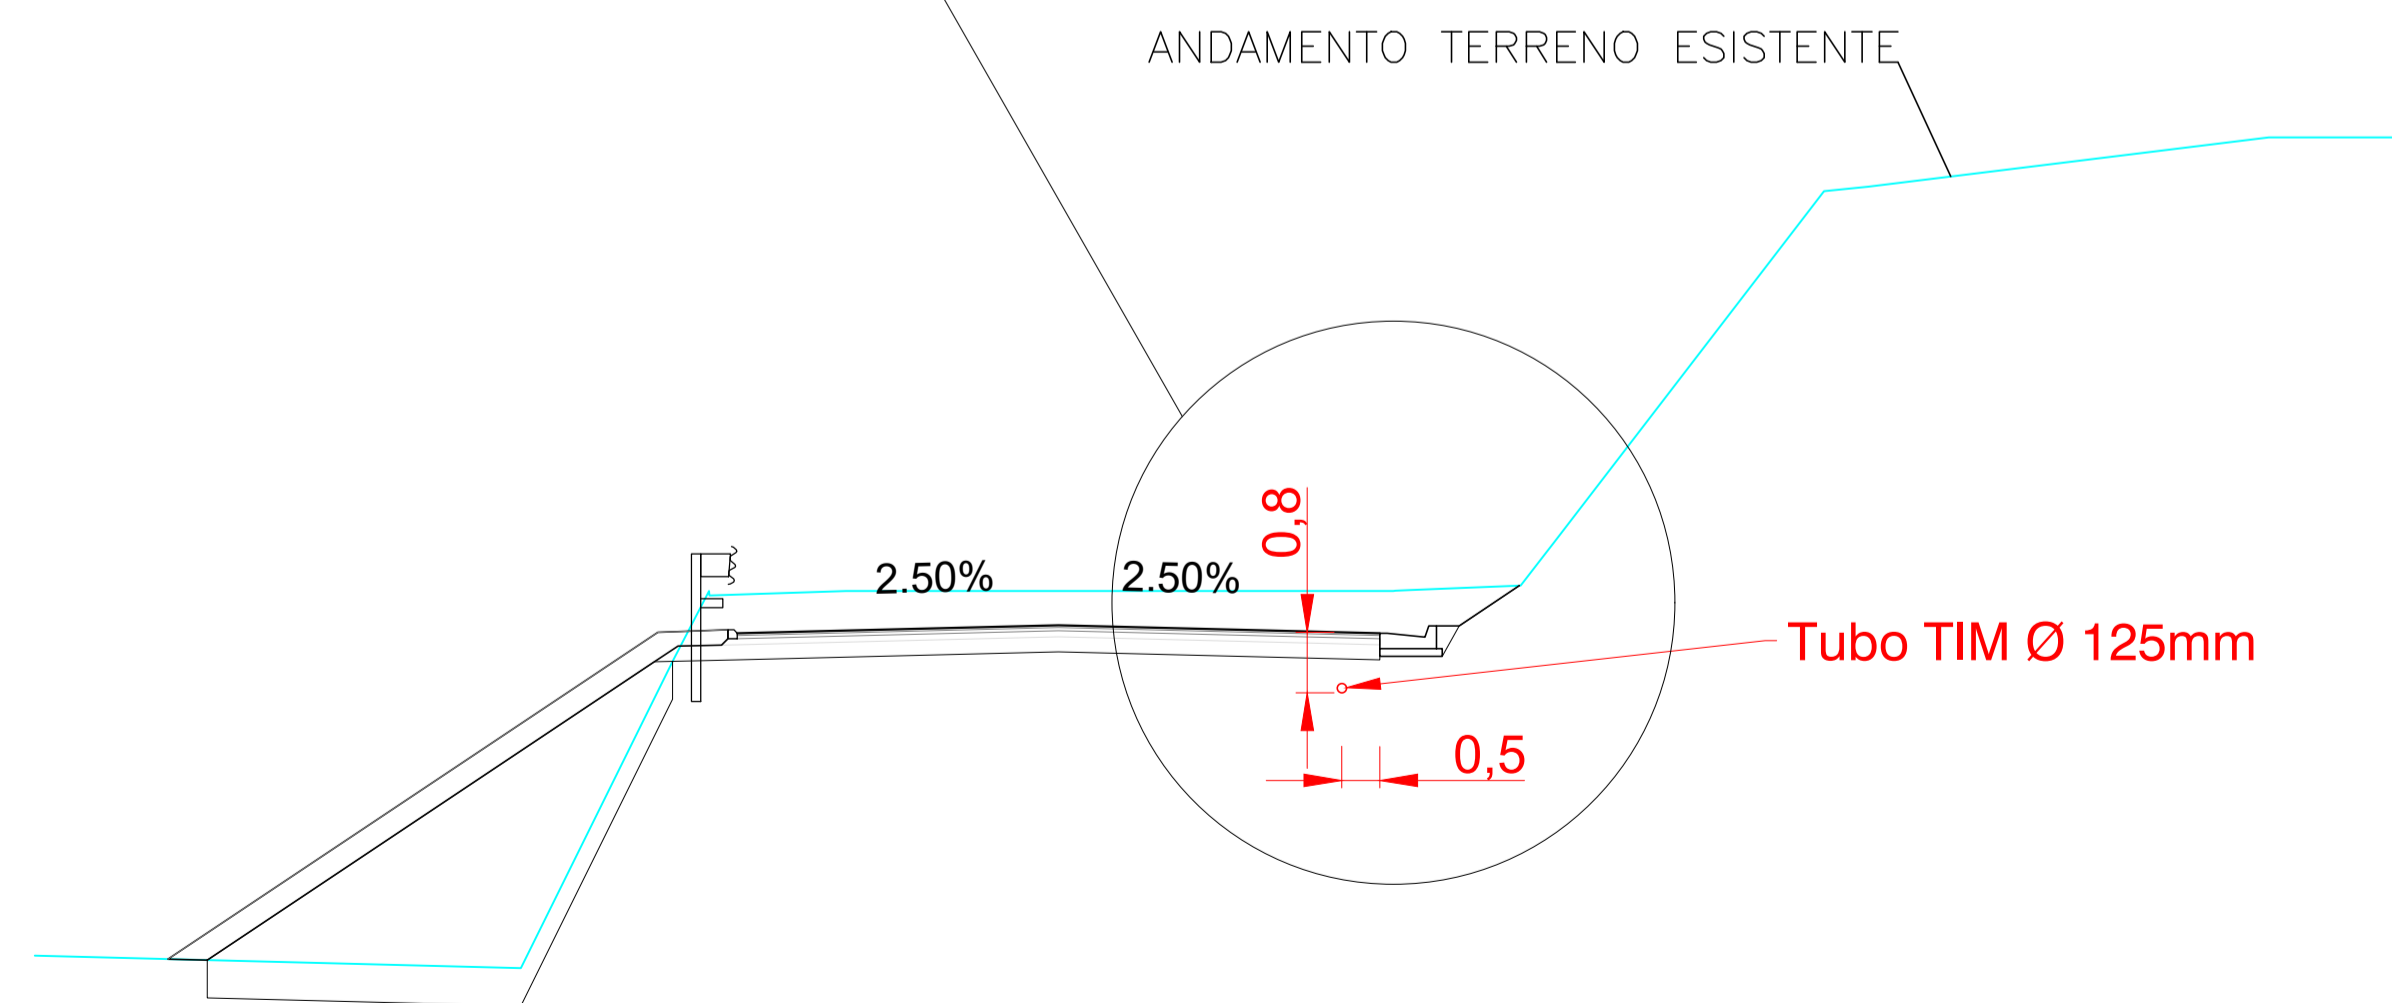

Tipologici e sezioni tipo
Scala 1:30

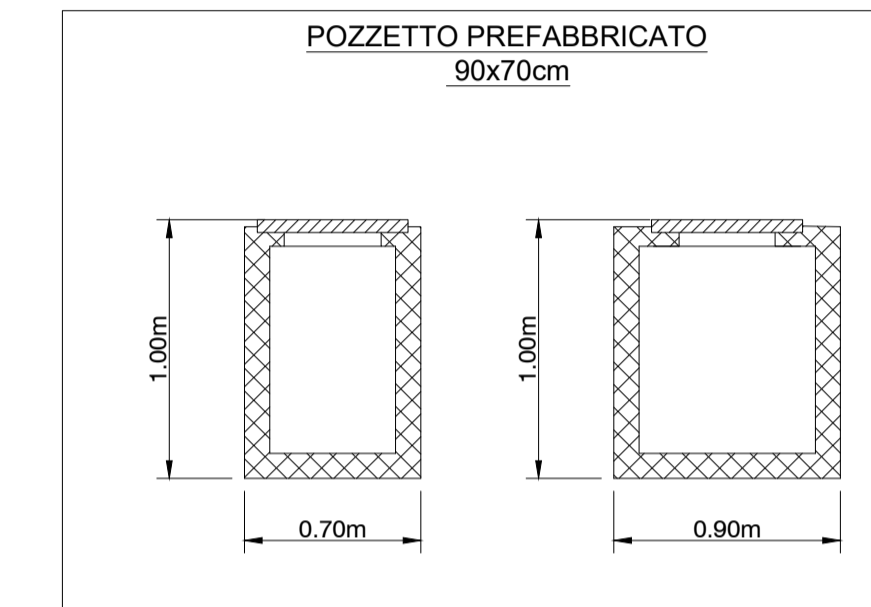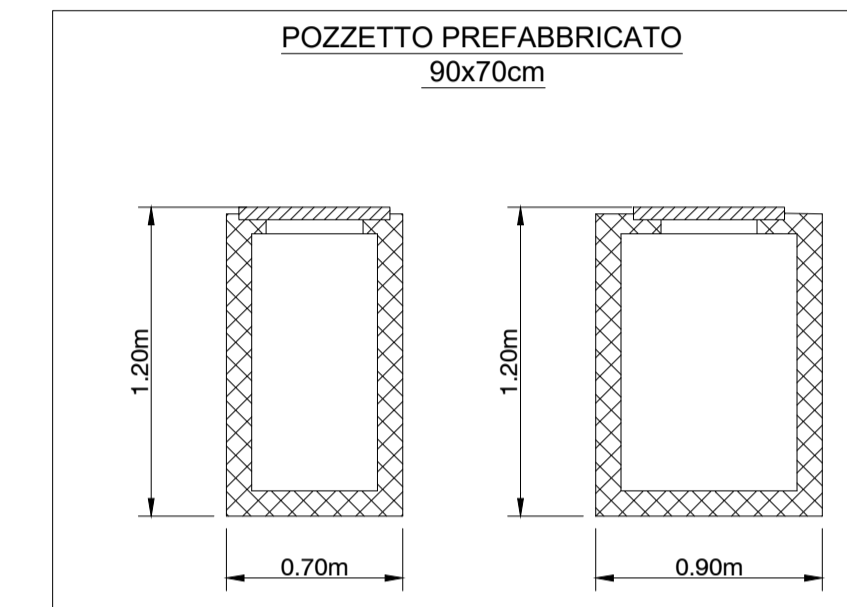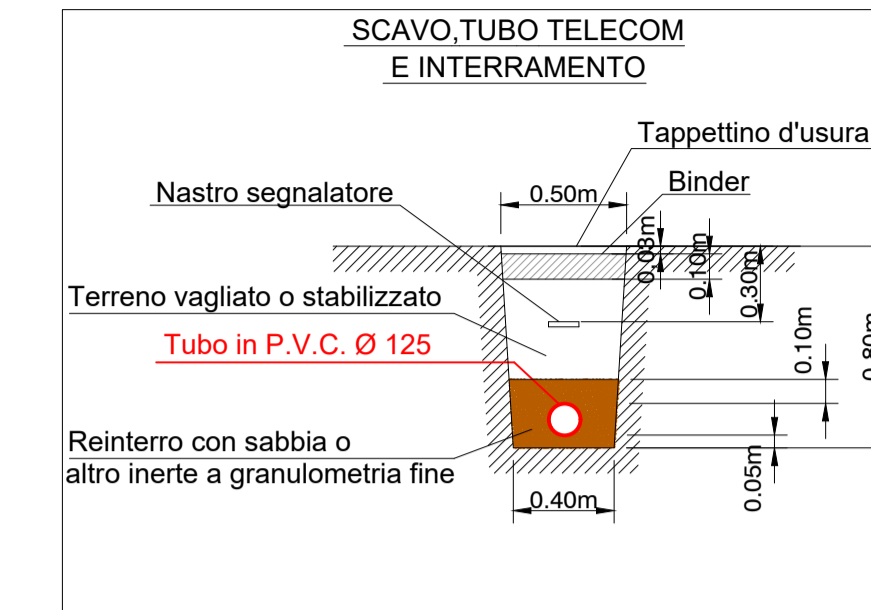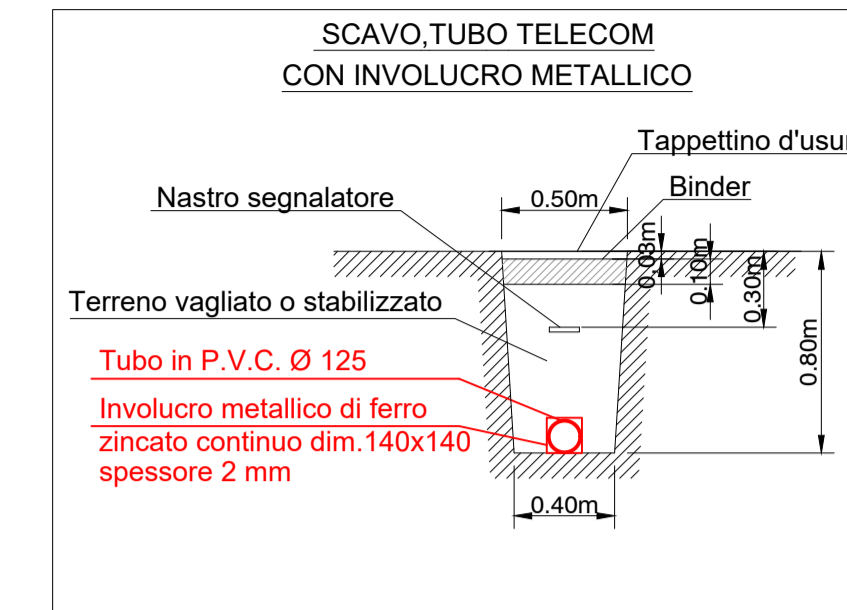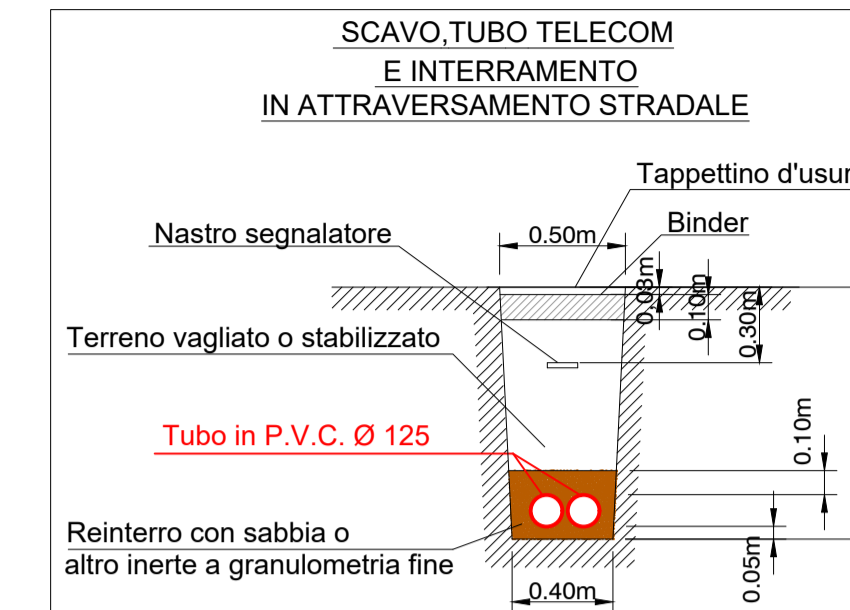

- NUOVO TRACCIATO
- DEMOLIZIONE 1° FASE
- TRACCIATO ESISTENTE
- PROVVISORIO
- DEMOLIZIONE 2° FASE

PROGETTO ESECUTIVO

LINEA A.V./A.C. TORINO VENEZIA - Tratta Milano Verona
Lotto Funzionale: Brescia - Verona
Progetto Esecutivo

PROGETTO DI ADEGUAMENTO IMPIANTI

SCHEDA N. SI35532 - NS38628 - INZ9



Comune di Sommacampagna (VR)
Via Val di Sona e Via Bussolengo
Progressiva: Binario Pari Km 145+550



RIFERIMENTO ELABORATO		CODICE SCHEDA		DATA:	REVISIONE	
Tipologia	Viabilità	Numero scheda	Stato	Gennaio 2019	n.	data
-	-	-	-	-	1	07/03/2019
-	-	LTA	SI35532 - ESE	SCALA: 1:100	2	14/03/2019

REDAITTO S.P.
VERIFICATO ING. GIUSEPPE ALAMA
APPROVATO MARIO MAZZI

Formato: 1020x450mm
Rif. Tavola: SEZIONE
Foglio n. 2