


PLANIMETRIA INDAGINI
scala 1:1000

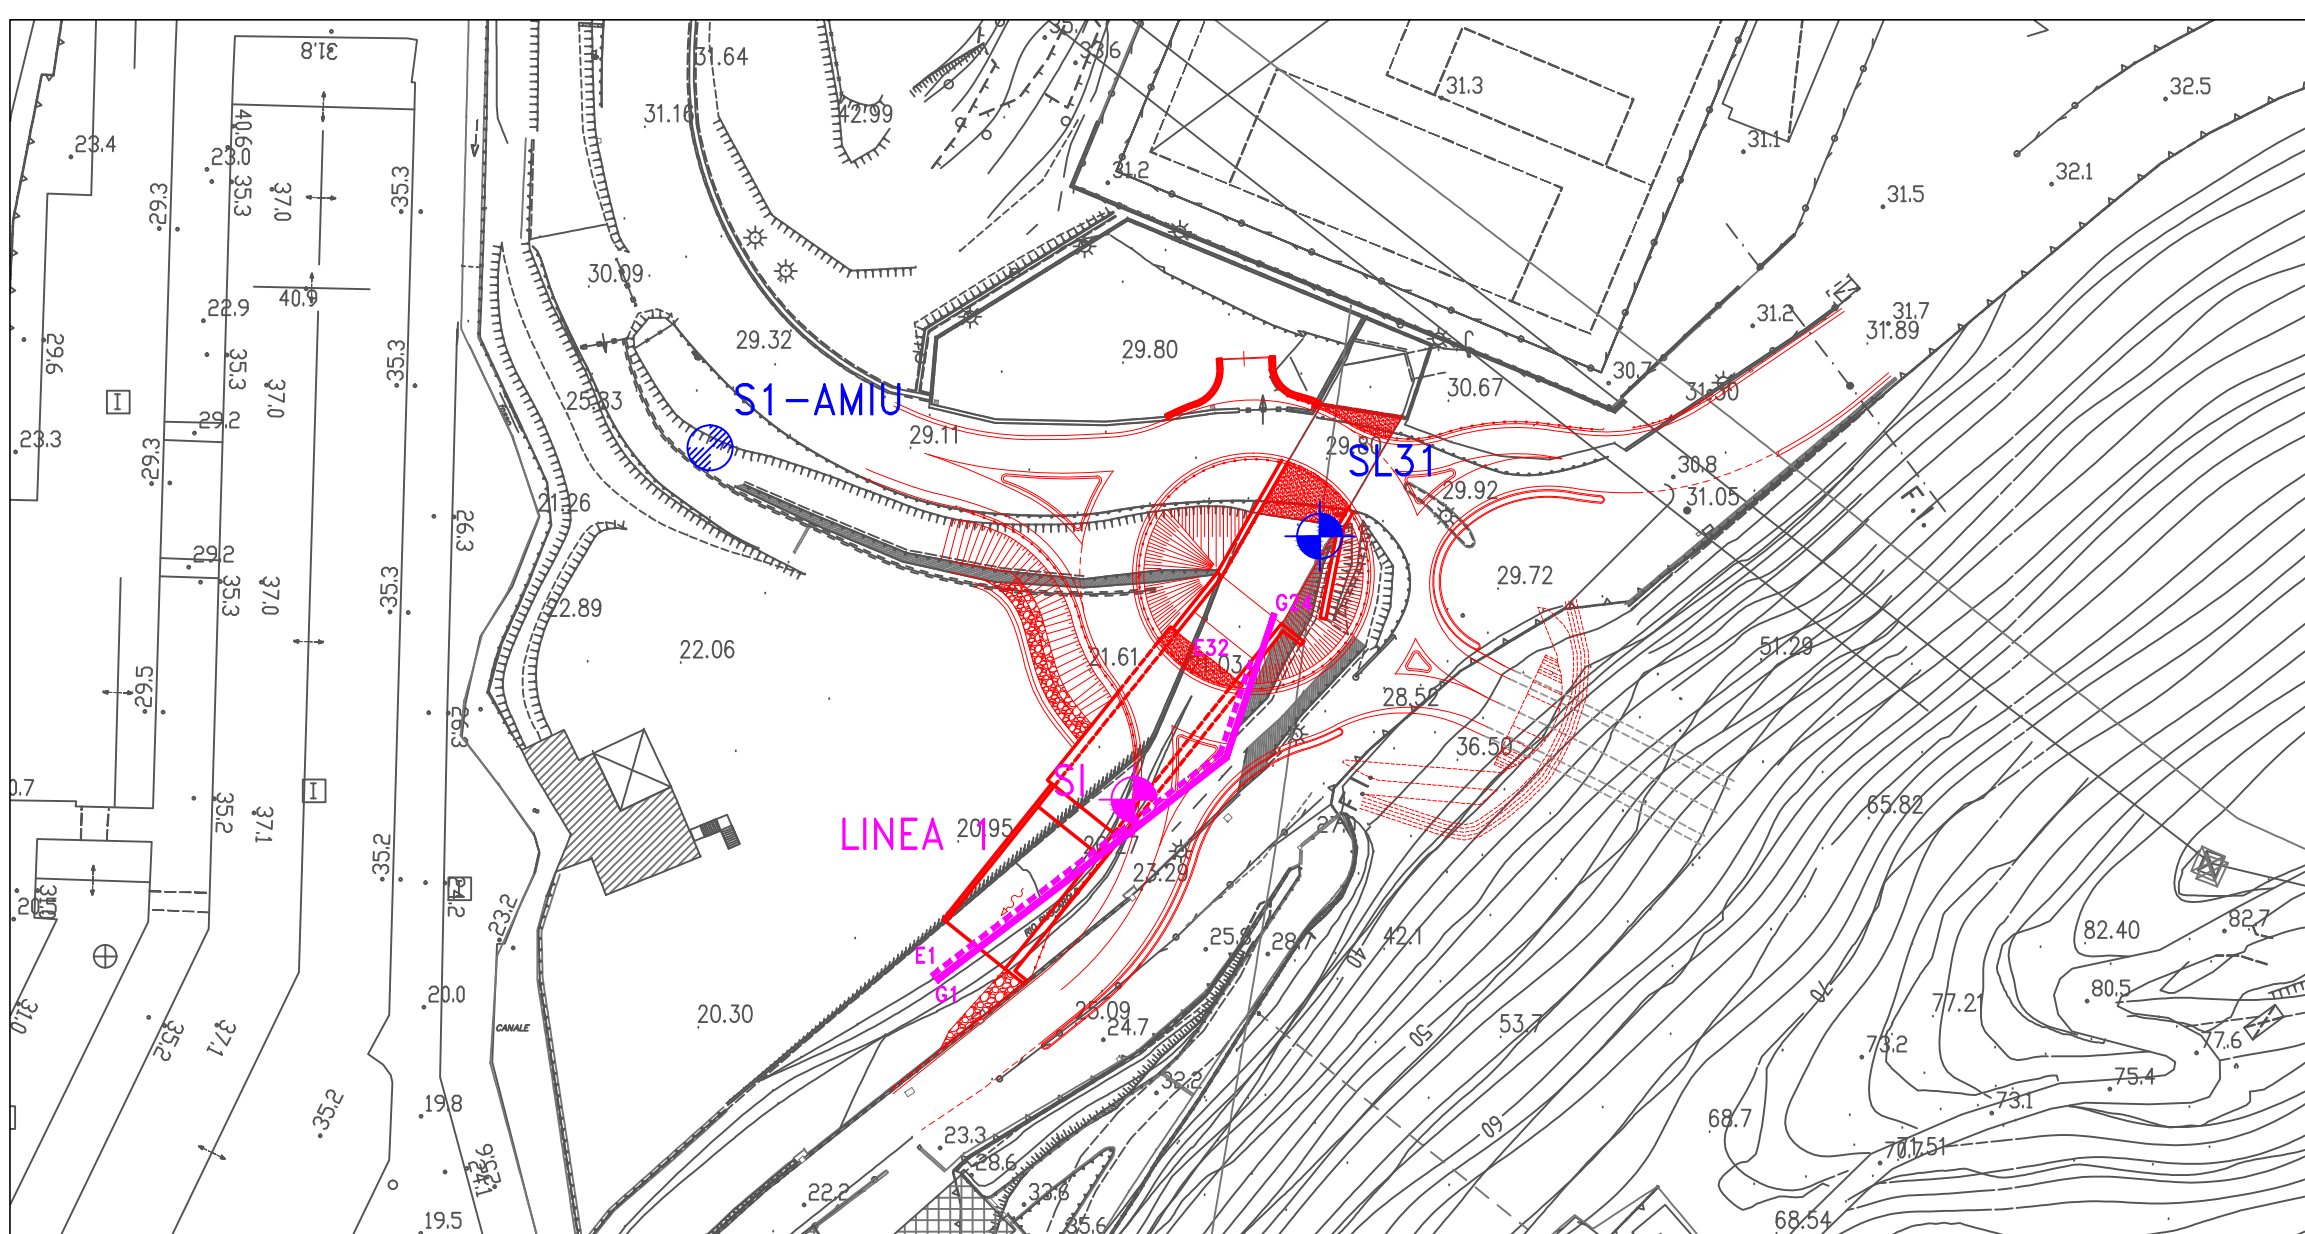

LEGENDA

- INDAGINI PROGRESSE
 - ◆ SONDAGGIO GEOGNOSTICO (CAMPAGNA COCIV 2004-2005)
 - SONDAGGIO GEOGNOSTICO (CAMPAGNA AMIU 2004)
 - ⊛ SONDAGGIO GEOGNOSTICO (SINECO INDAGINI AMBIENTALI 2012)
 - TOMOGRAFIA SISMICA A RIFRAZIONE + TOMOGRAFIA ELETTRICA (CAMPAGNA COCIV 2004-2005)
 - ▲ PROVA PENETROMETRICA STATICA (CPT)
- INDAGINI INTEGRATIVE PROGETTO ESECUTIVO 2012
 - ◆ SONDAGGIO GEOGNOSTICO (CAMPAGNA COCIV 2012)
 - SONDAGGIO CAMPAGNA COCIV 2004-2005 DA RIPERFORARE
 - TOMOGRAFIA SISMICA A RIFRAZIONE
 - TOMOGRAFIA ELETTRICA
 - TOMOGRAFIA SISMICA A RIFRAZIONE + SISMICA A RIFLESSIONE



COMMITTENTE:



ALTA Sorveglianza:



GENERAL CONTRACTOR:



INFRASTRUTTURE FERROVIARIE STRATEGICHE DEFINITE DALLA
LEGGI OBIETTIVO N.443/01

TRATTA A.V./A.C. TERZO VALICO DEI GIOVI
PROGETTO ESECUTIVO

NUOVA VIABILITA' TRATTA VIA CHIARAVAGNA - VIA BORZOLI
GEOLOGIA E GEOTECNICA
CARTA UBICAZIONE INDAGINI GEOGNOSTICHE

GENERAL CONTRACTOR Cociv Ing. G. Guagnozzi		DIRETTORE LAVORI		SCALA: 1:1000
COMMESSA I G 51	LOTTO 01	FASE E	ENTE CV	TIPO DOC. P7
OPERA/DISCIPLINA NV0200		PROGR. 002	REV. B	

PROGETTAZIONE							
Rev.	Descrizione emissione	Redatto	Data	Verificato	Data	Progettista Integratore	Data
A00	Prima emissione	Ing. LoGiudice	15/03/2012	Ing. F. Colla	20/03/2012	E. Paganì	23/03/2012
B00	Revisione generale	INGEO	17/09/2012	Ing. F. Colla	19/09/2012	E. Paganì	21/09/2012

