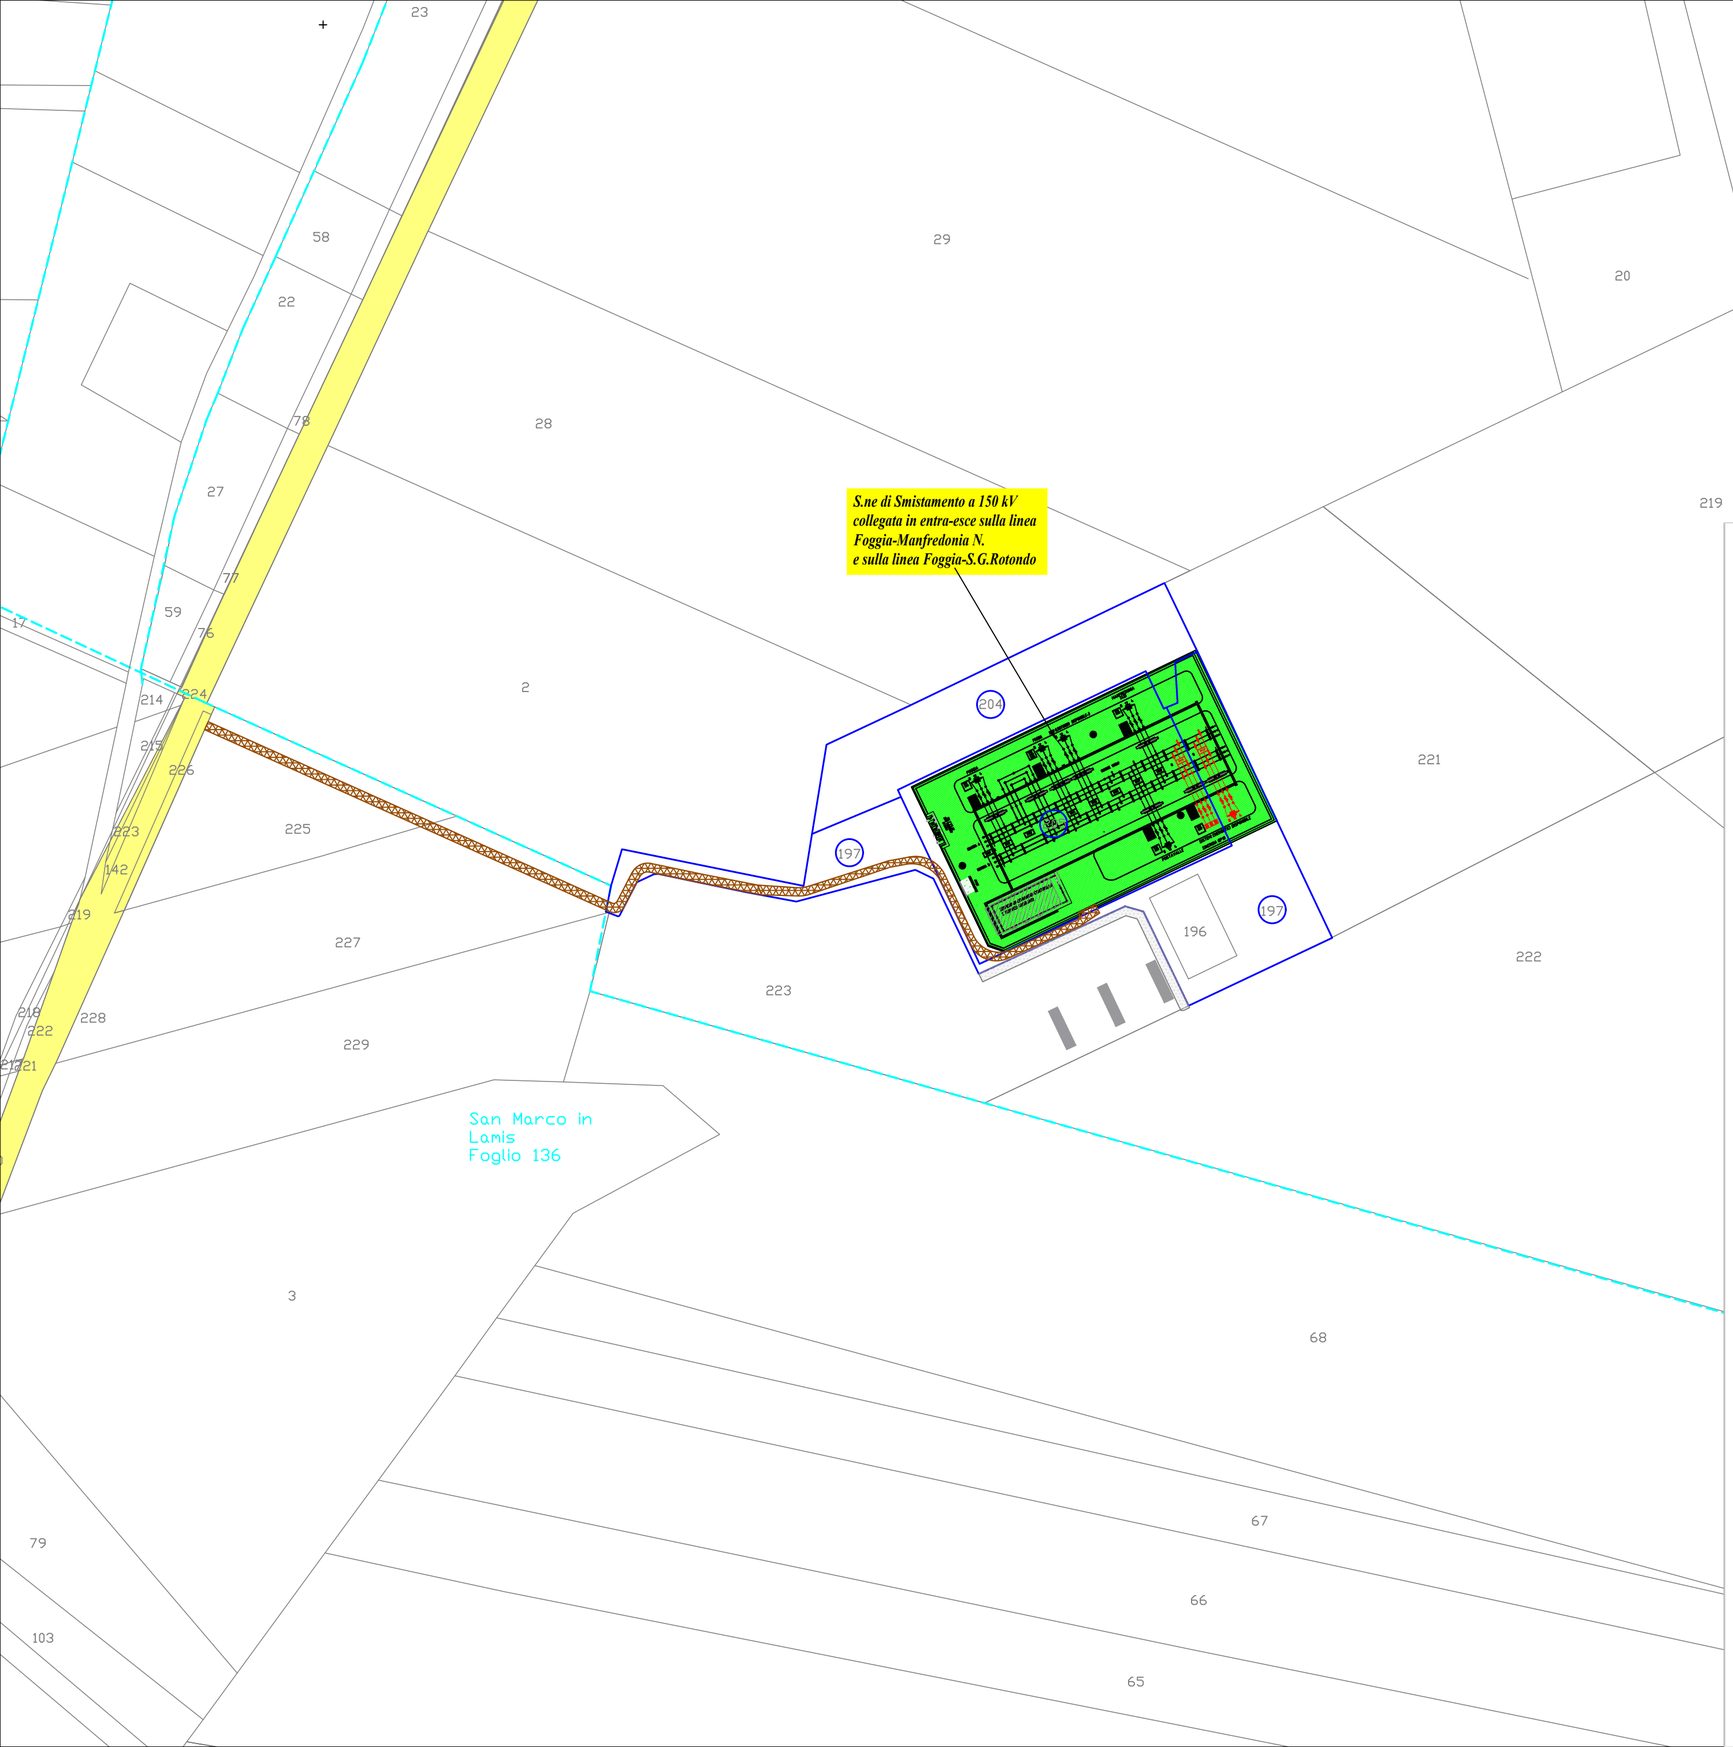

LEGENDA

STAZIONE DI SMISTAMENTO 150 kV "INNANZI" CON AMPLIAMENTO

205 PARTICELLE CATASTALI IMPEGNATE DALLA STAZIONE DI RETE, E DALLA STRADA DI ACCESSO

STRADA DI ACCESSO ALLA STAZIONE DI SMISTAMENTO 150 kV "INNANZI"

LIMITI CATASTALI E COMUNALI

COMUNE di SAN MARCO IN LAMIS
Provincia di Foggia

PROGETTO
per la realizzazione di un ampliamento della Stazione RTN collegata in entra-esce alla linea RTN "Foggia-S.Giovanni Rotondo"

COMMITTENTE	**SISTEMI ENERGETICI S.p.A.** Firmato digitalmente da: SALVATORI MARCELLO Data: 26/11/2021 12:17:54
PROGETTO DEFINITIVO	COMUNE: **SAN MARCO IN LAMIS** LOCALITA': **" Posta D'Innanzi"**

Planimetria generale con individuazione della strada di accesso relativa alla Stazione di smistamento 150 kV "Innanzi" con Ampliamento

ELABORATO **5**

Scala: 1:2.000	**Data:** 29-07-2021	**Rev:** 01
	Codifica: MIS/SMIL/PTO/P2/ELAB5	

Progettazione:

SISTEMI ENERGETICI S.p.A.
Via Mario Forcella, 14 - 71121 FOGGIA

Tecnico incaricato:

DOTT. ING. MARCELLO SALVATORI N° 1197 — ORDINE INGEGNERI DELLA PROVINCIA DI FOGGIA

Ing. Marcello Salvatori