SEZIONE DISPOSIZIONE COMPLESSIVA SISTEMA DI SBARRE

scala
1:100

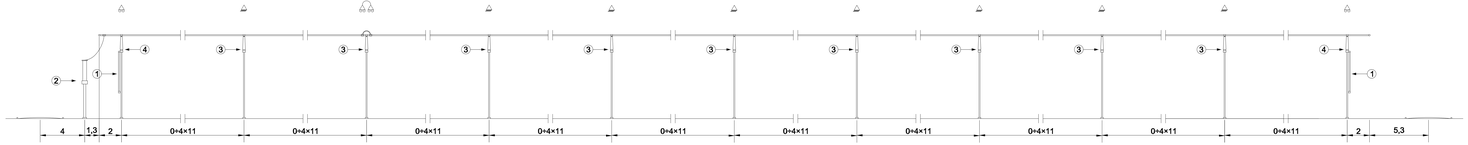

LEGENDA		
nº	descrizione	quantità
1	Sezionatore di terra sbarre 150 kV	2
2	Trasformatore di tensione 150-132 kV	3
3	Elemento trasposo di sostegno sbarre 150 kV	5
4	Terminali a T	2

Tutte le connessioni di sbarra in tubolare di alluminio, gli angari sono realizzati tramite cilindro a corrente. Tutti gli isolatori sono fissi per alta, media tensione realizzati uniformemente a V e con cap circolo d'impatto. Per gli isolatori sono più di uno, vanno distribuiti uniformemente su di un cerchio ideale.

SEZIONE ELETTROMECCANICA LONGITUDINALE STALLO UTENTE 150 kV

scala
1:100

LEGENDA	
nº	descrizione
1	Trasformatore 150-132 kV
2	Sezionatore orizzontale 150-132 kV
3	Sezionatore orizzontale 150 kV con lame di terra
4	Trasformatore di tensione
5	Bobine di sbarramento onde convogliate
6	Sezionatore verticale 150 kV
7	Colonnine unipolari di sostegno 150 kV
8	Terminali a T

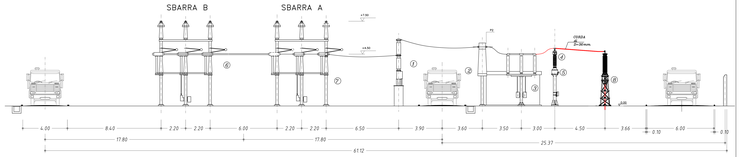

COMUNE di SAN MARCO IN LAMIS
Provincia di Foggia

PROGETTO
per la realizzazione di un ampliamento della Stazione RTN collegata in entra-esce alla linea RTN "Foggia-S.Giovanni Rotondo"

COMMITTENTE: SISTEMI ENERGETICI S.p.A. — Tecnico dipendente dal SIN ANTONIO MARCOLA, Data: 26/11/2021 15:19:42

PROGETTO DEFINITIVO — COMUNE: SAN MARCO IN LAMIS; LOCALITA': "Posta D'Amaro"

Sezioni Elettromeccaniche Stazione di smistamento (SWAY "Tenaro") con Ampliamento

Scala: 1:100 — data: 29-01-2021 — file: 00-SEZIONI-ELETTROTECNICHE.dwg — TAVOLA n.: 8 — 11 totali

Progettazione: SISTEMI ENERGETICI, Via Mario Forcella 14 - 71121 FOGGIA — Dott. Ing. Antonio Marcola

SEZIONE STALLO LINEA DIRITTA

scala
1:100

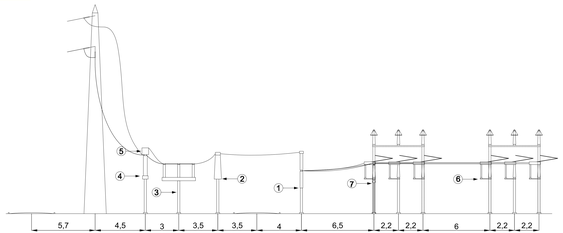

LEGENDA		
nº	descrizione	quantità
1	Sezionatore 150-132 kV	1
2	Trasformatore di corrente 150-132 kV	3
3	Sezionatore orizzontale 150 kV con lame di terra	1
4	Trasformatore di tensione 150-132 kV	3
5	Bobine di sbarramento onde convogliate	1
6	Sezionatore verticale 150 kV	2
7	Colonnine unipolari di sostegno 150 kV	2

SEZIONE STALLO PARALLELO SBARRE SENZA SORPASSO - MODULO CON INTERRUTTORE

scala
1:100

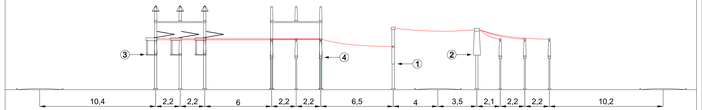

LEGENDA		
nº	descrizione	quantità
1	Sezionatore 150-132 kV	1
2	Trasformatore di corrente 150-132 kV	1
3	Sezionatore verticale 150 kV	1
4	Colonnine unipolari di sostegno 150 kV	3

SEZIONE STALLO PARALLELO SBARRE SENZA SORPASSO - MODULO SENZA INTERRUTTORE

scala
1:100

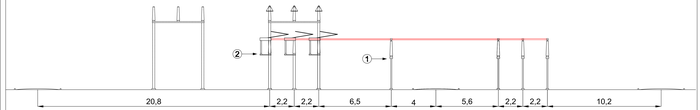

LEGENDA		
nº	descrizione	quantità
1	Colonnine unipolari di sostegno 150 kV	1
2	Sezionatore verticale 150 kV	1

SEZIONE STALLO PARALLELO SBARRE SENZA SORPASSO - TRAVERSO

scala
1:100

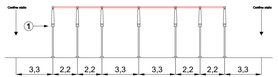

LEGENDA		
nº	descrizione	quantità
1	Colonnine unipolari di sostegno 150 kV	1