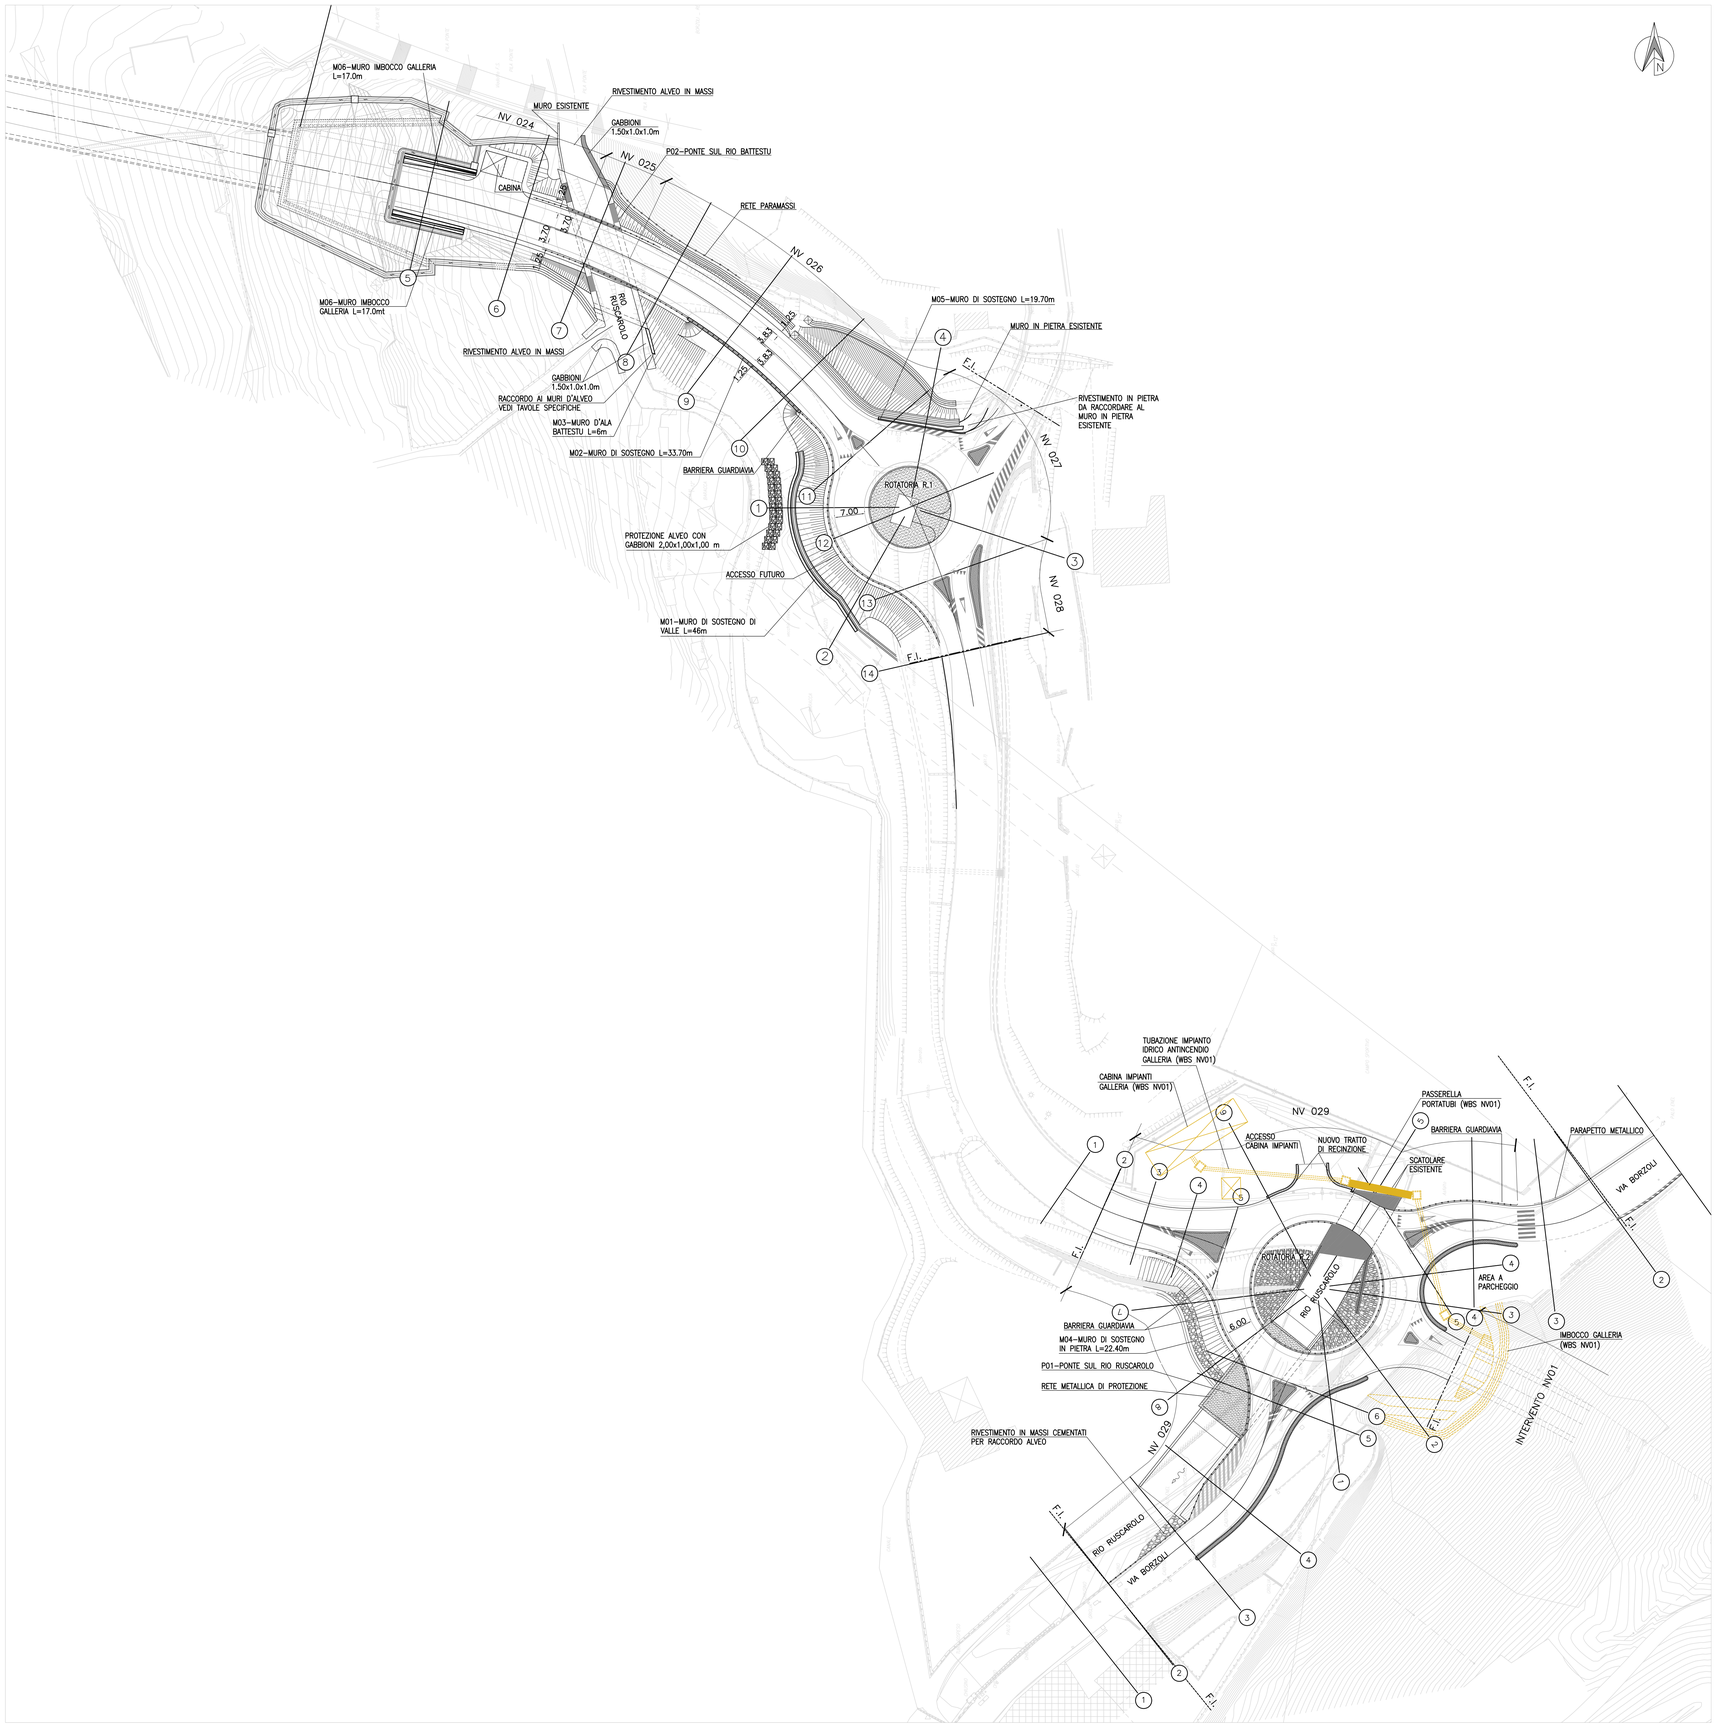

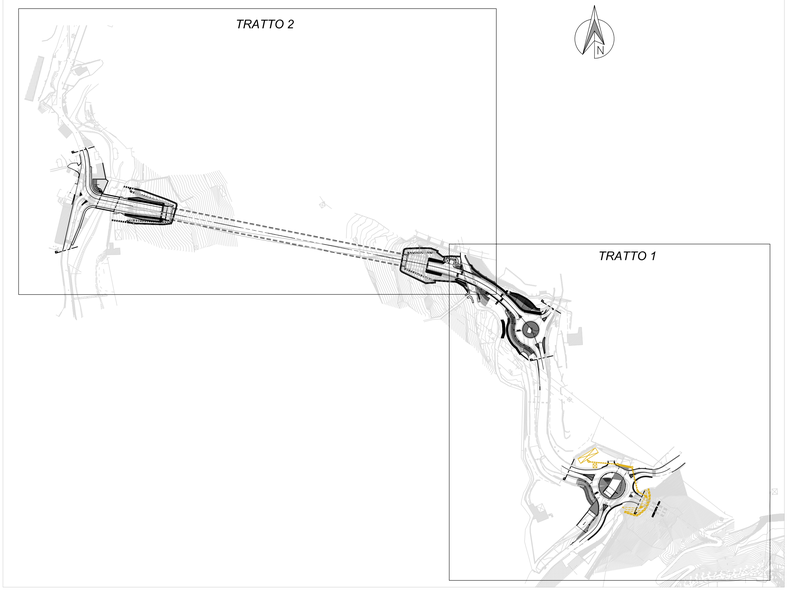

Key-plan

SCALA 1:2500

Planimetria di Progetto

Tratto 1: galleria naturale - Via Borzoli

SCALA 1:500

COMMITTENTE:

RFI RETE FERROVIARIA ITALIANA
GRUPPO FERROVIE DELLO STATO ITALIANE

ALTA SORVEGLIANZA:

ITALFERR
GRUPPO FERROVIE DELLO STATO ITALIANE

GENERAL CONTRACTOR:

COCIV Consorzio Collegamenti Integrati Veloci

INFRASTRUTTURE FERROVIARIE STRATEGICHE DEFINITE DALLA LEGGE OBIETTIVO N.443/01

TRATTA A.V./A.C. TERZO VALICO DEI GIOVI
PROGETTO ESECUTIVO

NUOVA VIABILITA' TRATTA VIA CHIARAVAGNA - VIA BORZOLI
PARTE STRADALE

VIABILITA' PRINCIPALE

Planimetria di progetto Tav.1

GENERAL CONTRACTOR	DIRETTORE LAVORI	SCALA:
Consorzio **Cociv** Ing. G. Guagnozzi		1:500

COMMESSA	LOTTO	FASE	ENTE	TIPO DOC.	OPERA/DISCIPLINA	PROGR.	REV.
I G 5 1	0 1	E	C V	P 8	N V 0 2 0 2	0 0 1	C

PROGETTAZIONE

Rev.	Descrizione emissione	Redatto	Data	Verificato	Data	Progettista Integratore	Data	IL PROGETTISTA
A00	Prima emissione	Ing.Logiudice	15/03/2012	Ing. F. Colla	20/03/2012	E. Pagani	30/03/2012	Ing. E. GHISLANDI ORDINE DEGLI INGEGNERI DELLA PROVINCIA DI MILANO N° 21.789 SEZIONE A Settore A: Civile e Ambientale Settore B: Industriale e dell'Informazione
B00	Revisione generale	Vega Eng.	25/06/2012	Ing. F. Colla	27/06/2012	E. Pagani	29/06/2012	
C00	Revisione a seguito istruttoria IB2.0/12/1356/C00000154 del 21/07/2012	Vega Eng.	03/10/2012	Ing. F. Colla	05/10/2012	E. Pagani	09/10/2012	

n. Elab.

Nome File: IG51-01-E-CV-PB-NV02-02-001-C00

CUP: F81H92000000008