



PARTICOLARE STRUTTURA DI SOSTEGNO DEI MODULI FOTOVOLTAICI (vista frontale)

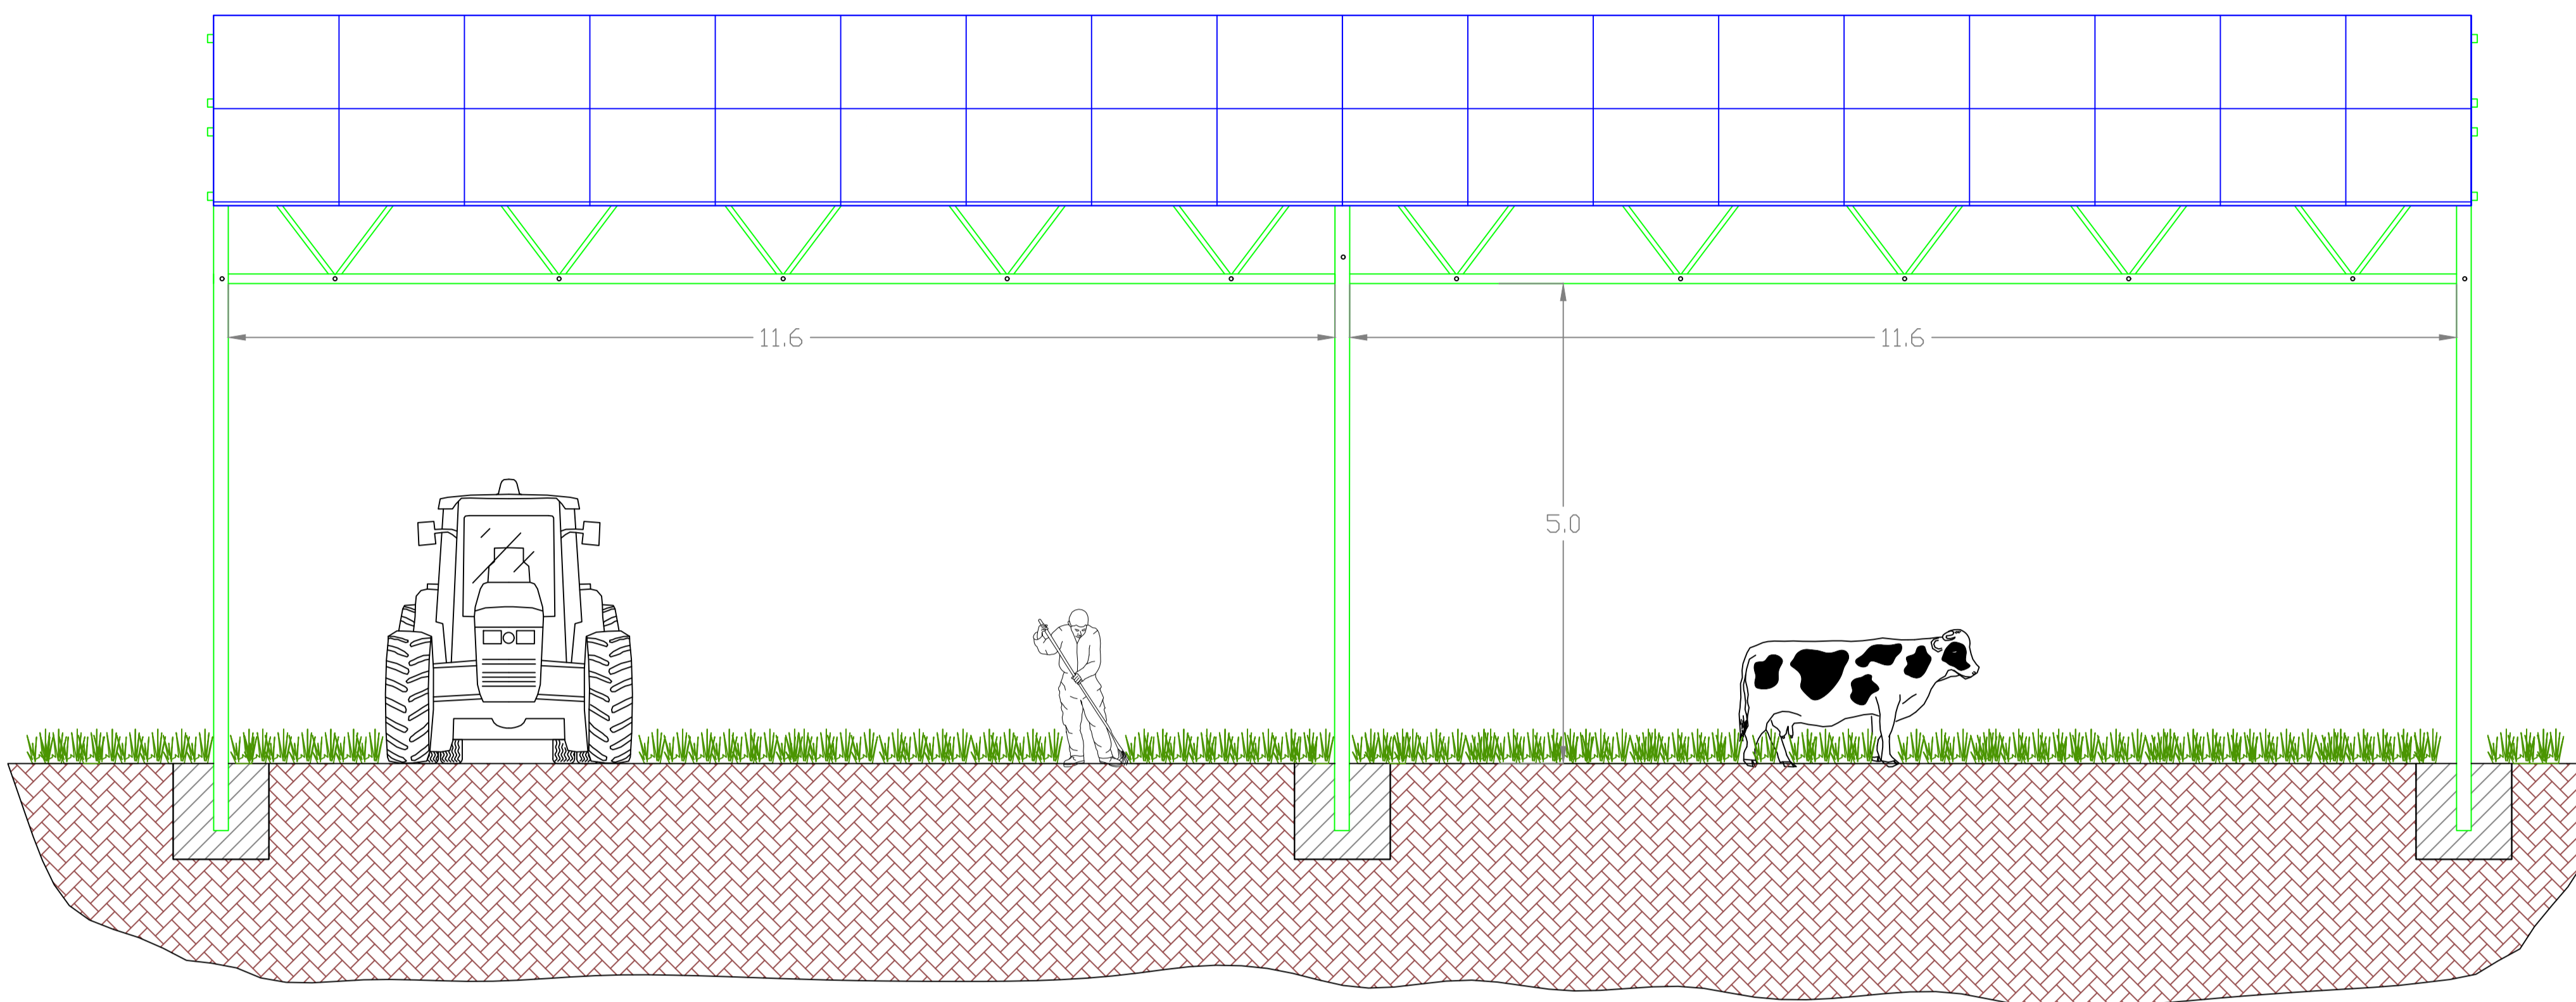

PARTICOLARE STRUTTURA DI SOSTEGNO DEI MODULI FOTOVOLTAICI (vista laterale)

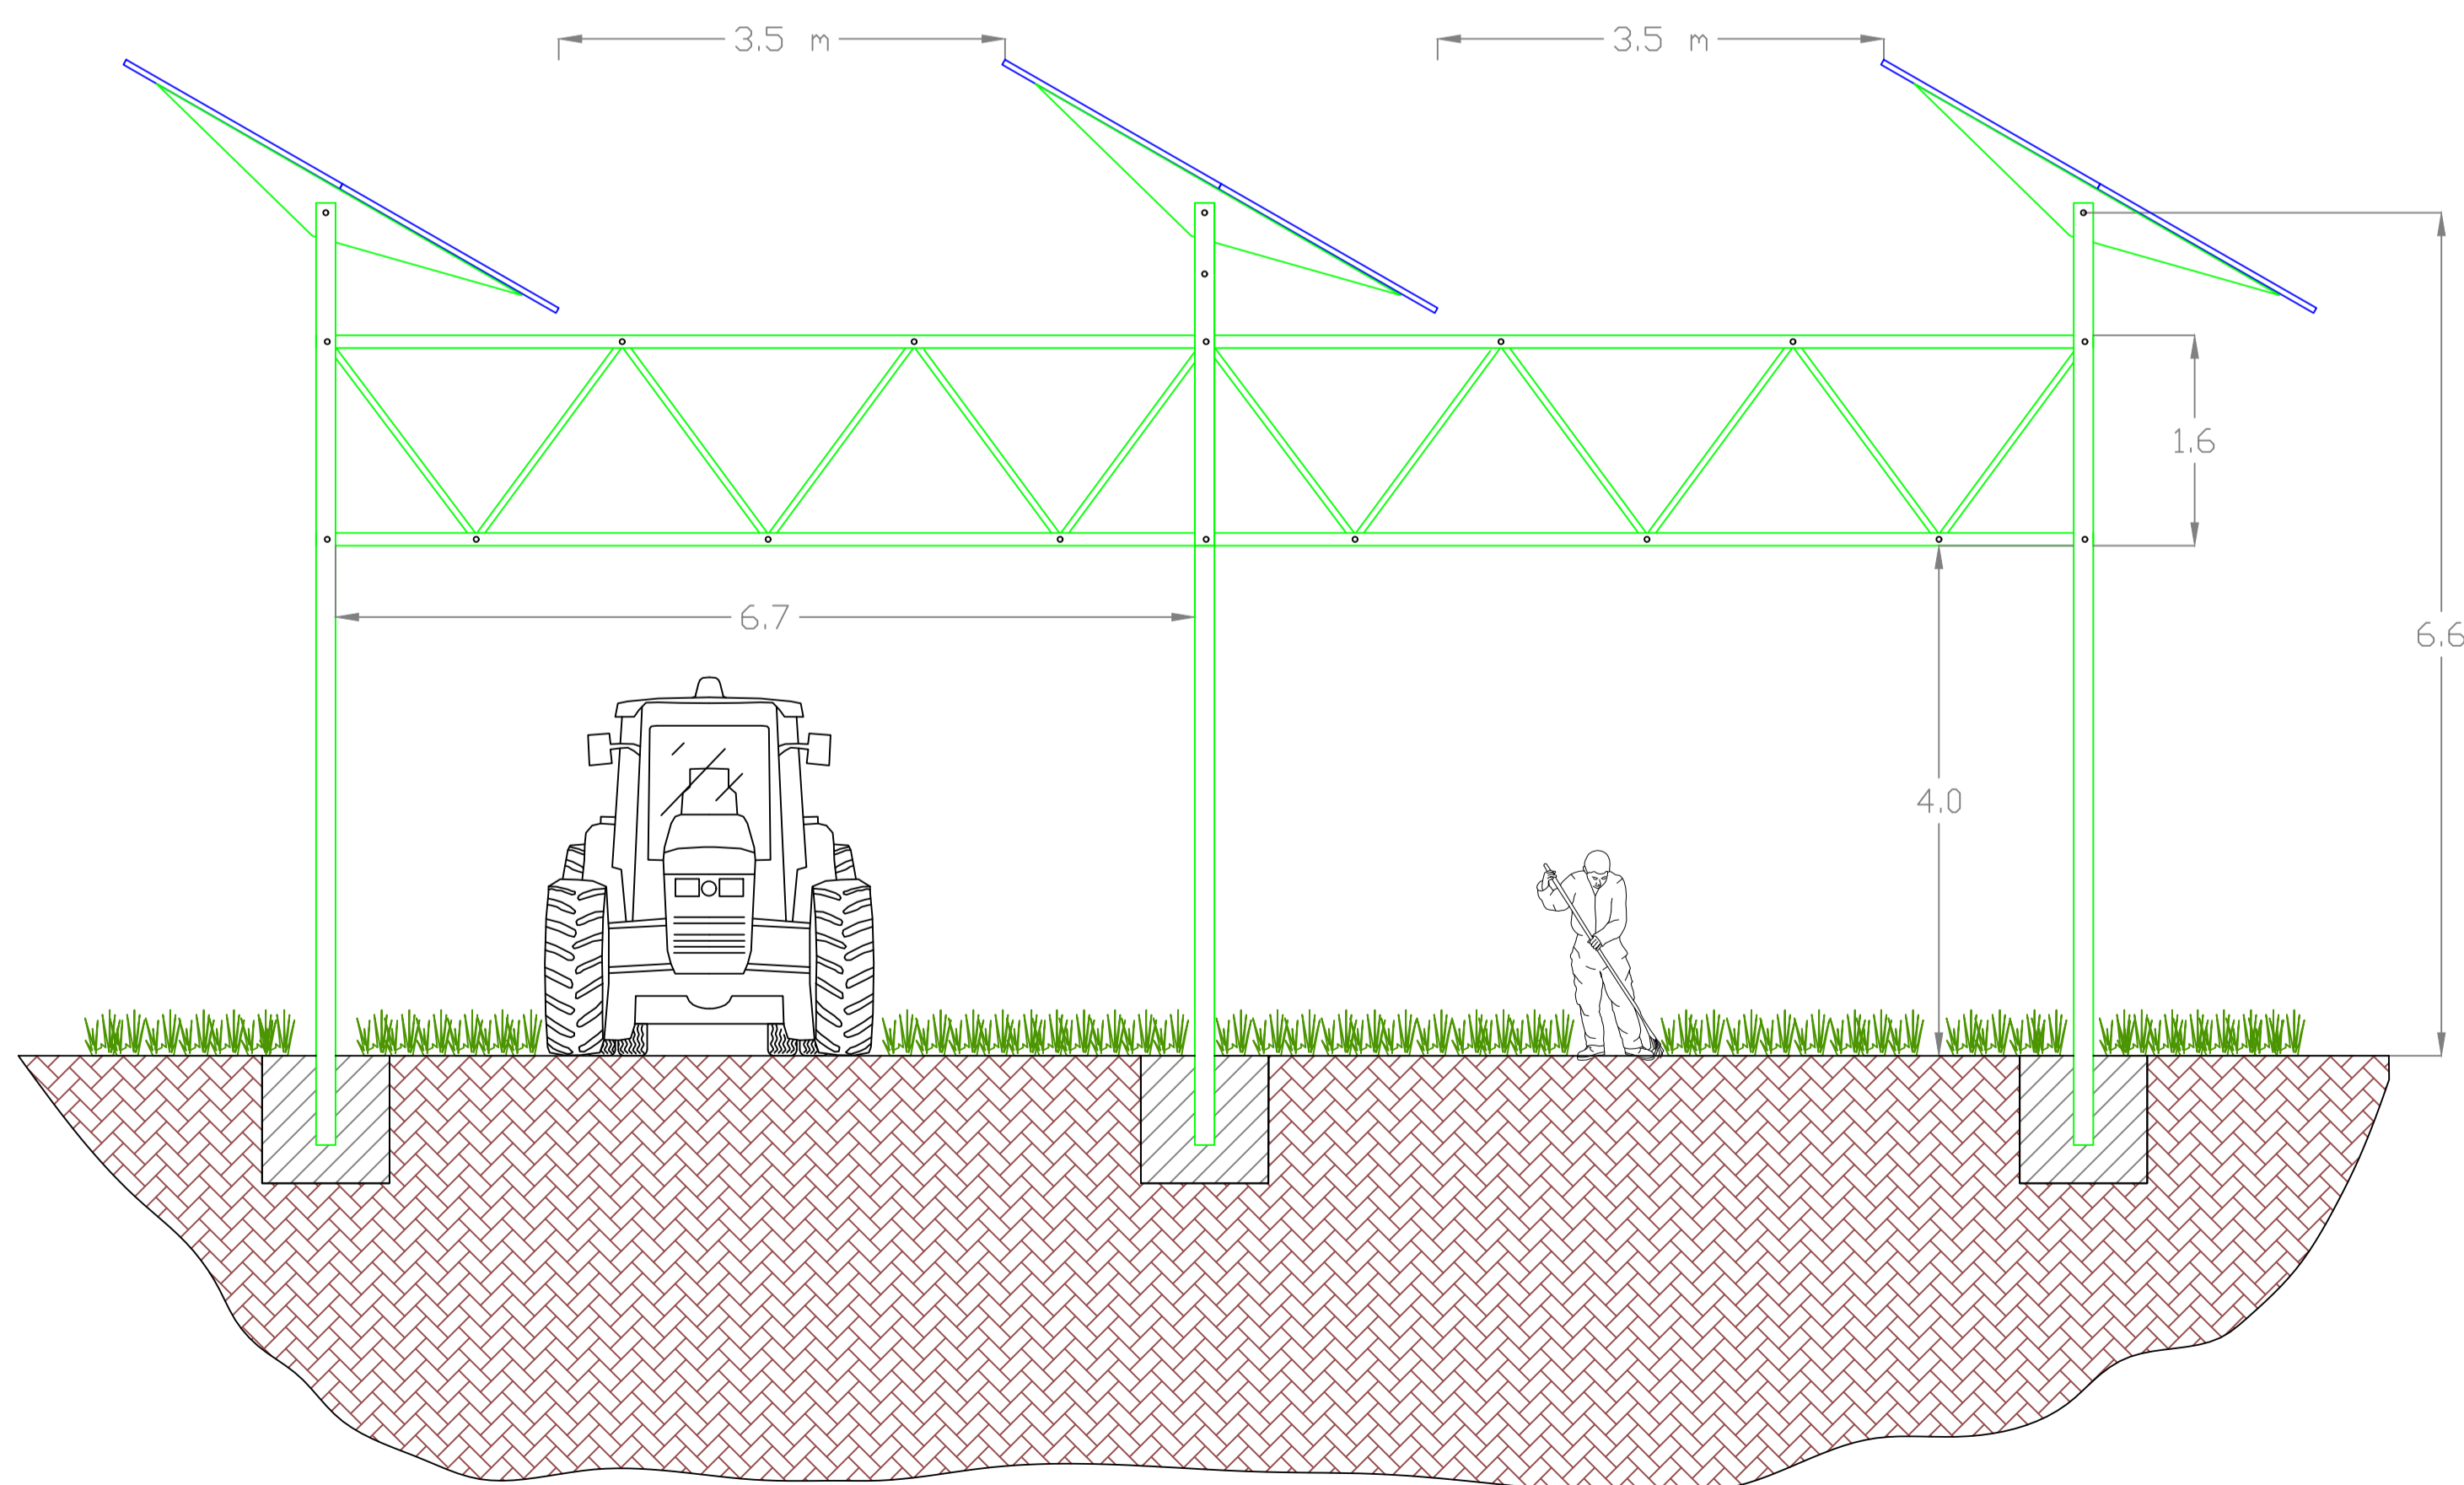

COMUNE di SAN MARCO IN LAMIS  
Provincia di Foggia

**PROGETTO**  
per l'installazione di  
**un impianto fotovoltaico**  
con potenza nominale di **10,0188 MWp**  
con relativa connessione alla RTN

COMMITTENTE Sistemi Energetici S.p.A.

PROGETTO DEFINITIVO COMUNE: SAN MARCO IN LAMIS LOCALITA': "Posta D'innanzi"

Particolare struttura di sostegno dei moduli (vista frontale e laterale)

Scala: 1:50

Data: 26-11-2021 Rev: 01  
Codifica: FTV/SML/PTO/EL\_13

ELABORATO

13

Progettazione: **SISTEMI ENERGETICI S.p.A.**  
Via Mario Forcella, 14 - 71121 FOGGIA

Tecnico incaricato:  
Ing. **M. Salvatori**