


**PARTICOLARE SCAVO E SEZIONE TIPO PER POSA CAVI MT (scala 1:10) INTERNA AL PARCO**

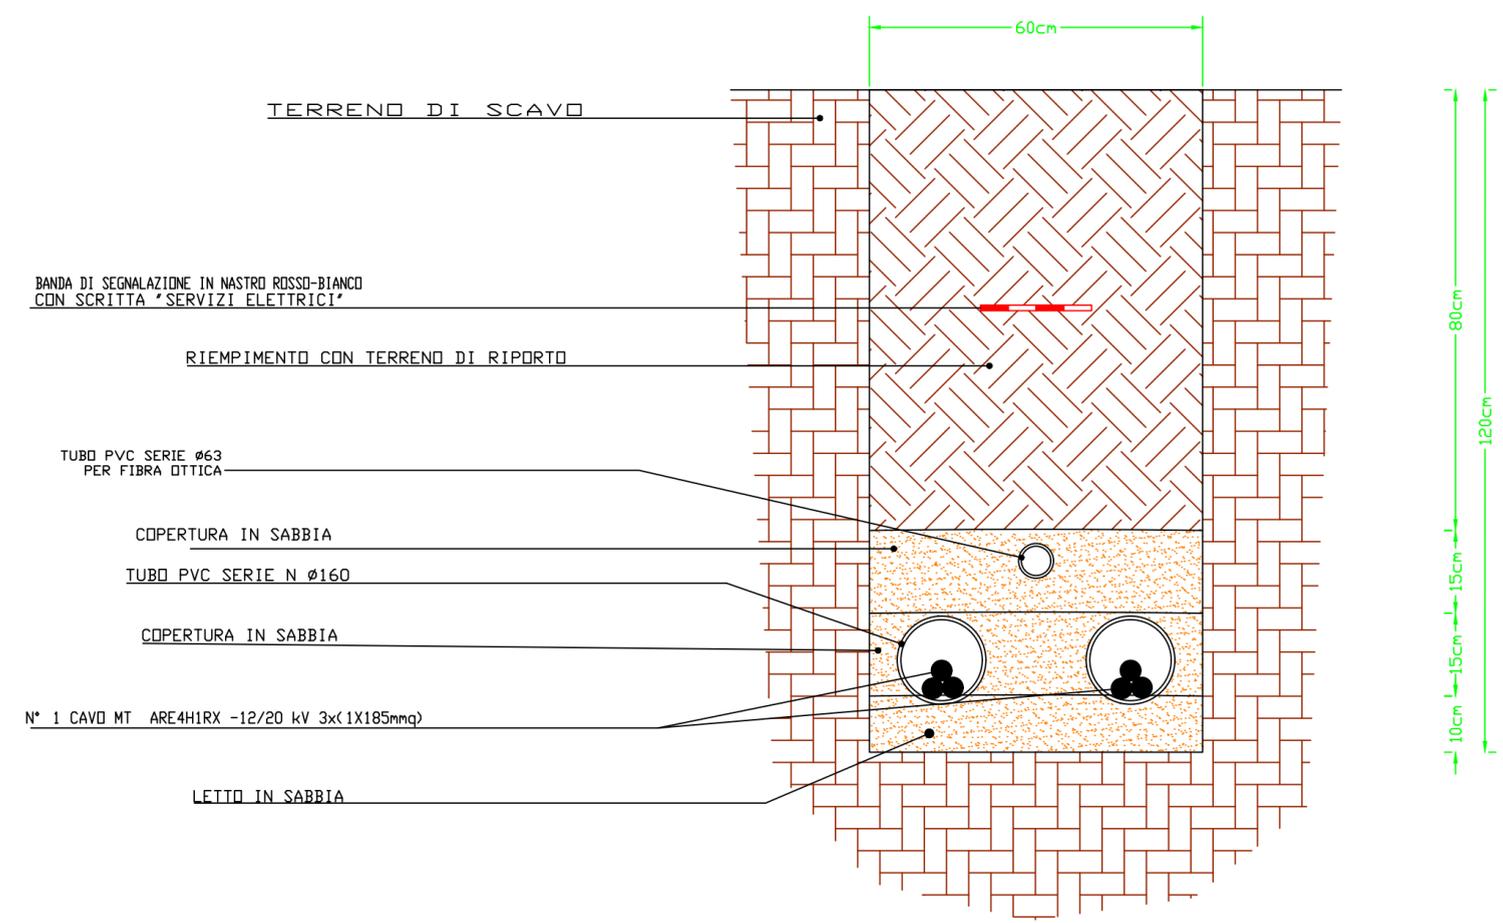

**COMUNE di SAN MARCO IN LAMIS**  
**Provincia di Foggia**

**PROGETTO**  
**per l'installazione di**  
**un impianto fotovoltaico**  
**con potenza nominale di 10,0188 MWp**  
**con relativa connessione alla RTN**

COMMITTENTE: **SISTEMI ENERGETICI S.p.A.**

PROGETTO DEFINITIVO  
 COMUNE: **SAN MARCO IN LAMIS**  
 LOCALITA': **"Posta D'Innanzi"**

*Sezione di scavo relativa al cavo MT interna al parco*

Scala: **1:10**

Data: **12-07-2021** Rev: **01**  
 Codifica: **FTV/SMIL/PTO/EL\_9-b**

ELABORATO  
**9-b**

Progettazione:

Tecnico incaricato: