

COMUNE di SAN MARCO IN LAMIS
Provincia di Foggia

PROGETTO
per la realizzazione di un
ampliamento della Stazione RTN
collegata in entra-esce alla linea RTN
"Foggia-S.Giovanni Rotondo"

COMMITTENTE

SISTEMI ENERGETICI S.p.A.

**PROGETTO
DEFINITIVO**

COMUNE: **SAN MARCO IN LAMIS**
LOCALITA': **"Posta D'Innanzi"**

Piano particellare di esproprio e asservimento

Scala:

-

Data:

07-09-2021

Rev:

01

Codifica:

MIS/SMIL/PTO/P6/PE

ELABORATO

PE

Progettazione:



Via Mario Forcella, 14 - 71121 FOGGIA

Tecnico incaricato:



Ing. Marcello Salvatori

Relazione del piano particellare degli espropri e/o degli asservimenti

1. Introduzione

La presente relazione riguarda gli espropri e gli asservimenti necessari per la connessione alla Rete di Trasmissione Nazionale di un impianto di produzione di energia elettrica da fonte fotovoltaica da realizzarsi in agro di San Marco in Lamis alla località "Posta d'Innanzi" di proprietà della Sistemi Energetici S.p.A. .

Tale società ha ottenuto da Terna S.p.A. una STMG (Soluzione Tecnica Minima Generale di connessione alla rete), che prevede la connessione in antenna a 150 kV sulla Stazione Elettrica (SE) di Smistamento a 150 kV della RTN denominata "Innanzi", previo ampliamento della stessa e realizzazione dei raccordi di entra-esce alla linea RTN 150 kV "Foggia – San Giovanni Rotondo".

A tal fine, la società Sistemi Energetici S.p.A. ha sviluppato una progettazione di connessione che comporta la richiesta di espropri ed asservimenti.

2. Consistenza degli asservimenti ed espropri

Come precedentemente esposto la Sistemi Energetici S.p.A., allo scopo di connettere alla Rete di Trasmissione Nazionale l'impianto FV di cui è promotrice, ha predisposto come da STMG elaborata da Terna, una progettazione che comporta la richiesta di espropri/asservimenti inerenti l'area della Stazione di Rete a 150kV, che sarà oggetto di un ampliamento consistente nella realizzazione di altri n. 2 stalli linea per utente di cui uno verrà utilizzato proprio per il collegamento dell'impianto fotovoltaico della Sistemi Energetici S.p.A. e di altri produttori che ne andranno a condividere lo stallo e con esso la Sottostazione Utente (vedi il produttore Sinergia GP10 S.r.l.), nonchè di asservimenti per la realizzazione di due nuovi raccordi aerei di collegamento della Stazione di Rete alla linea esistente a 150kV "Foggia- San Giovanni Rotondo".

In relazione all'ubicazione della Stazione di Rete e dei raccordi aerei le richieste di espropri ed asservimenti interesseranno il Comune di San Marco in Lamis, provincia di Foggia, nello specifico ai seguenti dati catastali: foglio catastale n. 133 particelle 114 – 71 - 82 – 123 – 83 – 84 – 90 - 168 - 245 - 70 - 69 - 108 - 130 - 34 - 37 - 49 - 115 - 68 - 67 - 91 - 92; foglio catastale n. 134 particelle 290 - 289 - 221 - 222 - 226 - 171 - 332 - 4 - 244 - 386 - 243 - 387 - 392 - 331 - 527 - 391 - 390 - 389 - 388 - 17 - 18 - 348 - 424 - 425- 430- 431 - 450 - 441 - 468 - 525 - 526 - 524 - 48 - 49 - 121 - 112 - 113 - 114 - 50 - 187 - 186 - 475 - 53 - 20 - 54 - 269 - 210 - 477- 479 - - 208 - 258 - 56 - 21 - 307 - 57 - 65 - 58 - 59 - 60 - 61 - 62 - 63 - 375 -376 - 377 - 378 - 67 - 502 - 503 - 253 - 255 - 155 - 156 - 291 - 292 - 157 - 158 - 68 - 312 - 69 - 70 - 246; foglio catastale n.127 particella 31; foglio catastale n. 135 particelle 23 – 80 - 81 - 28 - 29 - 204 - 205. Inoltre interesseranno il Comune di

Foggia ai seguenti dati catastali: foglio catastale n. 8 particelle 22 - 162 - 173 - 174 - 169 - 170 - 171 - 172 - 158 - 161 - 2 - 267. Questi renderanno necessario asservire una superficie totale di circa 603.744 mq per i raccordi aerei ed espropriare un'area complessiva di 4.825mq per l'ampliamento della Stazione di Rete e dei sostegni per gli elettrodotti aerei.

Al fine di valutare in dettaglio la consistenza degli espropri e degli asservimenti, si rimanda alla tabella allegata riportante l'elenco descrittivo degli immobili da espropriare e/o asservire descritto in precedenza.

3. Calcolo dell'indennità

Il calcolo delle indennità è stato eseguito riferendosi al D.p.r. 327/01. Tutti i terreni sono stati considerati agricoli e non edificabili e pertanto per il calcolo delle indennità è stato assunto come ai Valori Agricoli Medio l'importo di 2€/mq. Per il calcolo dell'indennità di esproprio e di asservimento si è proceduto secondo l'art. 40 del D.p.r. 327/01 e si è calcolata l'indennità base moltiplicando i metri della superficie da espropriare/asservire con il VAM. Queste due indennità sommate per ogni singola particella costituiscono l'indennità base. Tuttavia il D.p.r. 327/01 prevede altre indennità aggiuntive che andranno ad aggiungersi se del caso all'indennità base:

- Indennità ai sensi dell'art. 45 comma 2 lettera c del D.p.r. 327/01, prevista nel caso in cui vi sia una cessione volontaria del terreno non coltivato direttamente dal proprietario, e consiste nell'aumentare del 50 % l'indennità base;
- Indennità ai sensi dell'art. 42 del D.p.r. 327/01, prevista per il fittavolo, il mezzadro o il compartecipante per effetto della procedura espropriativa, ed è considerata pari all'indennità base;
- Indennità ai sensi dell'art. 45 comma 2 lettera d del D.p.r. 327/01, infatti tale articolo prevede che un area non edificabile coltivata direttamente dal proprietario e ceduta volontariamente abbia un'indennità pari a tre volte l'indennità base e quindi per questo articolo l'indennità aggiuntiva a quella base sarà pari a 2 volte l'indennità base.

Nell'elenco descrittivo degli immobili da espropriare e/o asservire sono riportate le indennità base e aggiuntive per ciascuna particella. Qui di seguito si riportano i totali:

- Indennità art. 40 e 44 del D.p.r. 327/01: € 1.217.138,00;
- Indennità aggiuntiva art. 45 comma 2 lettera c del D.p.r. 327/01: € 608.569,00;
- Indennità aggiuntiva art. 42 del D.p.r. 327/01: € 1.217.138,00;
- Indennità aggiuntiva art. 45 comma 2 lettera d del D.p.r. 327/01: € 2.434.276,00.

Il caso con le maggiori indennità è quello in cui vi sia un proprietario terriero che coltiva direttamente, ciò comporta, se tutti i terreni fossero in questa circostanza, la somma dell'indennità art. 40 e 44 del D.p.r. 327/01 e della indennità aggiuntiva art. 45 comma 2 lettera d del D.p.r. 327/01 per un totale di € 2.434.276,00.

Codifica Elaborato: 23084A1/PTO/DOC 06 Rev.

Provincia : **FOGGIA** OGGETTO DI SERVITU' DI ELETTRODOTTO ED ESPROPRIO PER SOSTEGNI

Comune : **SAN MARCO IN LAMIS** Codice LINEA: **23084A1**

DATI ANAGRAFICI INTESTAZIONE CATASTALE				DIRITTI E ONERI REALI		IMMOBILE		CONSISTENZA ESPROPRIO E/O ASSERVIMENTO					Indennità offerte					
COGNOME NOME	LUOGO NASCITA	DATA NASCITA	CODICE FISCALE/PARTITA IVA	TITOLO	QUOTA	FOGLIO	PARTICELLA	NUMERO PIANO	Superficie totale per servizi di elettrodotto aereo (raccordi aerei) [mq]	Superficie da espropriare [mq]	Valore Unitario [€/mq]	Indennità di espropriazione art. 40 del D.p.r. 327/2001 [€]	Indennità per servizi di elettrodotto aereo (raccordi aerei) art. 44 del D.P.R. 327/2001 [€]	Indennità art. 40 e 44 D.P.R. 327/2001 [€]	Indennità aggiuntiva art. 45 comma 2 lettera c del D.P.R. 327/2001 [€]	Indennità aggiuntiva art. 42 del D.P.R. 327/2001 [€]	Indennità aggiuntiva art. 45 comma 2 lettera d del D.P.R. 327/2001 [€]	
CENTOLA ANNA	SAN MARCO IN LAMIS	14/11/1929	CNTNNA29S54H985Y	Usufrutto	1/2													
GIAMBATTISTA FRANCESCO	FOGGIA	02/07/1965	GMBFNC65L02D643I	Nuda proprieta'	1/1	133	114	01	3442	0	2,00	0,00	6.884,00	6.884,00	3.442,00	6.884,00	13.768,00	
GIAMBATTISTA LUIGI	ALBERONA	05/10/1928	GMBLGU28R05A150J	Usufrutto	1/2													
GRAVINA ANTONIO	SAN GIOVANNI ROTONDO	20/05/1937	GRVNTN37E20H926X	Proprieta'	1/2	133	71	02	3682	0	2,00	0,00	7.364,00	7.364,00	3.682,00	7.364,00	14.728,00	
GRAVINA MATTEO	SAN GIOVANNI ROTONDO	14/01/1976	GRVMTT76A14H926K	Proprieta'	2/4													
PAZIENZA SALVATORE	FOGGIA	17/06/1964	PZNSVT64H17D643W	Proprieta'	1/1	133	82	03	3445	0	2,00	0,00	6.890,00	6.890,00	3.445,00	6.890,00	13.780,00	
				Proprieta'	1/1	133	123		1730	0	2,00	0,00	3.460,00	3.460,00	1.730,00	3.460,00	6.920,00	
GORGOGNONE ANGELA	SAN GIOVANNI ROTONDO	26/05/1952	GRGNGL52E66H926U	Proprieta'	1/2	133	83	04	1748	0	2,00	0,00	3.496,00	3.496,00	1.748,00	3.496,00	6.992,00	
GORGOGNONE BAMBINA	SAN GIOVANNI ROTONDO	25/02/1950	GRGBBN50B65H926I	Proprieta'	1/2													
GORGOGNONE ANGELA	SAN GIOVANNI ROTONDO	26/05/1952	GRGNGL52E66H926U	Proprieta'	1/2	133	84		4424	0	2,00	0,00	8.848,00	8.848,00	4.424,00	8.848,00	17.696,00	
GORGOGNONE BAMBINA	SAN GIOVANNI ROTONDO	25/02/1950	GRGBBN50B65H926I	Proprieta'	1/2													
CORVELLI ANGELA	FOGGIA	27/01/1961	CRVNLG61A67D643K	Proprieta'	1/1	133	90	05	4544	100	2,00	200,00	9.088,00	9.288,00	4.644,00	9.288,00	18.576,00	
CORVELLI LUCIA	FOGGIA	16/02/1959	CRVLCU59B56D643J	Proprieta'	1/1													
DE LEO PIETRO	SAN MARCO IN LAMIS	19/05/1953	DLEPT53E19H985N	Proprieta'	1/1	133	168	06	65	0	2,00	0,00	130,00	130,00	65,00	130,00	260,00	
CRISTOFARO ARCANGELA	SAN MARCO IN LAMIS	24/05/1973	CRSRNG73E64H985O	Proprieta'	1/1	133	245	07	183	0	2,00	0,00	366,00	366,00	183,00	366,00	732,00	
CORVELLI TOMMASO	FOGGIA	22/07/1965	CRVTMS65L22D643R	Proprieta'	1/1	133	70	08	15628	0	2,00	0,00	31.256,00	31.256,00	15.628,00	31.256,00	62.512,00	
DE MATTEIS ARCANGELA	ALBERONA	21/01/1947	DMTRNG47A61A150B	Proprieta'	1/1	133	69	09	12383	200	2,00	400,00	24.766,00	25.166,00	12.583,00	25.166,00	50.332,00	
CORVELLI TOMMASO	FOGGIA	22/07/1965	CRVTMS65L22D643R	Proprieta'	1/1	133	108	08	8473	0	2,00	0,00	16.946,00	16.946,00	8.473,00	16.946,00	33.892,00	
PETRUCCELLI ANGELO	SAN MARCO IN LAMIS	15/10/1956	PTRNGL56R15H985D	Proprieta'	1/1	133	130	10	2492	0	2,00	0,00	4.984,00	4.984,00	2.492,00	4.984,00	9.968,00	
				Proprieta'	1/1	133	34		15804	100	2,00	200,00	31.608,00	31.808,00	15.904,00	31.808,00	63.616,00	
GIAMBATTISTA FRANCESCO	FOGGIA	02/07/1965	GMBFNC65L02D643I	Proprieta'	1/1	133	37	11	9328	0	2,00	0,00	18.656,00	18.656,00	9.328,00	18.656,00	37.312,00	
CIAVARELLA MARCO	SAN MARCO IN LAMIS	03/09/1971	CVRMRCT71P03H985D	Proprieta'	1/2	133	49	12	5933	0	2,00	0,00	11.866,00	11.866,00	5.933,00	11.866,00	23.732,00	
CIAVARELLA MARIA LUCIA	SAN SEVERO	28/09/1967	CVRMLC67P68I158E	Proprieta'	1/2	133	49											
CORVELLI TOMMASO	FOGGIA	22/07/1965	CRVTMS65L22D643R	Proprieta'	1/1	133	115	13	10627	0	2,00	0,00	21.254,00	21.254,00	10.627,00	21.254,00	42.508,00	
				Proprieta'	1/1	133	68		16944	200	2,00	400,00	33.888,00	34.288,00	17.144,00	34.288,00	68.576,00	
GIAMBATTISTA FRANCESCO	FOGGIA	02/07/1965	GMBFNC65L02D643I	Proprieta'	1/1	133	67	11	4765	0	2,00	0,00	9.530,00	9.530,00	4.765,00	9.530,00	19.060,00	
				Proprieta'	1/1	133	91		1888	0	2,00	0,00	3.776,00	3.776,00	1.888,00	3.776,00	7.552,00	
				Proprieta'	1/1	133	92		47	0	2,00	0,00	94,00	94,00	47,00	94,00	188,00	
DEMANIO PUBBLICO DELLO STATO	ROMA		97905300854	Proprieta'	1000/1000	134	290	14	74	0	2,00	0,00	148,00	148,00	74,00	148,00	296,00	
DEMANIO PUBBLICO DELLO STATO PER LE OPERE DI BONIFICA	FOGGIA		80193210582	Proprieta'	1000/1000	134	289	15	345	0	2,00	0,00	690,00	690,00	345,00	690,00	1.380,00	
MONTAGANO LIBERO	SAN SEVERO	22/04/1982	MNTLBR82D22I158K	Proprieta'	1/1	134	221	16	841	0	2,00	0,00	1.682,00	1.682,00	841,00	1.682,00	3.364,00	
				Proprieta'	1/1	134	222		15454	0	2,00	0,00	30.908,00	30.908,00	15.454,00	30.908,00	61.816,00	
				Proprieta'	1/1	134	226		1448	35	2,00	70,00	2.896,00	2.966,00	1.483,00	2.966,00	5.932,00	
				Proprieta'	1/1	134	171		26206	165	2,00	330,00	52.412,00	52.742,00	26.371,00	52.742,00	105.484,00	
SIENA GIUSEPPE	SAN GIOVANNI ROTONDO	30/11/1955	SNIGPP55S30H926R	Proprieta'	1000/1000	134	332	17	557	0	2,00	0,00	1.114,00	1.114,00	557,00	1.114,00	2.228,00	
SIENA ANTONIO	SAN GIOVANNI ROTONDO	23/03/1929	SNINTN29C23H926B	Proprieta'	1/2	134	4	18	30952	200	2,00	400,00	61.904,00	62.304,00	31.152,00	62.304,00	124.608,00	
SIENA NICOLA	SAN GIOVANNI ROTONDO	11/12/1965	SNINCL65T11H926X	Proprieta'	1/2													
SIENA ANTONIO	SAN GIOVANNI ROTONDO	23/03/1929	SNINTN29C23H926B	Proprieta'	1/2	134	244		171	0	2,00	0,00	342,00	342,00	171,00	342,00	684,00	
SIENA NICOLA	SAN GIOVANNI ROTONDO	11/12/1965	SNINCL65T11H926X	Proprieta'	1/2													
PIRRO FRANCA	SAN GIOVANNI ROTONDO	04/10/1937	PRRFNC37R44H926F	Proprieta'	629/800	134	386	19	3697	100	2,00	200,00	7.394,00	7.594,00	3.797,00	7.594,00	15.188,00	
PIRRO GIUSEPPE	SAN GIOVANNI ROTONDO	31/05/1935	PRRGPP35E31H926R	Proprieta'	171/800													
SIENA NICOLA	SAN GIOVANNI ROTONDO	11/12/1965	SNINCL65T11H926X	Proprieta'	1/2	134	243	20	12318	100	2,00	200,00	24.636,00	24.836,00	12.418,00	24.836,00	49.672,00	
				Proprieta'	1/2	134	387		17446	0	2,00	0,00	34.892,00	34.892,00	17.446,00	34.892,00	69.784,00	
				Proprieta'	1/2	134	392		111	0	2,00	0,00	222,00	222,00	111,00	222,00	444,00	
SIENA GIOVANNI	SAN GIOVANNI ROTONDO	29/01/1949	SNIGNN49A29H926O	Proprieta'	1000/1000	134	331	21	1759	0	2,00	0,00	3.518,00	3.518,00	1.759,00	3.518,00	7.036,00	
				Proprieta'	1000/1000	134	527		10025	100	2,00	200,00	20.050,00	20.250,00	10.125,00	20.250,00	40.500,00	

DATI ANAGRAFICI INTESTAZIONE CATASTALE				DIRITTI E ONERI REALI		IMMOBILE			CONSISTENZA ESPROPRIO E/O ASSERVIMENTO					Indennità offerte			
SIENA LUIGI	SAN GIOVANNI ROTONDO	17/08/1953	SNILGU53M17H926F	Proprieta'		134	391	22	9950	100	2,00	200,00	19.900,00	20.100,00	10.050,00	20.100,00	40.200,00
TURCO NUNZIATA	SAN GIOVANNI ROTONDO	01/12/1955	TRCNZT55T41H926Q	Proprieta'		134	390	19	2151	0	2,00	0,00	4.302,00	4.302,00	2.151,00	4.302,00	8.604,00
PIRRO FRANCA	SAN GIOVANNI ROTONDO	04/10/1937	PRRFNC37R44H926F	Proprieta'	629/800	134	389	22	8239	0	2,00	0,00	16.478,00	16.478,00	8.239,00	16.478,00	32.956,00
PIRRO GIUSEPPE	SAN GIOVANNI ROTONDO	31/05/1935	PRRGPP35E31H926R	Proprieta'	171/800	134	388	19	8838	0	2,00	0,00	17.676,00	17.676,00	8.838,00	17.676,00	35.352,00
SIENA LUIGI	SAN GIOVANNI ROTONDO	17/08/1953	SNILGU53M17H926F	Proprieta'		134	17	18	7693	0	2,00	0,00	15.386,00	15.386,00	7.693,00	15.386,00	30.772,00
TURCO NUNZIATA	SAN GIOVANNI ROTONDO	01/12/1955	TRCNZT55T41H926Q	Proprieta'		134	18	18	7167	0	2,00	0,00	14.334,00	14.334,00	7.167,00	14.334,00	28.668,00
PIRRO FRANCA	SAN GIOVANNI ROTONDO	04/10/1937	PRRFNC37R44H926F	Proprieta'	629/800	134	348	23	3911	0	2,00	0,00	7.822,00	7.822,00	3.911,00	7.822,00	15.644,00
PIRRO GIUSEPPE	SAN GIOVANNI ROTONDO	31/05/1935	PRRGPP35E31H926R	Proprieta'	171/800	134	424	23	2190	0	2,00	0,00	4.380,00	4.380,00	2.190,00	4.380,00	8.760,00
SIENA NICOLA	SAN GIOVANNI ROTONDO	11/12/1965	SNINCL65T11H926X	Proprieta'	1000/1000	134	425	24	1447	6	2,00	12,00	2.894,00	2.906,00	1.453,00	2.906,00	5.812,00
SIENA ANTONIO	SAN GIOVANNI ROTONDO	23/03/1929	SNINTN29C23H926B	Proprieta'	1/1	134	430	25	4150	194	2,00	388,00	8.300,00	8.688,00	4.344,00	8.688,00	17.376,00
PLACENTINO ANGELA MARIA	SAN GIOVANNI ROTONDO	06/05/1934	PLCNLM34E46H926C	Proprieta'	1000/1000	134	431	26	3379	0	2,00	0,00	6.758,00	6.758,00	3.379,00	6.758,00	13.516,00
PLACENTINO NUNZIATA	SAN GIOVANNI ROTONDO	12/12/1945	PLCNZT45T52H926B	Proprieta'	1/1	134	450	27	3577	0	2,00	0,00	7.154,00	7.154,00	3.577,00	7.154,00	14.308,00
PLACENTINO FRANCESCO ANTONIO	SAN GIOVANNI ROTONDO	12/07/1939	PLCFNC39L12H926N	Proprieta'	1/1	134	441	28	3557	0	2,00	0,00	7.114,00	7.114,00	3.557,00	7.114,00	14.228,00
SIENA ANTONIO	SAN GIOVANNI ROTONDO	23/03/1929	SNINTN29C23H926B	Proprieta'	1/2	134	468	29	3382	0	2,00	0,00	6.764,00	6.764,00	3.382,00	6.764,00	13.528,00
SIENA LUIGI	SAN GIOVANNI ROTONDO	17/08/1953	SNILGU53M17H926F	Proprieta'	1/2	134	525	30	3263	0	2,00	0,00	6.526,00	6.526,00	3.263,00	6.526,00	13.052,00
SIENA LUCIA	SAN GIOVANNI ROTONDO	21/02/1958	SNILCU58B61H926W	Proprieta'	1/1	134	526	31	452	0	2,00	0,00	904,00	904,00	452,00	904,00	1.808,00
SIENA ROSANNA	SAN GIOVANNI ROTONDO	12/09/1969	SNIRNN69P52H926U	Proprieta'	1/1	134	524	31	4074	0	2,00	0,00	8.148,00	8.148,00	4.074,00	8.148,00	16.296,00
SIENA MARIA FRANCA	SAN GIOVANNI ROTONDO	24/04/1972	SNIMFR72D64H926Q	Proprieta'	1/2	134	48	32	2281	0	2,00	0,00	4.562,00	4.562,00	2.281,00	4.562,00	9.124,00
SIENA GIOVANNI	SAN GIOVANNI ROTONDO	22/01/1952	SNIGNN52A22H926V	Proprieta'	1/1	134	49	33	2028	0	2,00	0,00	4.056,00	4.056,00	2.028,00	4.056,00	8.112,00
NARDELLA CAROLINA PIA	SAN GIOVANNI ROTONDO	05/09/1958	NRDCLN58P45H926T	Proprieta'	1/1	134	121	34	2240	0	2,00	0,00	4.480,00	4.480,00	2.240,00	4.480,00	8.960,00
SIENA GIUSEPPE	SAN GIOVANNI ROTONDO	30/11/1955	SNIGPP55S30H926R	Proprieta'	1/2	134	112	33	519	0	2,00	0,00	1.038,00	1.038,00	519,00	1.038,00	2.076,00
CANISTRO GRAZIA	SAN GIOVANNI ROTONDO	02/04/1953	CNSGRZ53D42H926Q	Proprieta'	1/1	134	113	35	650	0	2,00	0,00	1.300,00	1.300,00	650,00	1.300,00	2.600,00
NARDELLA CAROLINA PIA	SAN GIOVANNI ROTONDO	05/09/1958	NRDCLN58P45H926T	Proprieta'	1/1	134	114	35	1741	0	2,00	0,00	3.482,00	3.482,00	1.741,00	3.482,00	6.964,00
CANISTRO GRAZIA	SAN GIOVANNI ROTONDO	02/04/1953	CNSGRZ53D42H926Q	Proprieta'	1/1	134	50	35	1153	0	2,00	0,00	2.306,00	2.306,00	1.153,00	2.306,00	4.612,00
CUSENZA ANTONELLA	SAN GIOVANNI ROTONDO	08/11/1964	CSNNL64S48H926E	Proprieta'	1/1	134	187	36	3843	0	2,00	0,00	7.686,00	7.686,00	3.843,00	7.686,00	15.372,00
CUSENZA MICHELE	SAN GIOVANNI ROTONDO	11/03/1981	CSNMHL81C11H926Y	Proprieta'	1/1	134	186	37	2514	-	2,00	0,00	5.028,00	5.028,00	2.514,00	5.028,00	10.056,00
COCOMAZZI MARIA GIOVANNA	SAN GIOVANNI ROTONDO	22/07/1954	CCMMGV54L62H926U	Usufrutto	1/4	134	475	37	3973	0	2,00	0,00	7.946,00	7.946,00	3.973,00	7.946,00	15.892,00
CUSENZA GIOVANNI	SAN GIOVANNI ROTONDO	09/01/1952	CSNGNN52A09H926I	Usufrutto	2/4	134	53	38	3025	200	2,00	400,00	6.050,00	6.450,00	3.225,00	6.450,00	12.900,00
CUSENZA MICHELE	SAN GIOVANNI ROTONDO	11/03/1981	CSNMHL81C11H926Y	Nuda proprieta'	1/1	134	20	38	4666	0	2,00	0,00	9.332,00	9.332,00	4.666,00	9.332,00	18.664,00
COCOMAZZI MARIA GIOVANNA	SAN GIOVANNI ROTONDO	22/07/1954	CCMMGV54L62H926U	Usufrutto	3/8	134	54	38	8949	0	2,00	0,00	17.898,00	17.898,00	8.949,00	17.898,00	35.796,00
CUSENZA GIOVANNI	SAN GIOVANNI ROTONDO	09/01/1952	CSNGNN52A09H926I	Usufrutto	4/8	134	269	39	1239	0	2,00	0,00	2.478,00	2.478,00	1.239,00	2.478,00	4.956,00
CUSENZA MICHELE	SAN GIOVANNI ROTONDO	11/03/1981	CSNMHL81C11H926Y	Nuda proprieta'	1/1	134	210	40	1731	0	2,00	0,00	3.462,00	3.462,00	1.731,00	3.462,00	6.924,00
CUSENZA GIOVANNI	SAN GIOVANNI ROTONDO	09/01/1952	CSNGNN52A09H926I	Proprieta'	1000/1000	134	477	20	1475	0	2,00	0,00	2.950,00	2.950,00	1.475,00	2.950,00	5.900,00
PLACENTINO NUNZIATA	SAN GIOVANNI ROTONDO	16/08/1953	PLCNZT53M56H926R	Proprieta'	1/2	134	479	20	1355	0	2,00	0,00	2.710,00	2.710,00	1.355,00	2.710,00	5.420,00
SIENA GIOVANNI	SAN GIOVANNI ROTONDO	29/01/1949	SNIGNN49A29H926O	Proprieta'	1/2	134	208	41	5096	0	2,00	0,00	10.192,00	10.192,00	5.096,00	10.192,00	20.384,00
SIENA ANGELA	SAN GIOVANNI ROTONDO	27/10/1955	SNINGL55R67H926V	Proprieta'	1/1	134	258	42	3048	0	2,00	0,00	6.096,00	6.096,00	3.048,00	6.096,00	12.192,00
SIENA NICOLA	SAN GIOVANNI ROTONDO	11/12/1965	SNINCL65T11H926X	Proprieta'	1/2	134	56	43	2974	0	2,00	0,00	5.948,00	5.948,00	2.974,00	5.948,00	11.896,00
PLACENTINO FRANCESCO ANTONIO	SAN GIOVANNI ROTONDO	12/07/1939	PLCFNC39L12H926N	Proprieta'	1/1	134											
PLACENTINO MARIA GRAZIA	SAN GIOVANNI ROTONDO	09/09/1972	PLCMGR72P49H926Z	Proprieta'	1/1	134											
PLACENTINO SUSANNA	SVIZZERA	10/03/1965	PLCSNN65C50Z133G	Proprieta'	1/1	134											

DATI ANAGRAFICI INTESTAZIONE CATASTALE				DIRITTI E ONERI REALI		IMMOBILE		CONSISTENZA ESPROPRIO E/O ASSERVIMENTO					Indennità offerte															
LEONE CARMELA	SAN GIOVANNI ROTONDO	25/04/1953	LNECML53D65H926O	Proprieta'	1/5	134	21	44	3983	0	2,00	0,00	7.966,00	7.966,00	3.983,00	7.966,00	15.932,00											
LEONE GIOVANNA	SAN GIOVANNI ROTONDO	15/02/1955	LNEGNN55B55H926Q	Proprieta'	1/5																							
LEONE JANET	GERMANIA	26/03/1987	LNEJNT87C66Z112B	Proprieta'	3/80																							
LEONE MARCO	SAN GIOVANNI ROTONDO	12/04/1970	LNEMRC70D12H926T	Proprieta'	1/5																							
LEONE MARIA PIA	GERMANIA	09/03/1989	LNEMRP89C49Z112U	Proprieta'	3/80																							
LEONE NICOLA	GERMANIA	19/02/1983	LNENCL83B19Z112A	Proprieta'	3/80																							
LEONE PIO	SAN GIOVANNI ROTONDO	17/10/1961	LNEPIO61R17H926F	Proprieta'	1/5																							
LEONE TERESA	GERMANIA	01/02/1982	LNETRS82B41Z112X	Proprieta'	3/80																							
PATTI ROSA	BARRAFRANCA	22/09/1964	PTTRS064P62A676T	Proprieta'	4/80																							
LEONE FRANCESCO	SAN GIOVANNI ROTONDO	19/02/1931	LNEFNC31B19H926Y	Usufrutto	217/320	134	307	45	4269	200	2,00	400,00	8.538,00	8.938,00	4.469,00	8.938,00	17.876,00											
LEONE MICHELE	SAN GIOVANNI ROTONDO	16/09/1965	LNEMHL65P16H926U	Nuda proprieta'	1000/1000																							
PATRIZIO BAMBINA	SAN GIOVANNI ROTONDO	16/04/1928	PTRBBN28D56H926Z	Usufrutto	103/320																							
COCOLA ANGELA	SAN GIOVANNI ROTONDO	13/06/1950	CCLNGL50H53H926H	Proprieta'	1/3	134	57	46	5220	0	2,00	0,00	10.440,00	10.440,00	5.220,00	10.440,00	20.880,00											
COCOLA MARIA PIA	SAN GIOVANNI ROTONDO	03/02/1959	CCLMRP59B43H926U	Proprieta'	1/3																							
COCOLA NUNZIATA	SAN GIOVANNI ROTONDO	15/01/1957	CCLNZT57A55H926U	Proprieta'	1/3																							
D'ADDETTA MARIA FELICIA	SAN GIOVANNI ROTONDO	01/01/1961	DDDFL61A41H926P	Proprieta'	1/6	134	65	47	2255	0	2,00	0,00	4.510,00	4.510,00	2.255,00	4.510,00	9.020,00											
D'ADDETTA PIETRO	SAN GIOVANNI ROTONDO	13/12/1958	DDDPTR58T13H926V	Proprieta'	1/6																							
URBANO MARIA	SAN GIOVANNI ROTONDO	04/12/1928	RBNMRA28T44H926E	Proprieta'	4/6																							
CUSENZA MICHELE	SAN GIOVANNI ROTONDO	11/03/1981	CSNMHL81C11H926Y	Proprieta'	1/1	134	58	36	2975	0	2,00	0,00	5.950,00	5.950,00	2.975,00	5.950,00	11.900,00											
				Proprieta'	1/1													134	59	2766	0	2,00	0,00	5.532,00	5.532,00	2.766,00	5.532,00	11.064,00
DI MAGGIO GIOVANNINA	SAN GIOVANNI ROTONDO	20/06/1936	DMGGNN36H60H926Z	Usufrutto	1/2	134	60	48	2934	0	2,00	0,00	5.868,00	5.868,00	2.934,00	5.868,00	11.736,00											
DI MAGGIO MARIA	SAN GIOVANNI ROTONDO	01/08/1933	DMGMRA33M41H926B	Usufrutto	1/2																							
RUSSO CLAUDIO	SAN GIOVANNI ROTONDO	02/12/1964	RSSCLD64T02H926A	Proprieta'	1/2																							
DI MAGGIO GIOVANNINA	SAN GIOVANNI ROTONDO	20/06/1936	DMGGNN36H60H926Z	Usufrutto	1/2	134	61	48	2313	0	2,00	0,00	4.626,00	4.626,00	2.313,00	4.626,00	9.252,00											
DI MAGGIO MARIA	SAN GIOVANNI ROTONDO	01/08/1933	DMGMRA33M41H926B	Usufrutto	1/2																							
RUSSO CLAUDIO	SAN GIOVANNI ROTONDO	02/12/1964	RSSCLD64T02H926A	Proprieta'	1/2																							
RUSSO SALVATORE	SAN GIOVANNI ROTONDO	31/08/1956	RSSSVT56M31H926O	Proprieta'	1/2	134	62	49	3738	0	2,00	0,00	7.476,00	7.476,00	3.738,00	7.476,00	14.952,00											
CUSENZA GIOVANNI	SAN GIOVANNI ROTONDO	11/11/1959	CSNGNN59S11H926G	Proprieta'	1/1																							
SIENA NICOLA	SAN GIOVANNI ROTONDO	11/12/1965	SNINCL65T11H926X	Proprieta'	1/2	134	63	20	7316	0	2,00	0,00	14.632,00	14.632,00	7.316,00	14.632,00	29.264,00											
				Proprieta'	1/2													134	375	4712	92	2,00	184,00	9.424,00	9.608,00	4.804,00	9.608,00	19.216,00
				Proprieta'	1/2													134	376	5040	108	2,00	216,00	10.080,00	10.296,00	5.148,00	10.296,00	20.592,00
				Proprieta'	1/2													134	377	5069	0	2,00	0,00	10.138,00	10.138,00	5.069,00	10.138,00	20.276,00
				Proprieta'	1/2													134	378	4474	0	2,00	0,00	8.948,00	8.948,00	4.474,00	8.948,00	17.896,00
PAZIENZA MATTEO	SAN GIOVANNI ROTONDO	30/07/1971	PZNM71L30H926I	Proprieta'	1/1	134	67	50	8052	0	2,00	0,00	16.104,00	16.104,00	8.052,00	16.104,00	32.208,00											
				Proprieta'	1/1													134	502	6352	0	2,00	0,00	12.704,00	12.704,00	6.352,00	12.704,00	25.408,00
PLACENTINO FRANCESCO ANTONIO	SAN GIOVANNI ROTONDO	12/07/1939	PLCFNC39L12H926N	Proprieta'	1/1	134	503	51	5458	200	2,00	400,00	10.916,00	11.316,00	5.658,00	11.316,00	22.632,00											
CUSENZA MICHELE	SAN GIOVANNI ROTONDO	11/03/1981	CSNMHL81C11H926Y	Proprieta'	1/1	134	253	36	5722	0	2,00	0,00	11.444,00	11.444,00	5.722,00	11.444,00	22.888,00											
SIENA NICOLA	SAN GIOVANNI ROTONDO	11/12/1965	SNINCL65T11H926X	Proprieta'	1/1	134	255	20	2339	0	2,00	0,00	4.678,00	4.678,00	2.339,00	4.678,00	9.356,00											
				Proprieta'	1/1													134	155	392	0	2,00	0,00	784,00	784,00	392,00	784,00	1.568,00
				Proprieta'	1/1													134	156	343	0	2,00	0,00	686,00	686,00	343,00	686,00	1.372,00
				Proprieta'	1/1													134	291	930	0	2,00	0,00	1.860,00	1.860,00	930,00	1.860,00	3.720,00
				Proprieta'	1/1													134	292	320	0	2,00	0,00	640,00	640,00	320,00	640,00	1.280,00
				Proprieta'	1/1													134	157	619	0	2,00	0,00	1.238,00	1.238,00	619,00	1.238,00	2.476,00
				Proprieta'	1/1													134	158	167	0	2,00	0,00	334,00	334,00	167,00	334,00	668,00
				Proprieta'	1/1													134	68	369	0	2,00	0,00	738,00	738,00	369,00	738,00	1.476,00
				Proprieta'	1/1													134	312	150	0	2,00	0,00	300,00	300,00	150,00	300,00	600,00
				Proprieta'	1/1													134	69	3	0	2,00	0,00	6,00	6,00	3,00	6,00	12,00
SCARALE GIUSEPPE ANTONIO	SAN GIOVANNI ROTONDO	17/04/1939	SCRGPP39D17H926C	Proprieta'	1/1	134	69	52	3	0	2,00	0,00	6,00	6,00	3,00	6,00	12,00											
URBANO VITTORIA	SAN GIOVANNI ROTONDO	12/10/1941	RBNVTR41R52H926Y	Proprieta'	1/1	134	70	53	24996	0	2,00	0,00	49.992,00	49.992,00	24.996,00	49.992,00	99.984,00											

DATI ANAGRAFICI INTESTAZIONE CATASTALE				DIRITTI E ONERI REALI		IMMOBILE			CONSISTENZA ESPROPRIO E/O ASSERVIMENTO					Indennità offerte			
FIORE FRANCESCO	SAN GIOVANNI ROTONDO	17/10/1981	FRIFNC81R17H926L	Proprieta'	1/22	134	246	54	600	0	2,00	0,00	1.200,00	1.200,00	600,00	1.200,00	2.400,00
FIORE PIETRO	SAN GIOVANNI ROTONDO	10/10/1983	FRIPTR83R10H926Q	Proprieta'	1/22												
LAURIOLA ANNARITA	SAN GIOVANNI ROTONDO	13/10/1974	LRLNRT74R53H926V	Proprieta'	1/11												
LAURIOLA DAVIDE	SAN GIOVANNI ROTONDO	28/03/1979	LRLD79C28H926I	Proprieta'	1/11												
LAURIOLA DOLINDO	SAN GIOVANNI ROTONDO	08/12/1971	LRLDND71T08H926R	Proprieta'	1/11												
LAURIOLA FILOMENA	SAN GIOVANNI ROTONDO	17/11/1967	LRLFMN67S57H926G	Proprieta'	1/11												
LAURIOLA GIANNI	SAN GIOVANNI ROTONDO	04/03/1970	LRLGNN70C04H926K	Proprieta'	1/11												
LAURIOLA GIOVANNA	SAN GIOVANNI ROTONDO	03/10/1962	LRLGNN62R43H926P	Proprieta'	1/11												
LAURIOLA LUCIA	SAN GIOVANNI ROTONDO	01/12/1963	LRLLCU63T41H926M	Proprieta'	1/11												
LAURIOLA MARIA	SAN GIOVANNI ROTONDO	13/12/1964	LRLMRA64T53H926F	Proprieta'	1/11												
LAURIOLA PIA	SAN GIOVANNI ROTONDO	04/03/1969	LRLPIA69C44H926Q	Proprieta'	1/11												
LAURIOLA SILVANA	SAN GIOVANNI ROTONDO	09/03/1966	LRLSVN66C49H926G	Proprieta'	1/11												
CAPUANO ANGELA	SAN GIOVANNI ROTONDO	22/03/1960	CPNNG60C62H926Z	Proprieta'	1/1	127	31	55	11453	200	2,00	400,00	22.906,00	23.306,00	11.653,00	23.306,00	46.612,00
				Proprieta'	1/1	135	23		4138	0	2,00	0,00	8.276,00	8.276,00	4.138,00	8.276,00	16.552,00
DIREZIONE GENERALE DEL DEMANIO-MINISTERO FINANZE	ROMA		80193210582	Proprieta'	1000/1000	135	80	56	676	0	2,00	0,00	1.352,00	1.352,00	676,00	1.352,00	2.704,00
CAPUANO ANGELA	SAN GIOVANNI ROTONDO	22/03/1960	CPNNG60C62H926Z	Proprieta'	1/1	135	81	55	1428	0	2,00	0,00	2.856,00	2.856,00	1.428,00	2.856,00	5.712,00
				Proprieta'	1/1	135	28		7938	0	2,00	0,00	15.876,00	15.876,00	7.938,00	15.876,00	31.752,00
				Proprieta'	1/1	135	29		27739	200	2,00	400,00	55.478,00	55.878,00	27.939,00	55.878,00	111.756,00
T.E.R.NA. RETE ELETTRICA NAZIONALE S.P.A.	ROMA		05779661007	Proprieta'	1/1	135	204	57	2538	169	2,00	338,00	5.076,00	5.414,00	2.707,00	5.414,00	10.828,00
				Proprieta'	1/1	135	205		891	1656	2,00	3.312,00	1.782,00	5.094,00	2.547,00	5.094,00	10.188,00
											TOTALE	9.250,00	1.103.152,00	1.112.402,00	556.201,00	1.112.402,00	2.224.804,00

Codifica Elaborato: 23084A1/PTO/DOC 06
Rev. 00

Provincia :

FOGGIA

Comune :

FOGGIA

Codice LINEA:

23084A1

OGGETTO DI SERVITU' DI ELETTRODOTTO ED ESPROPRIO PER SOSTEGNI


DATI ANAGRAFICI INTESTAZIONE CATASTALE				DIRITTI E ONERI REALI		IMMOBILE			CONSISTENZA ESPROPRIO E/O ASSERVIMENTO				Indennità offerte				
COGNOME NOME	LUOGO NASCITA	DATA NASCITA	CODICE FISCALE/ PARTITA IVA	TITOLO	QUOTA	FOGLIO	PARTICELLA	NUMERO PIANO	Superficie totale per servitù di elettrodotto aereo (raccordi aerei) [mq]	Superficie da espropriare [mq]	Valore Unitario [€/mq]	Indennità di espropriazione art. 40 del D.p.r. 327/2001 [€]	Indennità per servitù di elettrodotto aereo (raccordi aerei) art. 44 del D.P.R. 327/2001 [€]	Indennità art. 40 e 44 D.P.R. 327/2001 [€]	Indennità aggiuntiva art. 45 comma 2 lettera c del D.P.R. 327/2001 [€]	Indennità aggiuntiva art. 42 del D.P.R. 327/2001 [€]	Indennità aggiuntiva art. 45 comma 2 lettera d del D.P.R. 327/2001 [€]
CORVELLI TOMMASO	FOGGIA	22/07/1965	CRVTMS65L22D643R	Proprieta'	1/1	8	22	01	976	0	2,00	0,00	1.952,00	1.952,00	976	1.952,00	3904
GIAMBATTISTA FRANCESCO	FOGGIA	09/12/1965	GMBFNC65T09D643I	Proprieta'	1/1	8	162	02	3997	0	2,00	0,00	7.994,00	7.994,00	3997	7.994,00	15988
				Proprieta'	1/1	8	173		6932,5	1,5	2,00	3,00	13.865,00	13.868,00	6934	13.868,00	27736
				Proprieta'	1/1	8	174		8743	192	2,00	384,00	17.486,00	17.870,00	8935	17.870,00	35740
CORVELLI ANGELA	FOGGIA	27/01/1961	CRVNGL61A67D643K	Proprieta'	1/4	8	169	03	1315,5	6,5	2,00	13,00	2.631,00	2.644,00	1.322,00	2.644,00	5.288,00
CORVELLI LUCIA	FOGGIA	16/02/1959	CRVLCU59B56D643J	Proprieta'	1/2												
GORGOGNONE ANGELA	SAN GIOVANNI ROTONDO	26/05/1952	GRGNGL52E66H926U	Proprieta'	1/2	8	170	04	8627	0	2,00	0,00	17.254,00	17.254,00	8.627,00	17.254,00	34.508,00
GORGOGNONE BAMBINA	SAN GIOVANNI ROTONDO	25/02/1950	GRGBBN50B65H926I	Proprieta'	1/2												
GRAVINA MATTEO	SAN GIOVANNI ROTONDO	14/01/1976	GRVMTT76A14H926K	Proprieta'	1/1	8	171	05	5280	0	2,00	0,00	10.560,00	10.560,00	5280	10.560,00	21120
PAZIENZA CARMELA	SAN GIOVANNI ROTONDO	14/08/1974	PZNCML74M54H926V	Proprieta'	1/1	8	172	06	3054	0	2,00		6.108,00	6.108,00	3054	6.108,00	12216
GORGOGNONE ANGELA	SAN GIOVANNI ROTONDO	26/05/1952	GRGNGL52E66H926U	Proprieta'	1/2	8	158	04	98	0	2,00	0,00	196,00	196,00	98,00	196,00	392,00
GORGOGNONE BAMBINA	SAN GIOVANNI ROTONDO	25/02/1950	GRGBBN50B65H926I	Proprieta'	1/2												
CORVELLI ANGELA	FOGGIA	27/01/1961	CRVNGL61A67D643K	Proprieta'	1/4	8	161	03	190	0	2,00	0,00	380,00	380,00	190,00	380,00	760,00
CORVELLI LUCIA	FOGGIA	16/02/1959	CRVLCU59B56D643J	Proprieta'	1/2												
PAZIENZA CARMELA	SAN GIOVANNI ROTONDO	14/08/1974	PZNCML74M54H926V	Proprieta'	1/1	8	2	06	3143	0	2,00	0,00	6.286,00	6.286,00	3143	6.286,00	12572
CORVELLI ANGELA	FOGGIA	27/01/1961	CRVNGL61A67D643K	Proprieta'	1/4	8	267	03	9812	0	2,00	0,00	19.624,00	19.624,00	9.812,00	19.624,00	39.248,00
CORVELLI LUCIA	FOGGIA	16/02/1959	CRVLCU59B56D643J	Proprieta'	1/2												
TOTALE												400,00	104.336,00	104.736,00	52.368,00	104.736,00	209.472,00

LEGENDA

- ASSE LINEA AT 150 KV ESISTENTE
- ASSE LINEA AT 150 KV DA SMANTELLARE
- ASSE LINEA AT 150 KV FUTURA
- PALO LINEA AT 150 KV ESISTENTE
- PALO LINEA AT 150 KV FUTURO
- PALO LINEA AT 150 KV DA SMANTELLARE
- Fascia API
- Numero Piano

IL NUMERO DELLA SEDE TECNICA INTERESSATA E' 23084A1

TIPOLOGIA DELL'ELABORATO	CODIFICA DELL'ELABORATO			
DISEGNO	23084A1/PTO/DIS 08			
PROGETTO	TITOLO			
Codice Pratica: 20200196	Progettazione definitiva per la connessione in antenna a 150 kV sulla Stazione Elettrica (SE) di Smistamento a 150 kV della RTN denominata "Innanzi", previo ampliamento della stessa e realizzazione dei raccordi di entra-esce alla linea RTN 150 kV "Foggia - San Giovanni Rotondo", Planimetria catastale con Fascia API Comuni di Foggia e San Marco in Lamis (FG)			
NOME DEL FILE	SCALA CAD	FORMATO	SCALA	FOGLIO
PLANIMETRIA CATASTALE	1 unità = 1	297X1350	1:2.000	1/4
Coordinamento progettuale :	PREPARATO	M. Manfro		
	CONTROLLATO	M. Cocco		
	APPROVATO	Marcello Salvatori		
	DATA	26/08/2021	REVISIONE:	00
Studio Tecnico Dott.p.i. Manfro Michele				

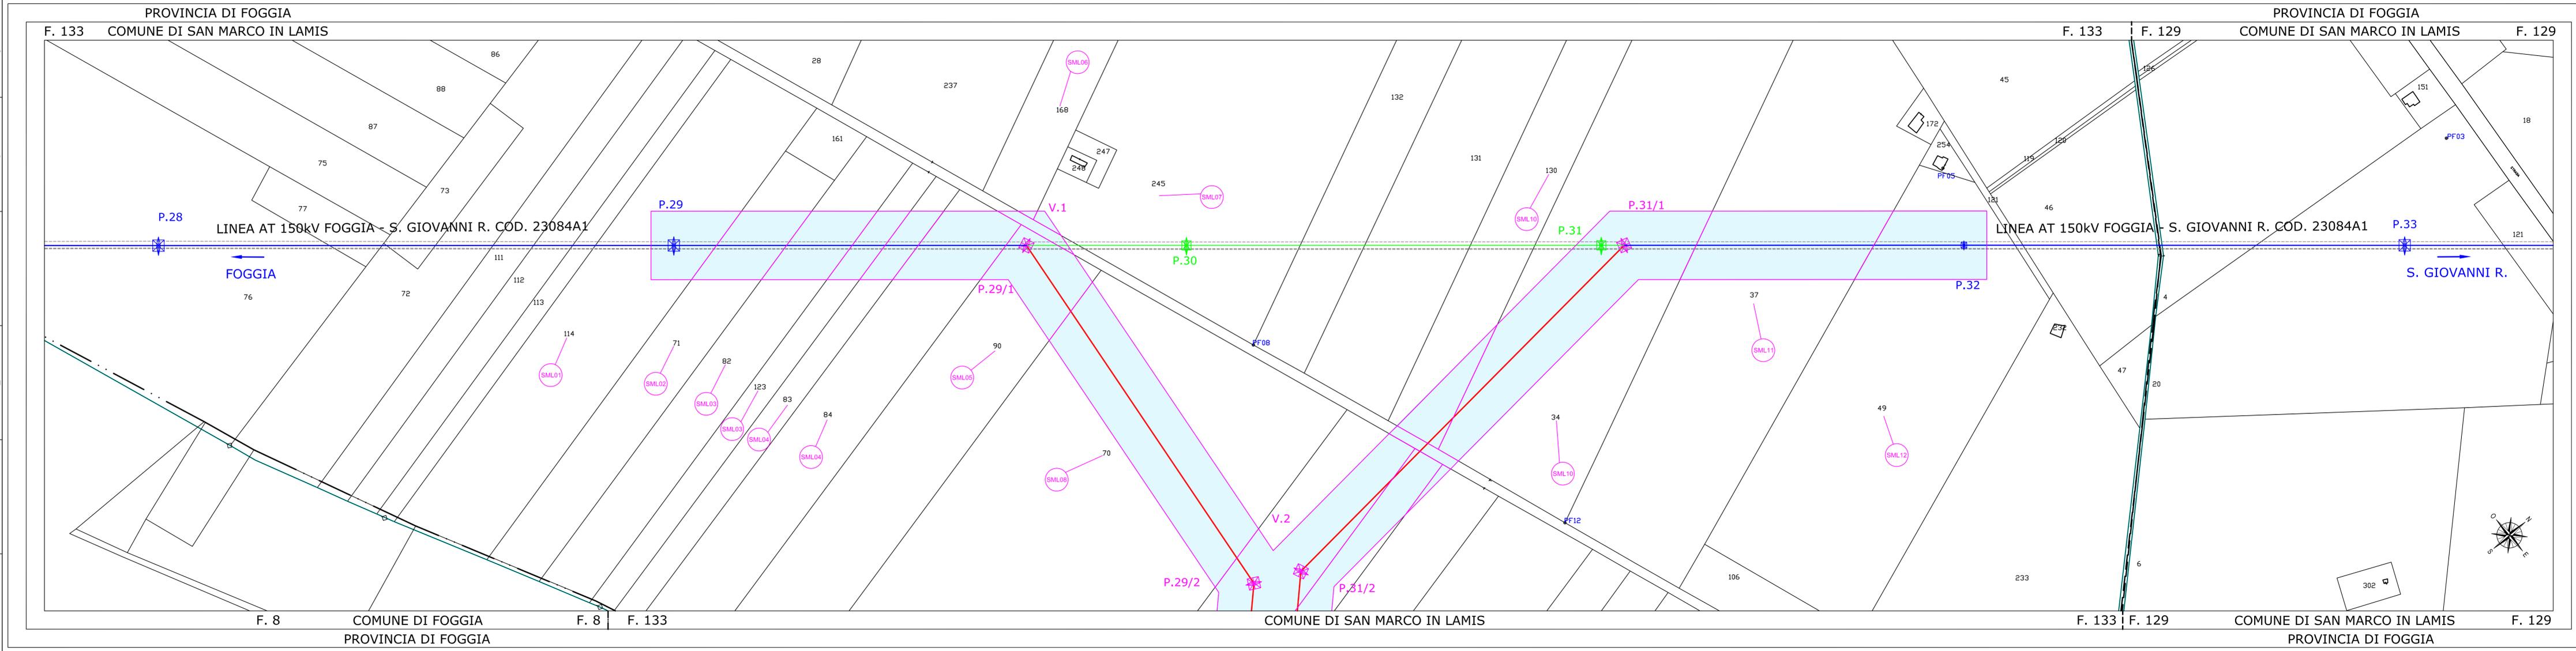


LEGENDA

- ASSE LINEA AT 150 KV ESISTENTE
- ASSE LINEA AT 150 KV DA SMANTELLARE
- ASSE LINEA AT 150 KV FUTURA
- PALO LINEA AT 150 KV ESISTENTE
- PALO LINEA AT 150 KV FUTURO
- PALO LINEA AT 150 KV DA SMANTELLARE
- Fascia API
- Numero Piano

IL NUMERO DELLA SEDE TECNICA INTERESSATA E' 23084A1

TIPOLOGIA DELL'ELABORATO	CODIFICA DELL'ELABORATO			
DISEGNO	23084A1/PTO/DIS 08			
PROGETTO	TITOLO			
Codice Pratica: 20200196	Progettazione definitiva per la connessione in antenna a 150 kV sulla Stazione Elettrica (SE) di Smistamento a 150 kV della RTN denominata "Innanzi", previo ampliamento della stessa e realizzazione dei raccordi di entra-esce alla linea RTN 150 kV "Foggia - San Giovanni Rotondo", Planimetria catastale con Fascia API Comuni di Foggia e San Marco in Lamis (FG)			
NOME DEL FILE	SCALA CAD	FORMATO	SCALA	FOGLIO
PLANIMETRIA CATASTALE	1 unità = 1	297X1300	1:2.000	2/4
Coordinamento progettuale :	PREPARATO	M. Manfro		
	CONTROLLATO	M. Cocco		
	APPROVATO	Marcello Salvatori		
Studio Tecnico Dott.p.i. Manfro Michele	DATA	26/08/2021	REVISIONE:	00

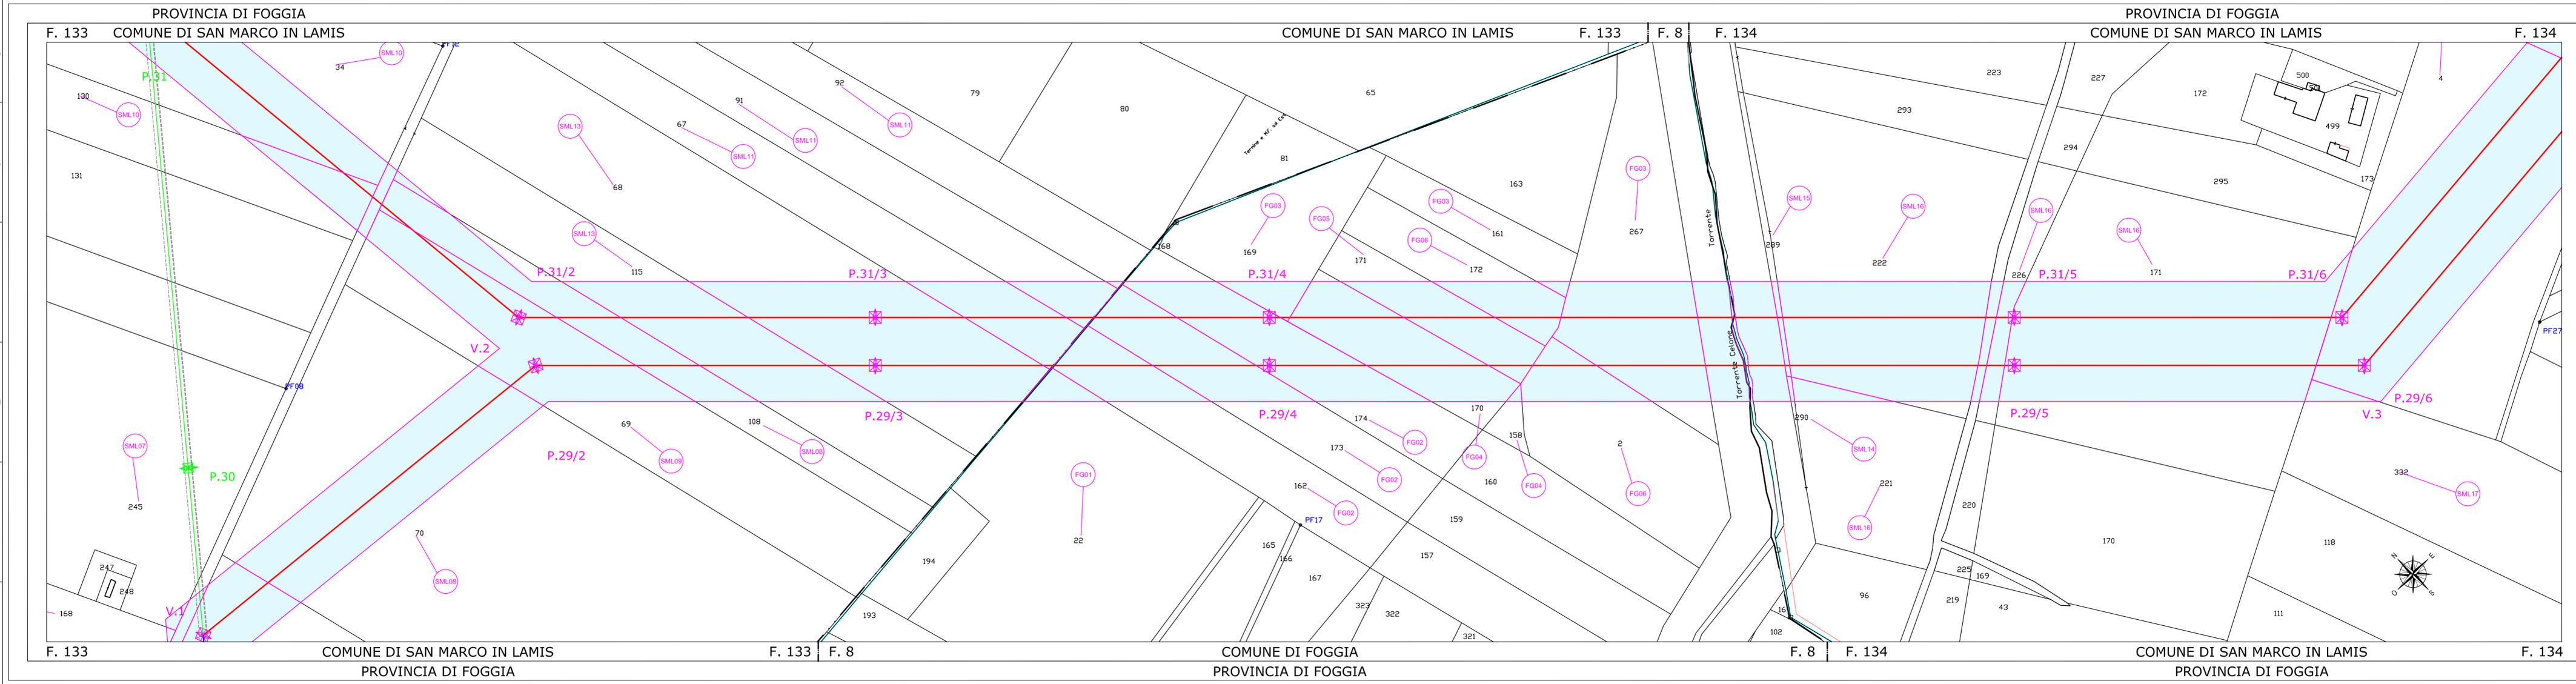


LEGENDA

- ASSE LINEA AT 150 KV ESISTENTE
- ASSE LINEA AT 150 KV DA SMANTELLARE
- ASSE LINEA AT 150 KV FUTURA
- PALO LINEA AT 150 KV ESISTENTE
- PALO LINEA AT 150 KV FUTURO
- PALO LINEA AT 150 KV DA SMANTELLARE
- Fascia API
- Numero Piano

IL NUMERO DELLA SEDE TECNICA INTERESSATA E' 23084A1

TIPOLOGIA DELL'ELABORATO	CODIFICA DELL'ELABORATO			
DISSEGNO	23084A1/PTO/DIS 08			
PROGETTO	TITOLO			
Code Pratica: 202000196	Progettazione definitiva per la connessione in antenna a 150 kV sulla Stazione Elettrica (SE) di Smistamento a 150 kV della RTN denominata "Innanzi", previo ampliamento della stessa e realizzazione dei raccordi di entra-esce alla linea RTN 150 kV "Foggia - San Giovanni Rotondo".			
Planimetria catastale con Fascia API				
Comuni di Foggia e San Marco in Lamis (FG)				
NOME DEL FILE	SCALA CAD	FORMATO	SCALA	FOLGIO
PLANIMETRIA CATASTALE	1 unità = 1	297X1750	1:2.000	3/4
Coordinamento progettuale :		PREPARATO	M. Manfro	
		CONTROLLATO	M. Cocce	
		APPROVATO	Marcello Salvatore	
Studio Tecnico Dott.p.i. Manfro Michele		DATA	26/08/2021	REVISIONE: 00

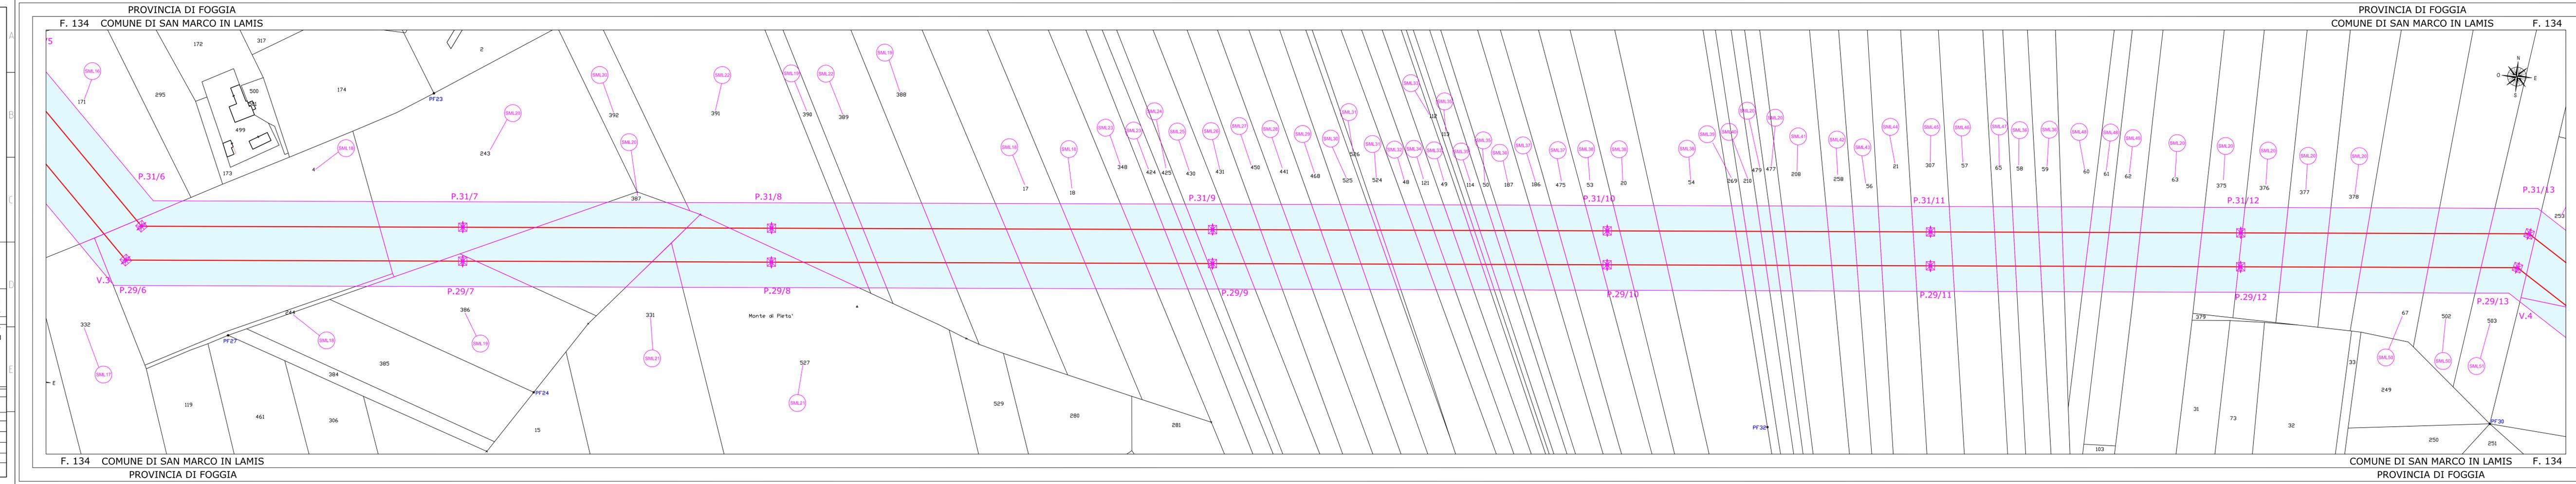

LEGENDA

- ASSE LINEA AT 150 KV ESISTENTE
- ASSE LINEA AT 150 KV DA SMANTELLARE
- ASSE LINEA AT 150 KV FUTURA

- PALO LINEA AT 150 KV ESISTENTE
- PALO LINEA AT 150 KV FUTURO
- PALO LINEA AT 150 KV DA SMANTELLARE

- Fascia API
- Numero Piano
- AREA DA ESPROPRIARE PER AMPLIAMENTO STAZIONE TERNA 1906 Mq

IL NUMERO DELLA SEDE TECNICA INTERESSATA E' 23084A1

TIPOLOGIA DELL'ELABORATO	CODIFICA DELL'ELABORATO			
DISEGNO	23084A1/PTO/DIS 08			
PROGETTO	TITOLO			
Codice Pratica: 202000196	Progettazione definitiva per la connessione in antenna a 150 kV sulla Stazione Elettrica (SE) di Smistamento a 150 kV della RTN denominata "Innanzi", previo ampliamento della stessa e realizzazione dei raccordi di entra-esce alla linea RTN 150 kV "Foggia - San Giovanni Rotondo". Planimetria catastale con Fascia API Comuni di Foggia e San Marco in Lamis (FG)			
NOME DEL FILE	SCALA CAD	FORMATO	SCALA	FOGLIO
PLANIMETRIA CATASTALE	1 unità = 1	297X900	1:2.000	4/4

Coordinamento progettuale :
Studio Tecnico Dott.p.i. Manfro Michele

PREPARATO	M. Manfro
CONTROLLATO	M. Cocco
APPROVATO	Marcello Salvatori
DATA	26/08/2021
REVISIONE:	00

