


Planimetria demolizioni e rimozioni

*Tratto 1: Via Chiaravagna - galleria naturale*

SCALA 1:500

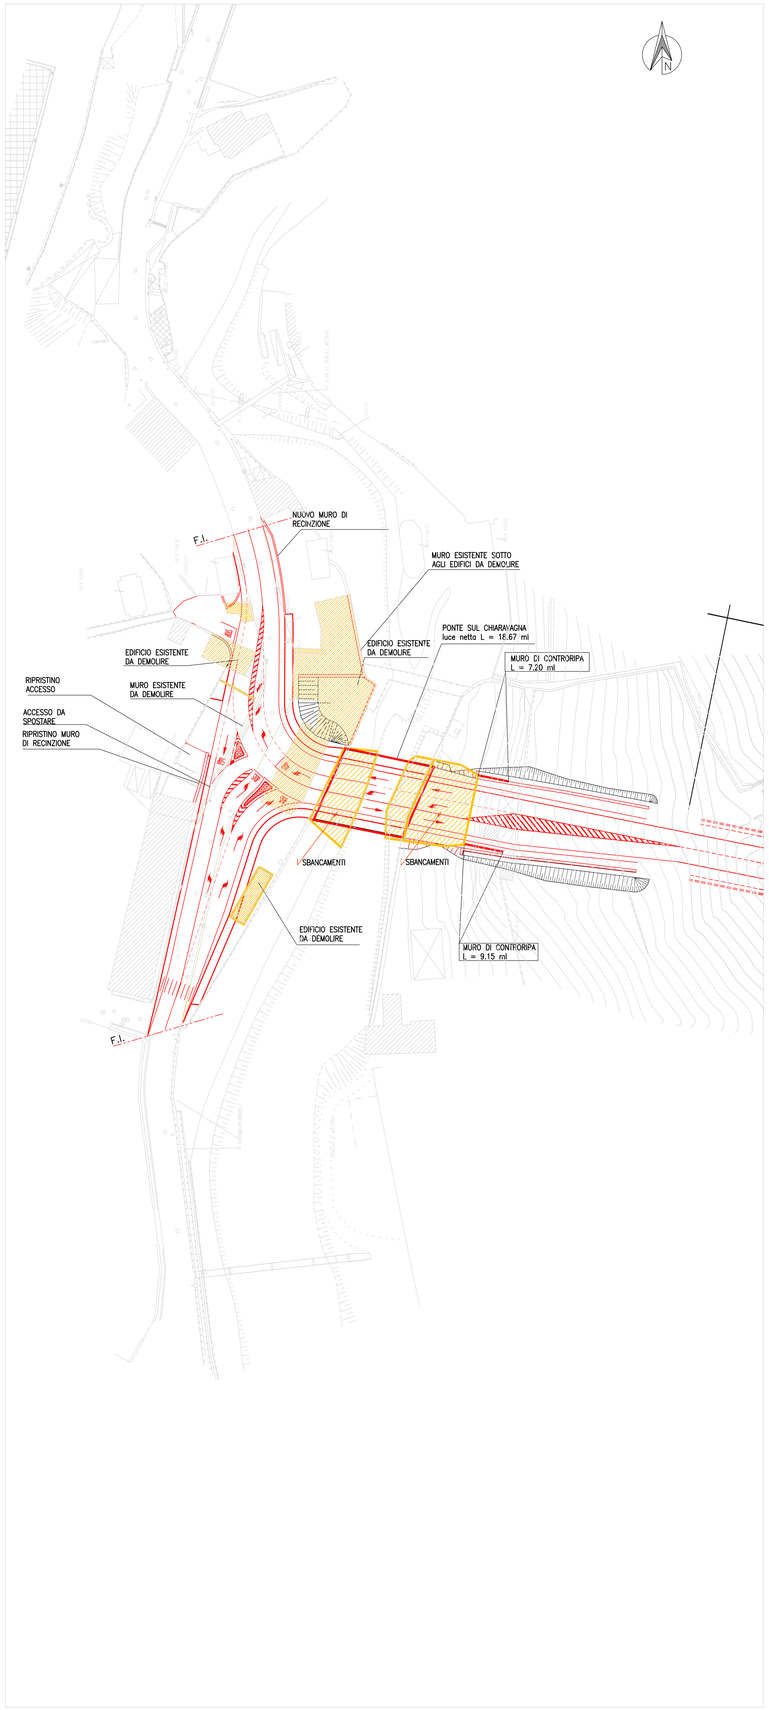


Planimetria demolizioni e rimozioni

*Tratto 1: galleria naturale - Via Borzoli*

SCALA 1:500

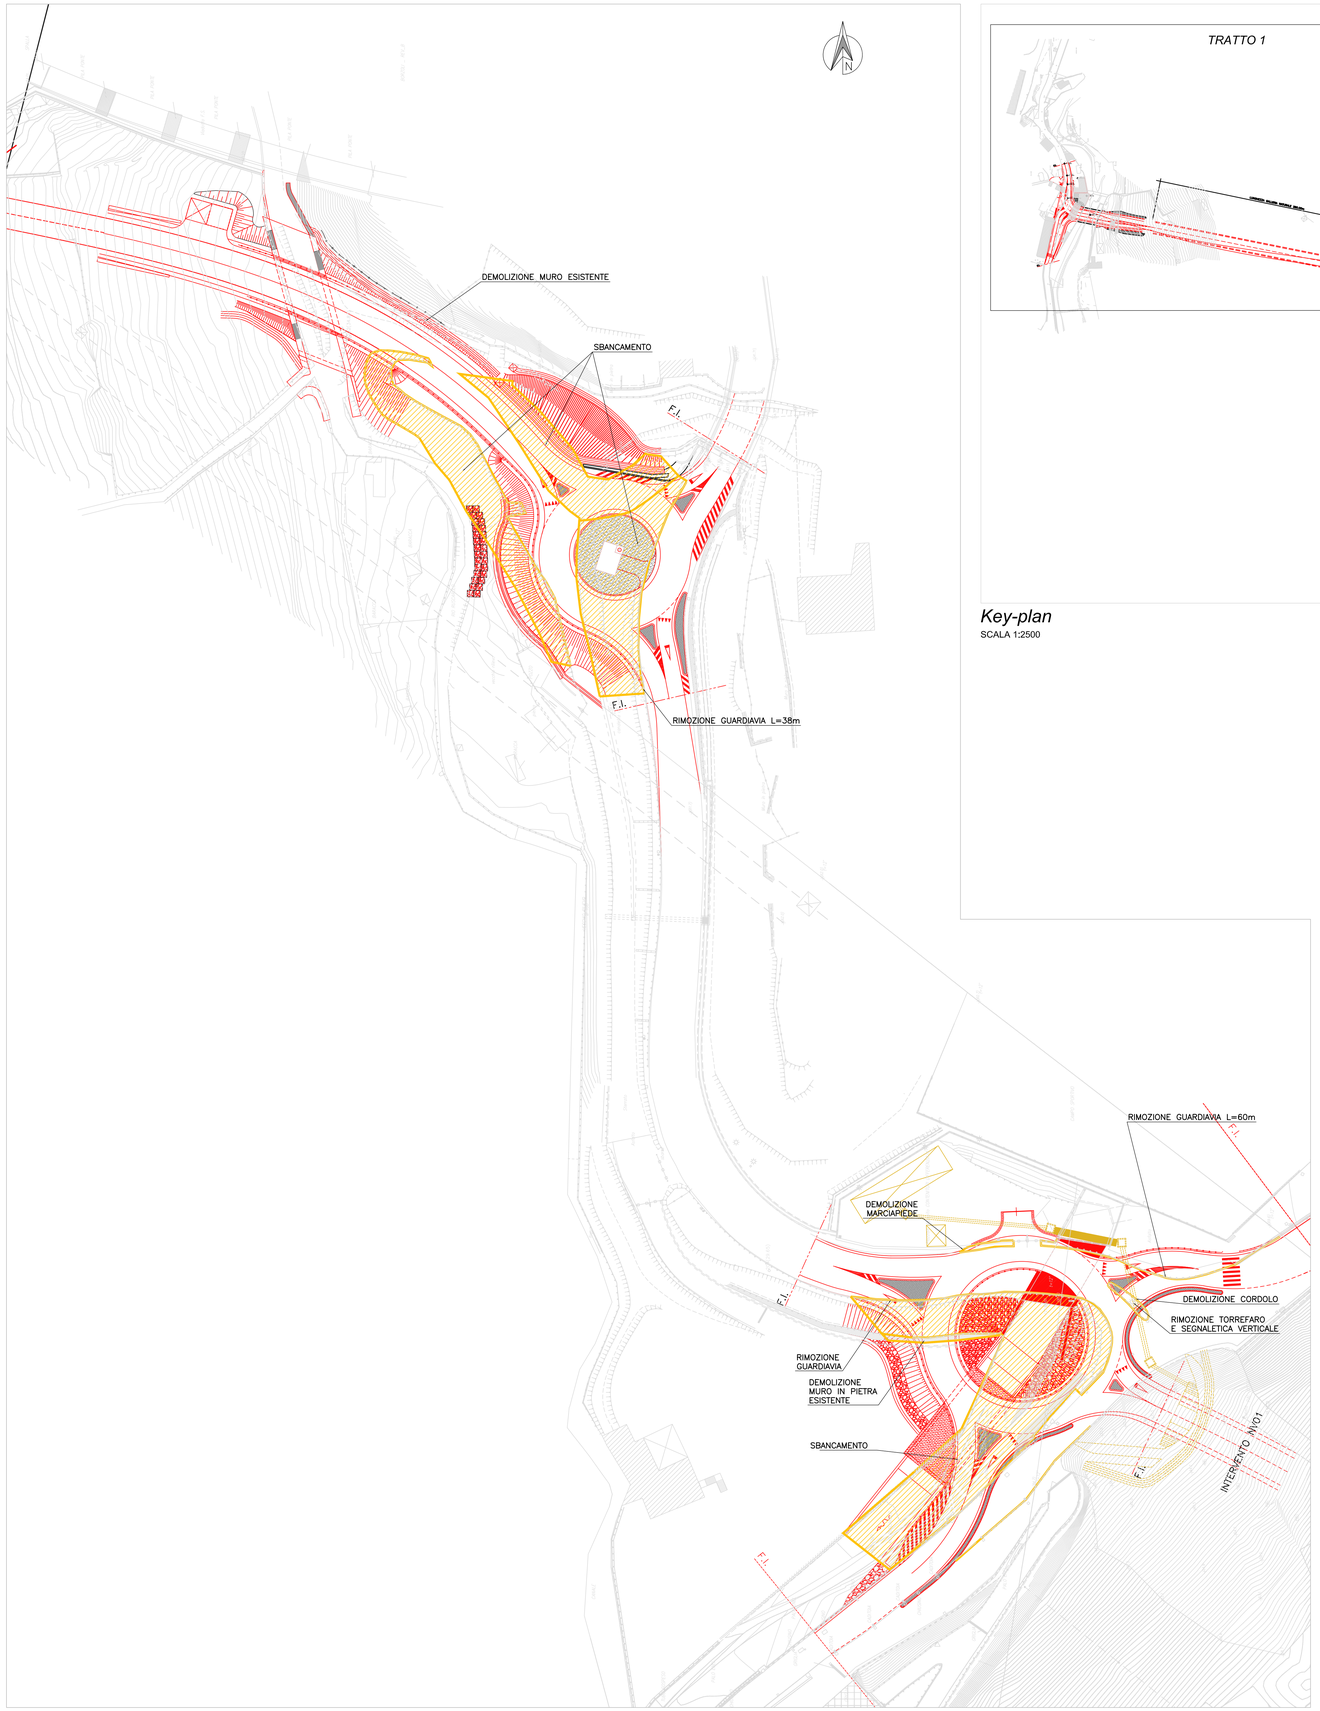


*Key-plan*

SCALA 1:2500

LEGENDA:

- DEMOLIZIONI E RIMOZIONI
- SCAVI E SBANCAMENTI
- COSTRUZIONI

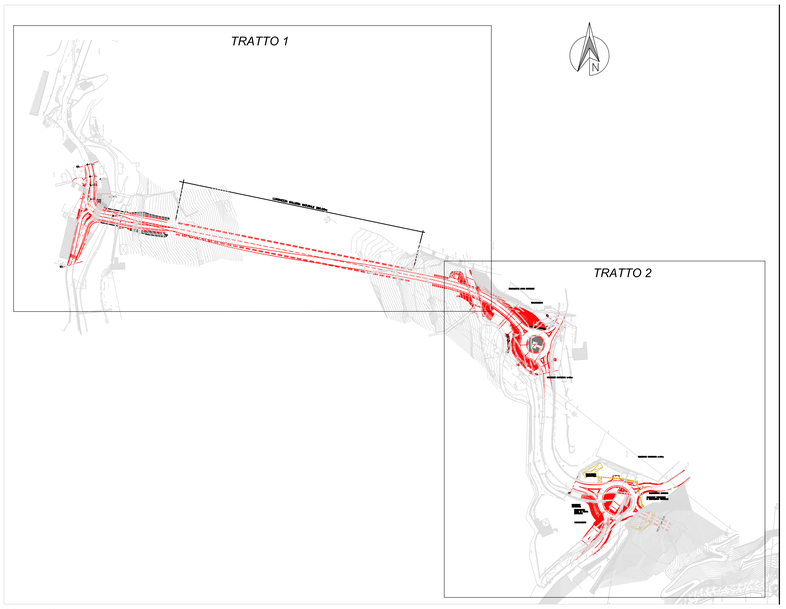COMMITTENTE:

RFI RETE FERROVIARIA ITALIANA
GRUPPO FERROVIE DELLO STATO ITALIANE

ALTA SORVEGLIANZA:

ITALFERR
GRUPPO FERROVIE DELLO STATO ITALIANE

GENERAL CONTRACTOR:

COCIV
Consorzio Cooperativo Integrati Valbod

INFRASTRUTTURE FERROVIARIE STRATEGICHE DEFINITE DALLA LEGGE OBIETTIVO N.443/01

TRATTA A.V./A.C. TERZO VALICO DEI GIOVI
PROGETTO ESECUTIVO

NUOVA VIABILITA' TRATTA VIA CHIARAVAGNA - VIA BORZOLI
PARTE STRADALE

VIABILITA' PRINCIPALE

Planimetria Demolizioni e Rimozioni

| GENERAL CONTRACTOR | DIRETTORE LAVORI | SCALA: |
|---|---|---|
| Consorzio: **Cociv** Ing. G. Guagnozzi | | Varie |

| COMMESSA | LOTTO | FASE | ENTE | TIPO DOC. | OPERA/DISCIPLINA | PROGR. | REV. |
|---|---|---|---|---|---|---|---|
| I G 5 1 | 0 1 | E | C V | P Z | N V 0 2 0 0 | 0 0 1 | C |

PROGETTAZIONE

| Rev. | Descrizione emissione | Redatto | Data | Verificato | Data | Progettista Integratore | Data | IL PROGETTISTA |
|---|---|---|---|---|---|---|---|---|
| A00 | Prima emissione | Ing.Loguidice | 15/03/2012 | Ing. F. Colla | 20/03/2012 | E. Pagani | 30/03/2012 | Ing. E. GHISLANDI ORDINE DEGLI INGEGNERI DELLA PROVINCIA DI MILANO N. 19852 |
| B00 | Revisione generale | Vega Eng. | 25/06/2012 | Ing. F. Colla | 27/06/2012 | E. Pagani | 29/06/2012 | |
| C00 | Revisione a seguito istruttoria 02/01/0115844/2012/01/A del 02/08/2012 | Vega Eng. | 03/10/2012 | Ing. F. Colla | 05/10/2012 | E. Pagani | 09/10/2012 | |

n. Elab.

Nome File: IG51-01-E-CV-PZ-NV02-00-00-001-C00

CUP: F81H92000000008