INQUADRAMENTO

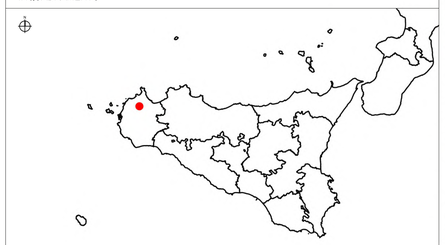

Area di intervento

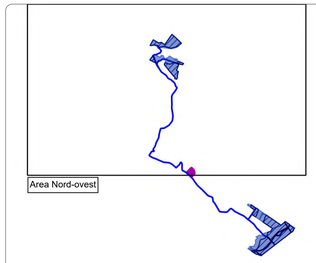

LEGENDA

- Area disponibile
- Area impianto Fv
- Cavidotto di connessione
- Stazione di connessione
- Confini provinciali
- Confini comunali

COMPONENTI DEL PAESAGGIO TRAPANI AMBITO 1

- Beni isolati
- Siti di particolare interesse bio-geografico
- Punti panoramici
- Sorgente
- Pozzi termali
- Pozzo
- Località fossilifere
- Singolarità morfologica
- Cime
- Dolina
- Centro storico
- Nucleo storico
- Siti preistorici in grotta
- Grotte
- Elementi della costa - Punta
- Elementi della costa - Faraglione
- Elementi della costa - Cala
- Selle
- Elementi di riferimento visivo
- Anfiteatri naturali
- Costa rocciosa
- Falesia
- Spiaggia
- Foce
- Altopiano
- Gola
- Pianura costiera
- Pareti rocciose
- Crinali primari
- Crinali secondari
- Faglia
- Linea di sovrascorrimento
- Viabilità panoramica
- Viabilità storica
- Siti archeologici
- Visibilità da Segesta
- Vallone
- Vegetazione rupestre
- Vegetazione costiera
- Vegetazione alveo-ripariale
- Bosco naturale
- Macchia
- Garighe e praterie
- Formazioni forestali artificiali
- Seminativi e arborati dell'entroterra collinare
- Uliveti di Bonegia e Castelluzzo
- Seminativi e arborati del paesaggio costiero

Cartografia di base: CTR 1:10000, fonte SITR
Cartografia tematica: Carta delle componenti del paesaggio, fonte SITR

REGIONE SICILIA
PROVINCIA DI TRAPANI
COMUNE DI BUSETO PALIZZOLO
COMUNE DI ERICE

OGGETTO

PROGETTO DI UN IMPIANTO AGRO-FOTOVOLTAICO PER UNA POTENZA NOMINALE DI 58,113 MWp (45 MW IN IMMISSIONE) INTEGRATO DA UN SISTEMA DI ACCUMULO DA 36 MW E RELATIVE OPERE DI CONNESSIONE DA REALIZZARSI NEI COMUNI DI BUSETO PALIZZOLO ED ERICE (TP)

STUDIO DI IMPATTO AMBIENTALE

PROPONENTE

X-ELIO

TITOLO

CARTA DELLE COMPONENTI DEL PAESAGGIO

PROGETTISTA
Dott. Ing. Girolamo Gorgone

Collaboratori
Ing. Gioacchino Ruisi — Dott. Carmelo Danilo Pileri
All. Arch. Flavia Termini — Dott. Haritiana Ratsimba
Dott. Gabriella Raffa

CODICE ELABORATO

XB_T_08_A_S_1

SCALA 1:10000

n° Rev.	DESCRIZIONE REVISIONE	DATA	ELABORATO	VERIFICATO	APPROVATO

Rif. PROGETTO

N.

NOME FILE DI STAMPA

SCALA DI STAMPA DA FILE

Firmato digitalmente da
Girolamo Gorgone
SerialNumber = TINIT-GRGGLM78D24G273H
C = IT
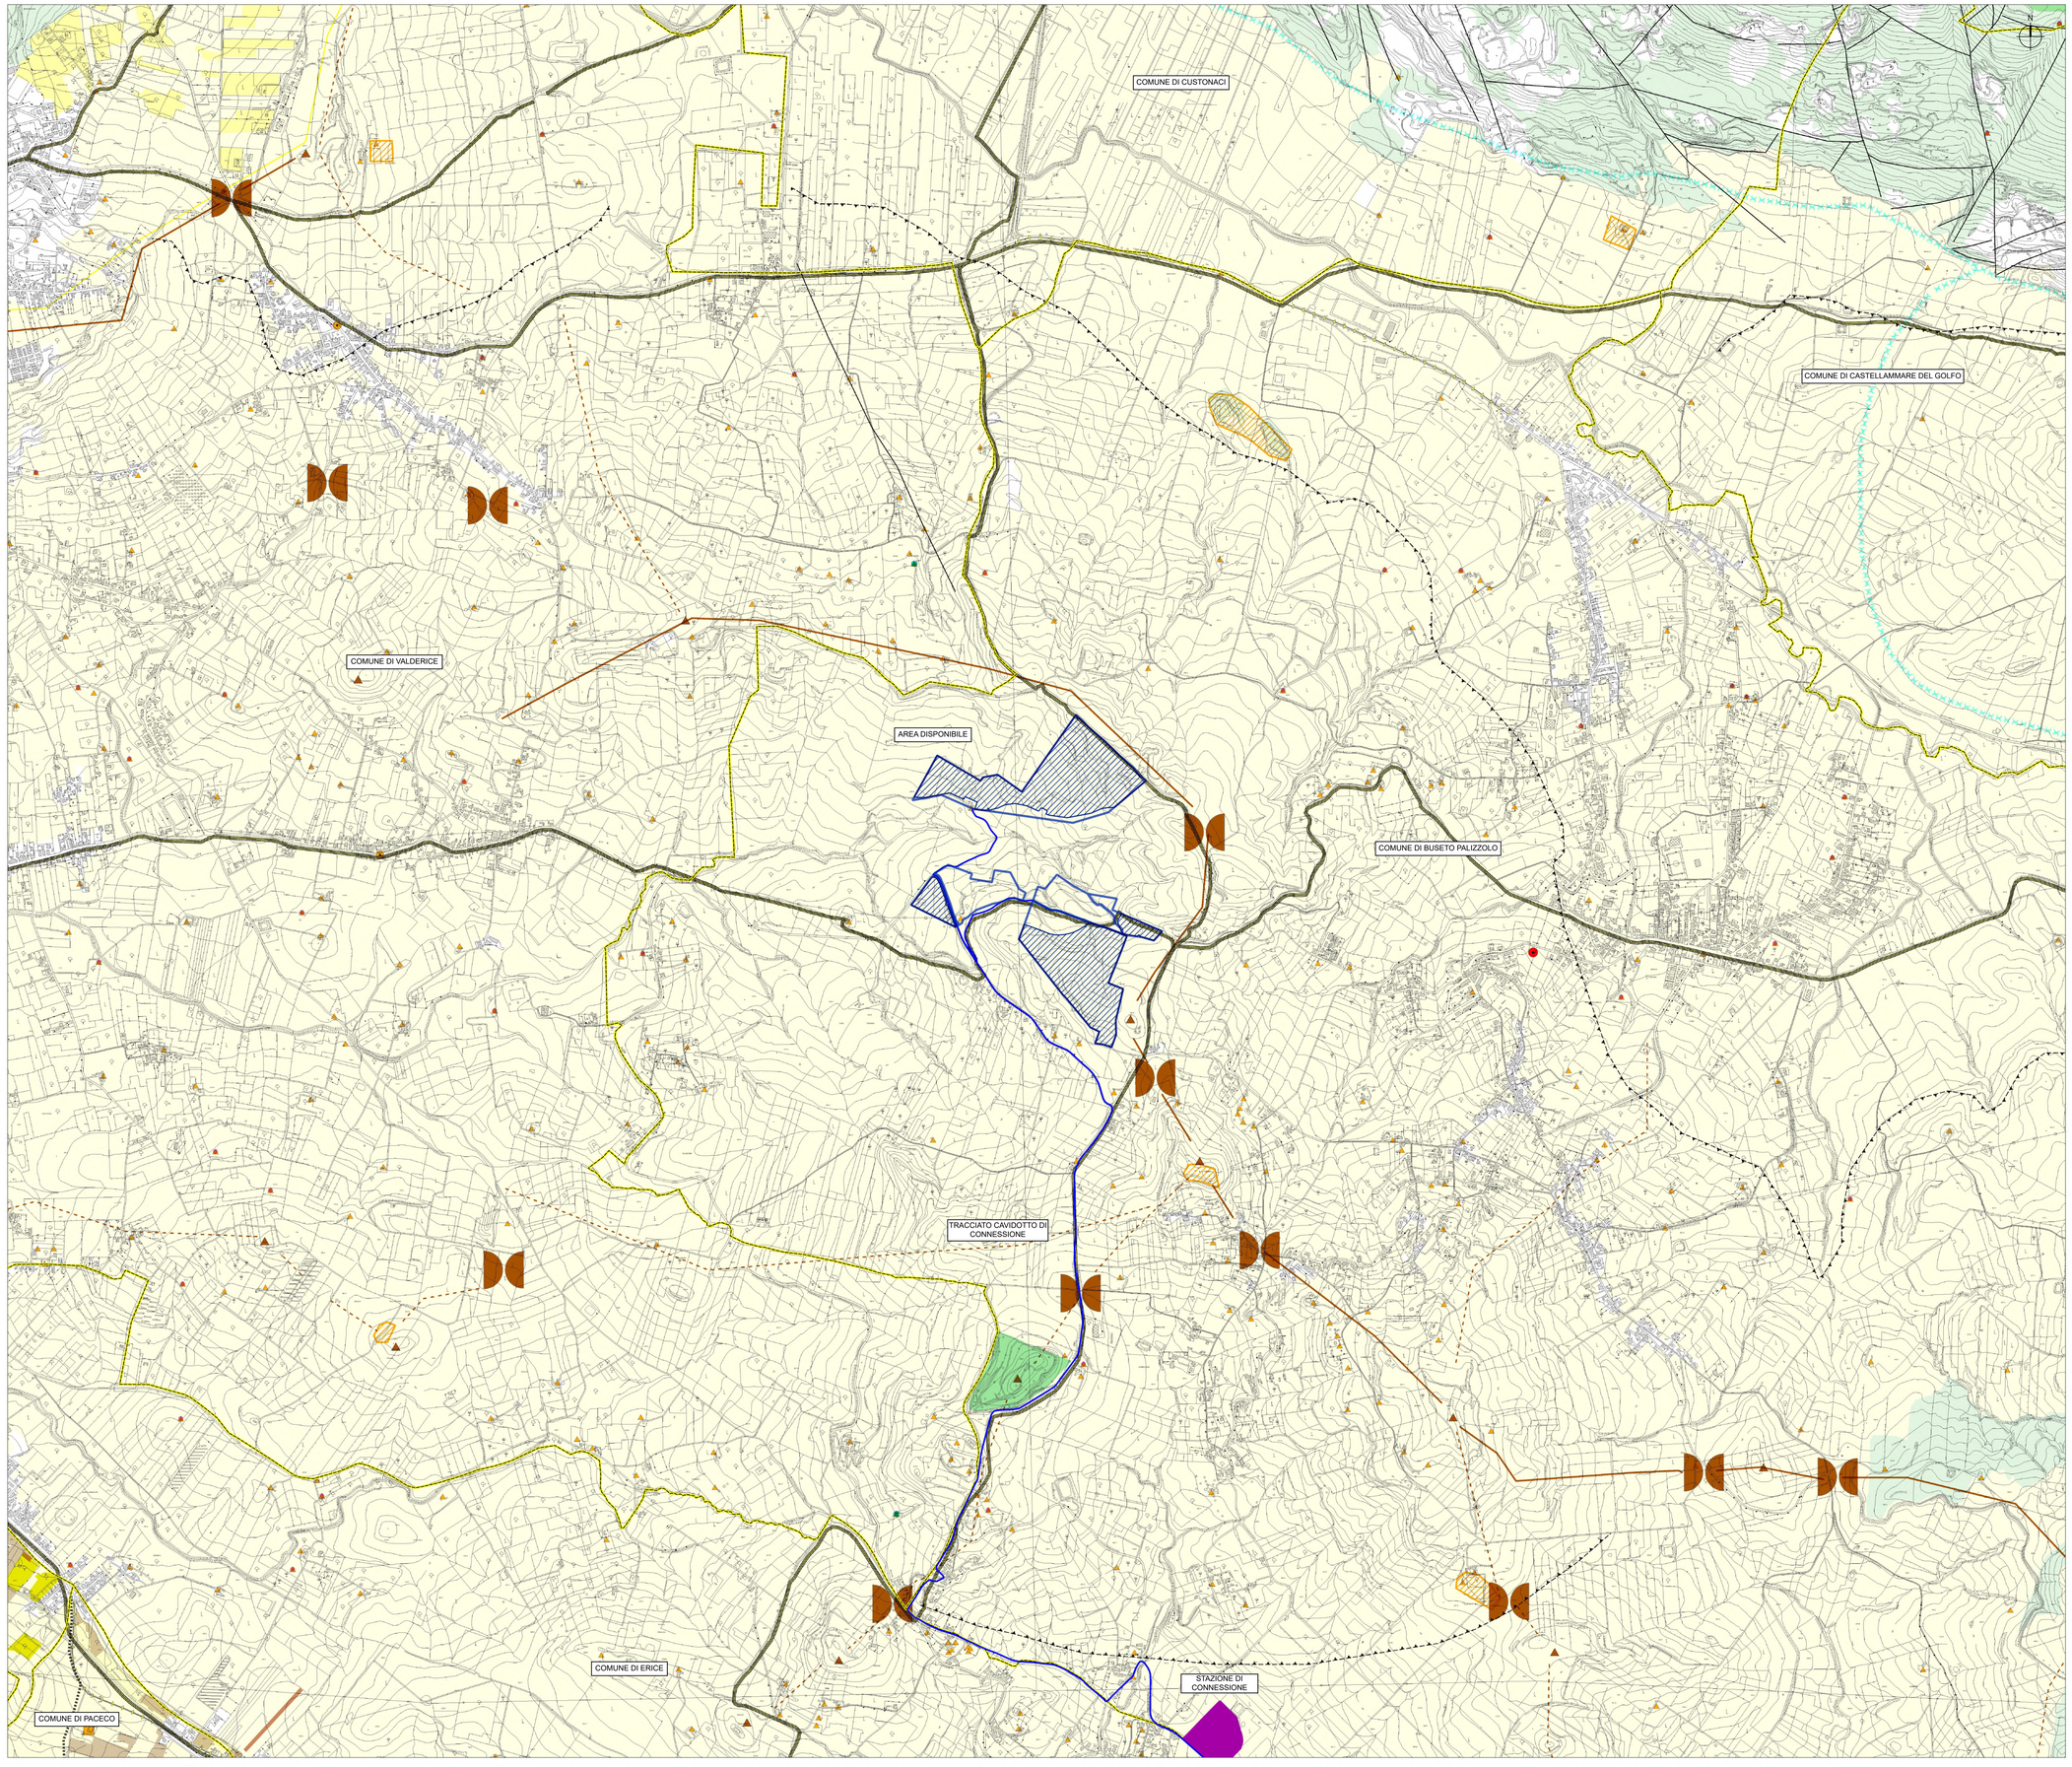
A NORMA DI LEGGE