


LEGENDA

- ① Trasformatore
- ② Scaricatore di tensione
- ③ TV
- ④ TA
- ⑤ Interruttore
- ⑥ Sezionatore con lame di terra
- ⑦ Proiettori luce
- Apparecchiature di rete in progetto
- Apparecchiature X-Elio in progetto

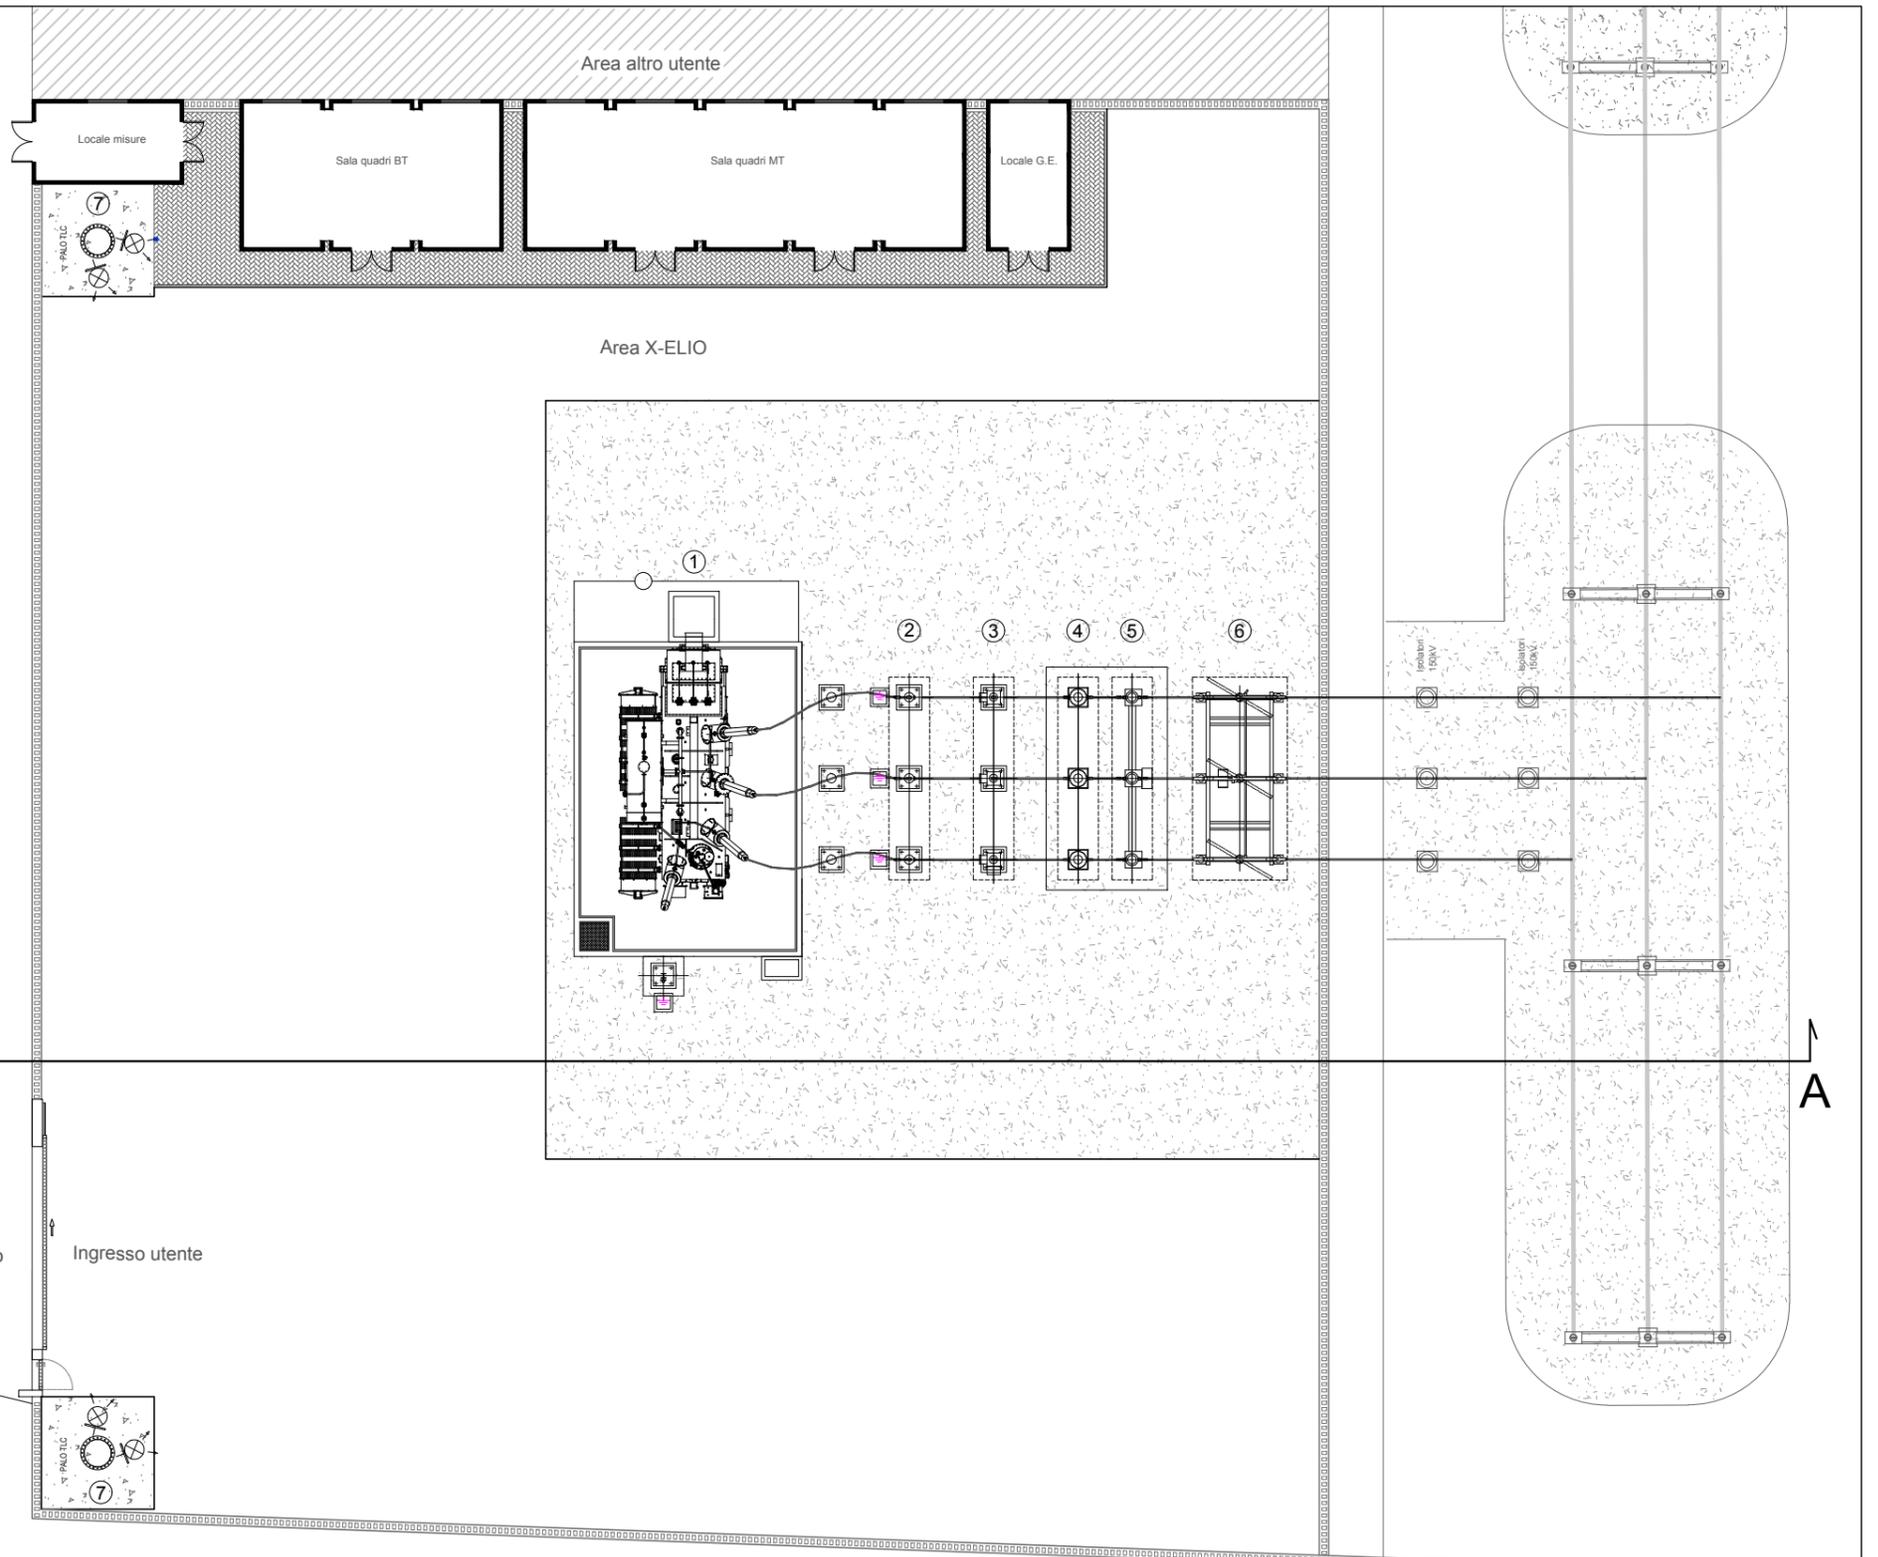

**REGIONE SICILIA**  
**PROVINCIA DI TRAPANI**  
 COMUNE DI BUSETO PALIZZOLO  
 COMUNE DI ERICE

OGGETTO

PROGETTO DI UN IMPIANTO AGRO-FOTOVOLTAICO PER UNA POTENZA NOMINALE DI 58,113 MWp (45 MW IN IMMISSIONE) INTEGRATO DA UN SISTEMA DI ACCUMULO DA 36 MW E RELATIVE OPERE DI CONNESSIONE DA REALIZZARSI NEI COMUNI DI BUSETO PALIZZOLO ED ERICE (TP)

PROGETTO DEFINITIVO

PROPONENTE



TITOLO

PIANTA E SEZIONI ELETTROMECCANICHE SSE

PROGETTISTA

Dott. Ing. Girolamo Gorgone  
**Collaboratori**  
 Dott. Carmelo Danilo Pileri  
 Ing. Gioacchino Ruisi  
 All. Arch. Flavia Termini  
 Dott. Haritiana Ratsimba  
 Dott. Gabriella Raffa

CODICE ELABORATO

XB\_T\_06\_A\_C

SCALA 1:100


N°	DESCRIZIONE REVISIONE	DATA	ELABORATO	VERIFICATO	APPROVATO

Rif. PROGETTO

N. \_\_\_\_\_

NOME FILE DI STAMPA

SCALA DI STAMPA DA FILE

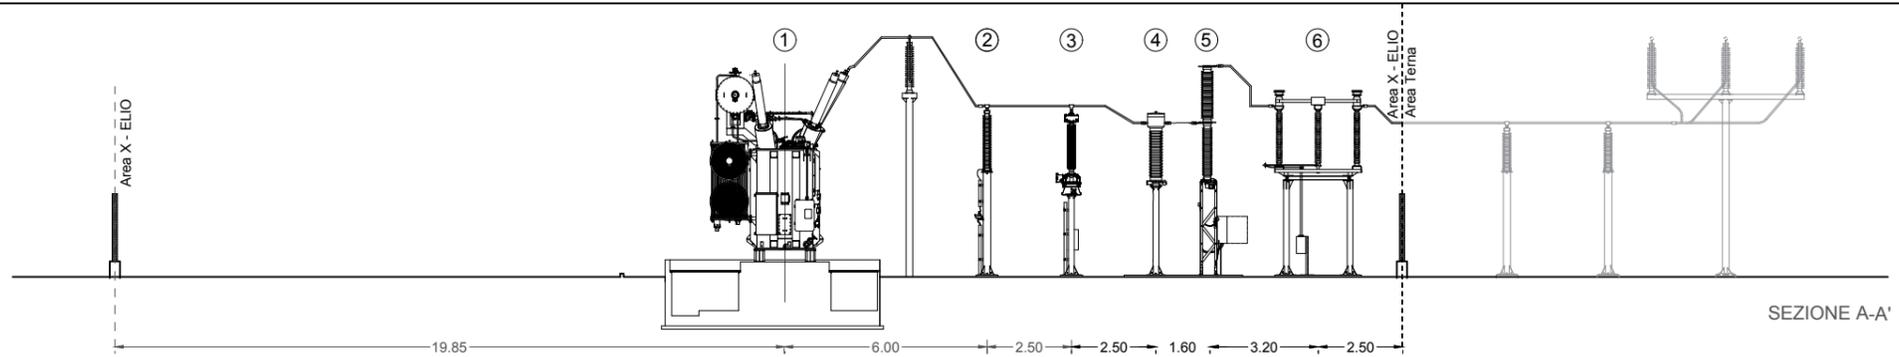

SEZIONE A-A'