

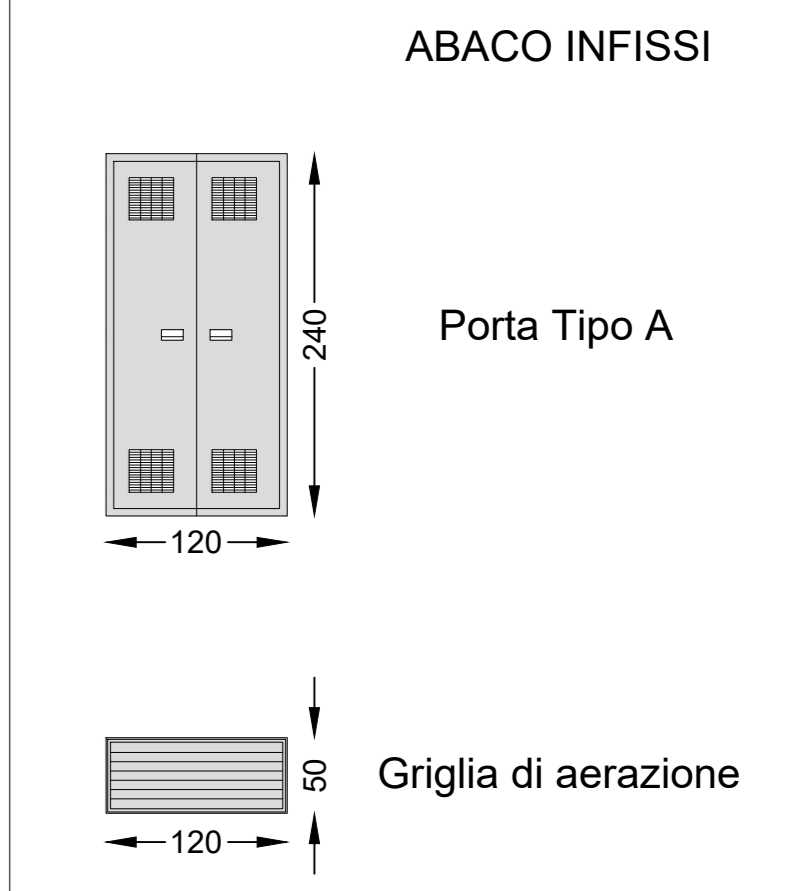


NOTE
TUTTE LE MISURE IN CM. SALVO diversamente specificato.


PLANIMETRIA

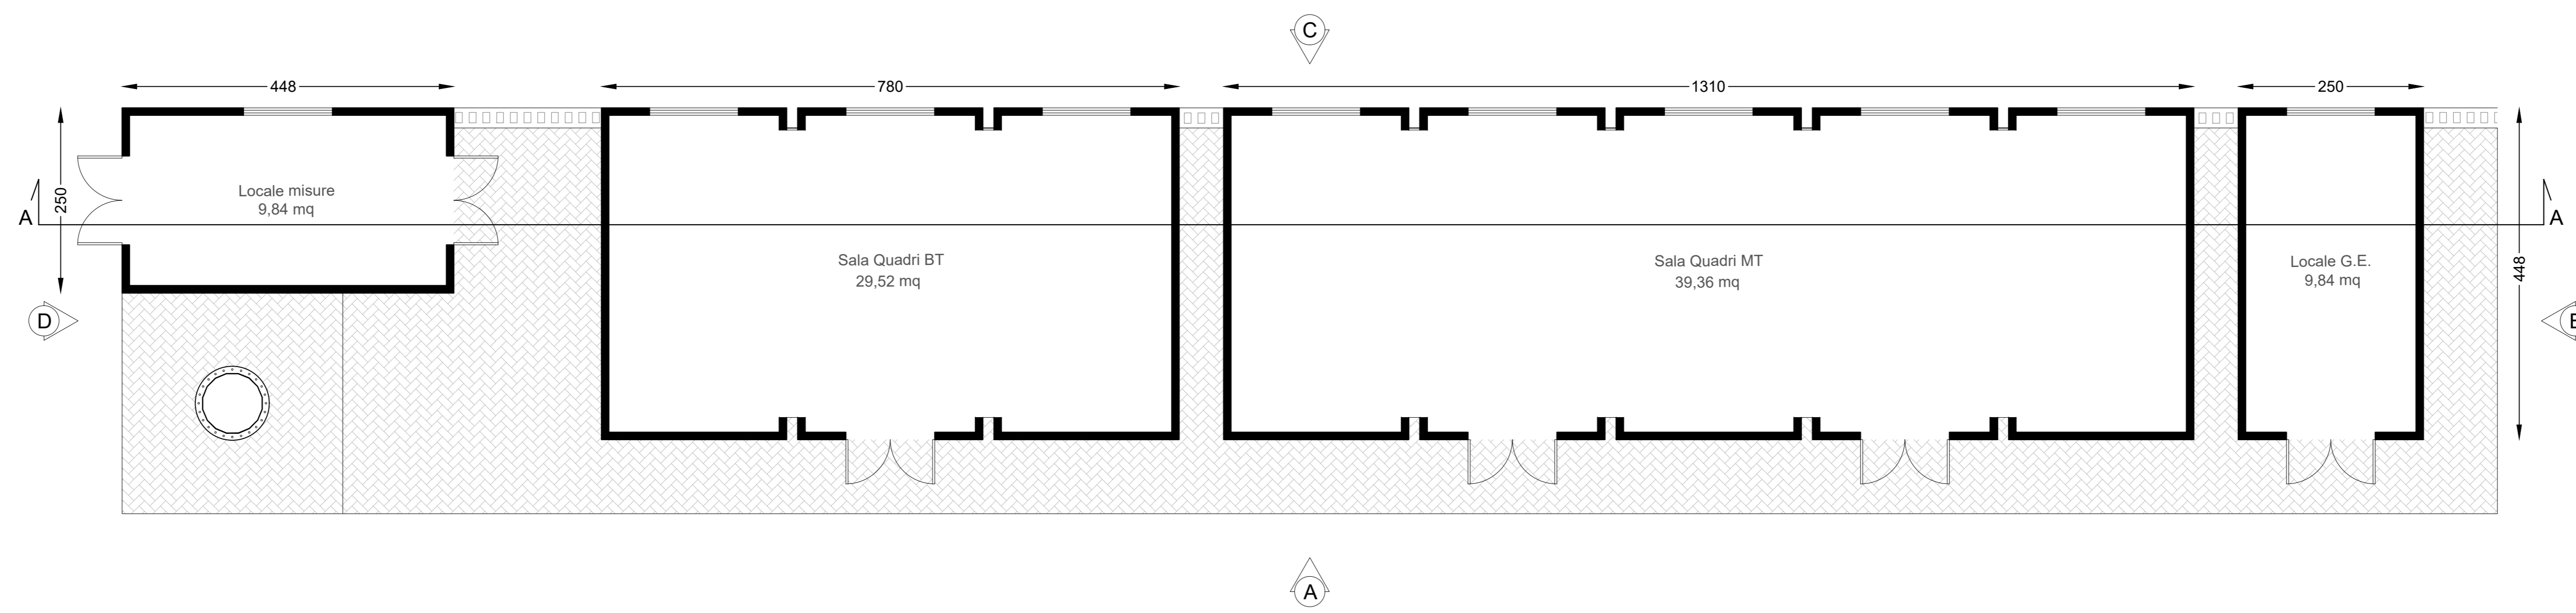


VISTA DALL'ALTO

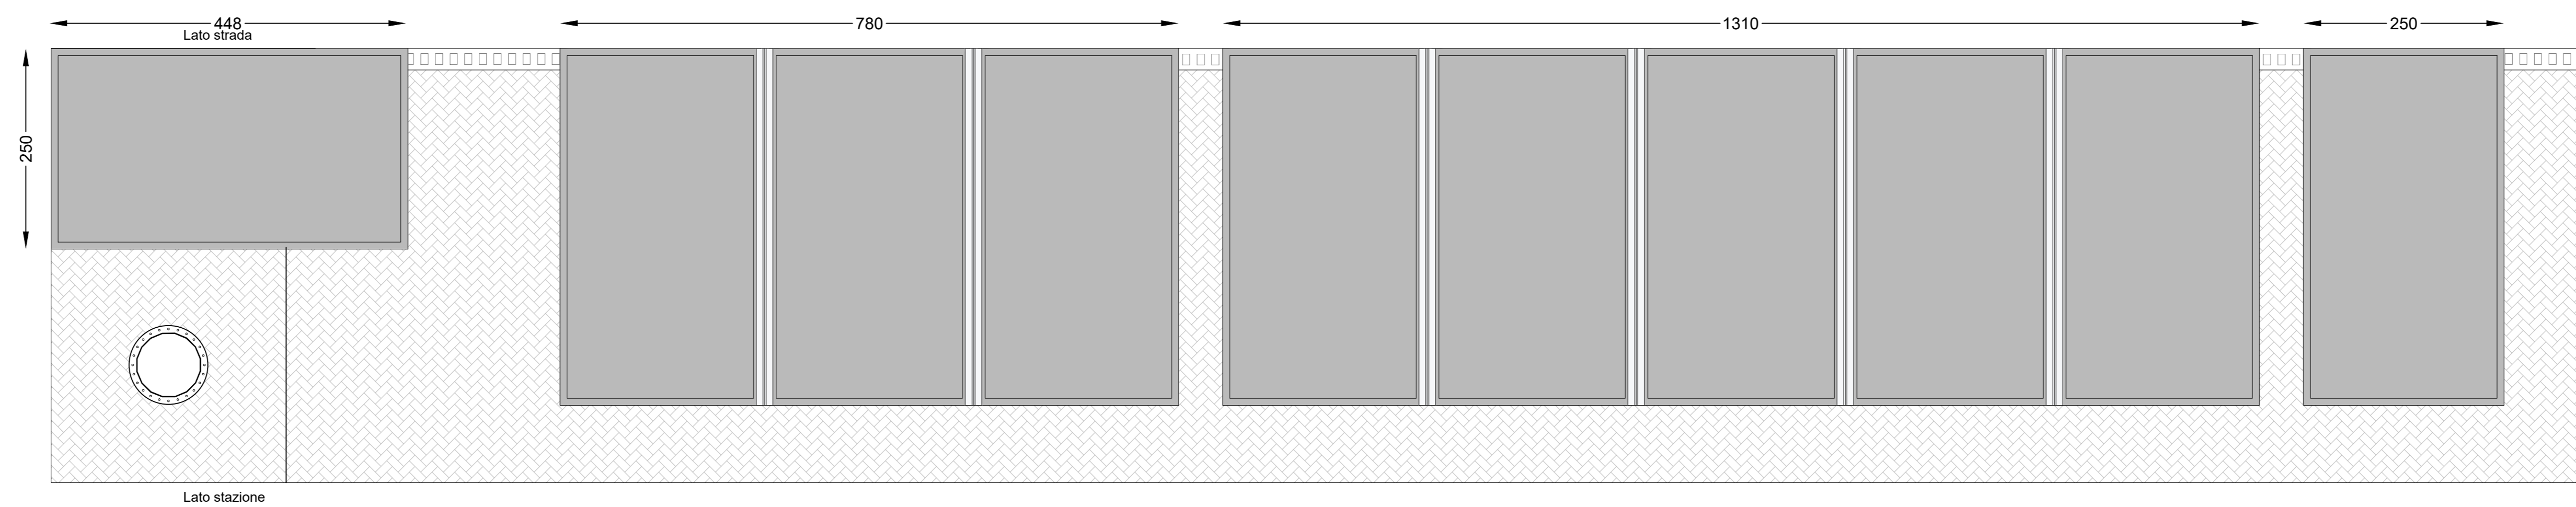


SEZIONE A-A

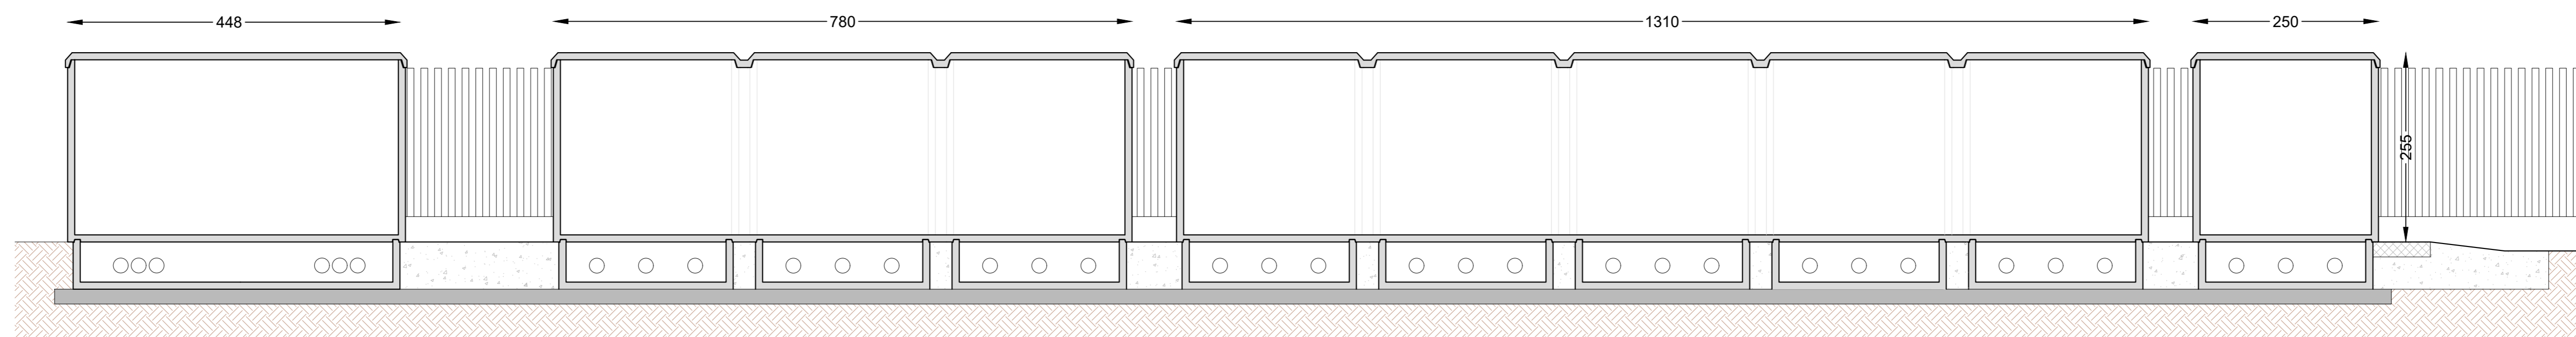


VISTA A

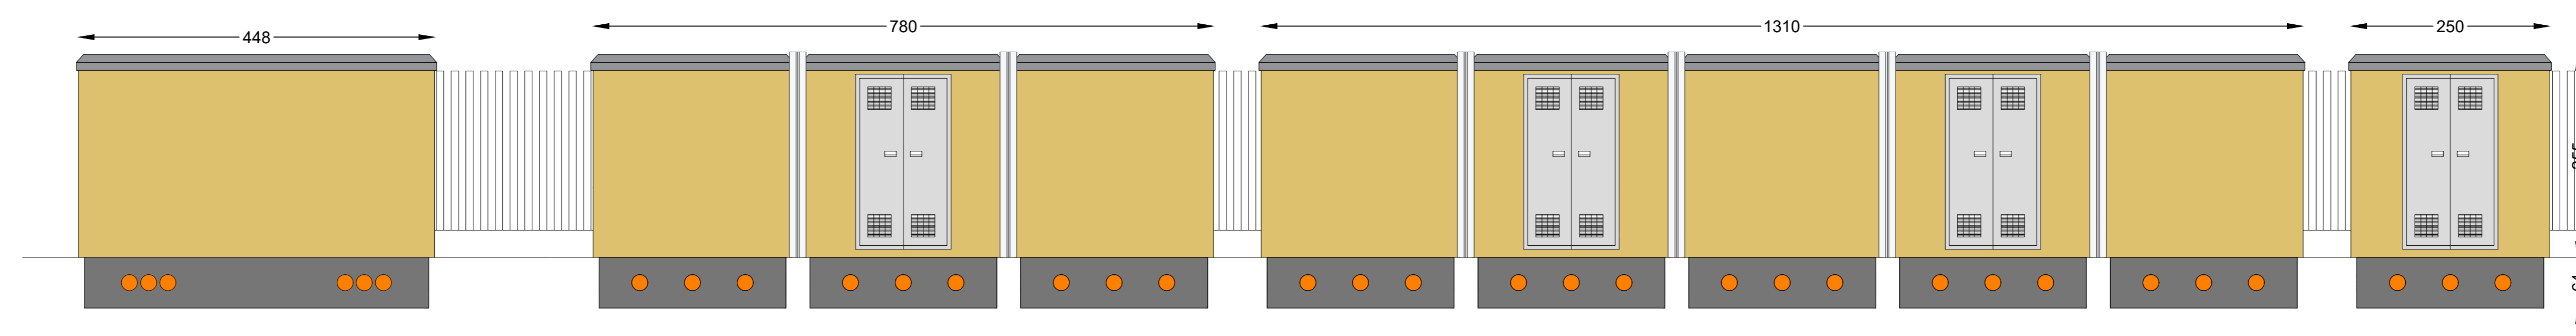


VISTA D

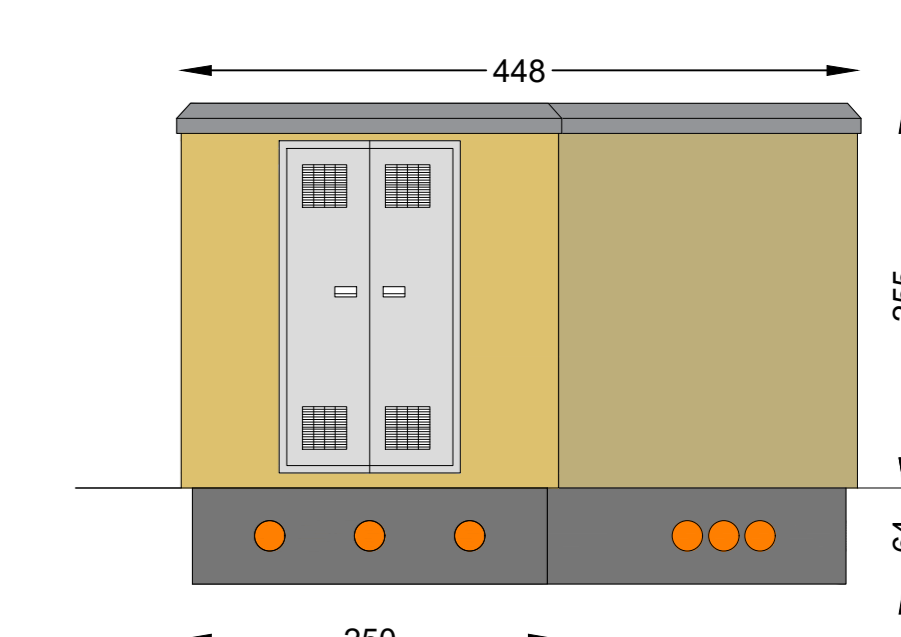

VISTA C

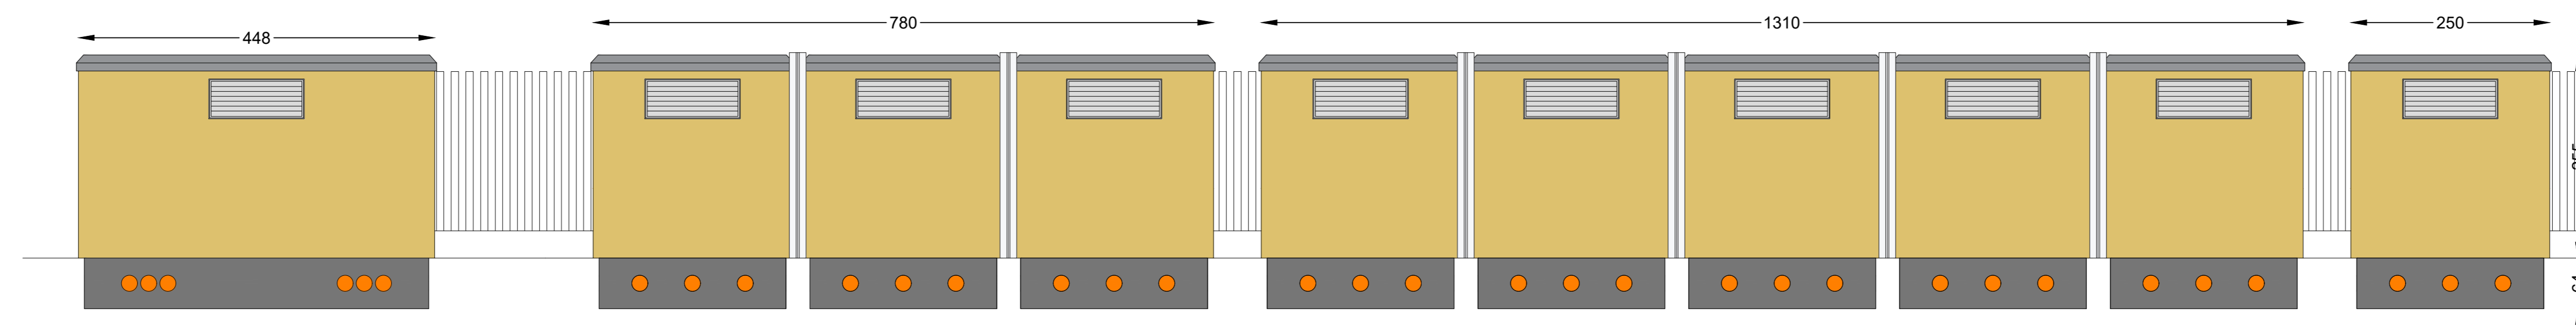

VISTA B

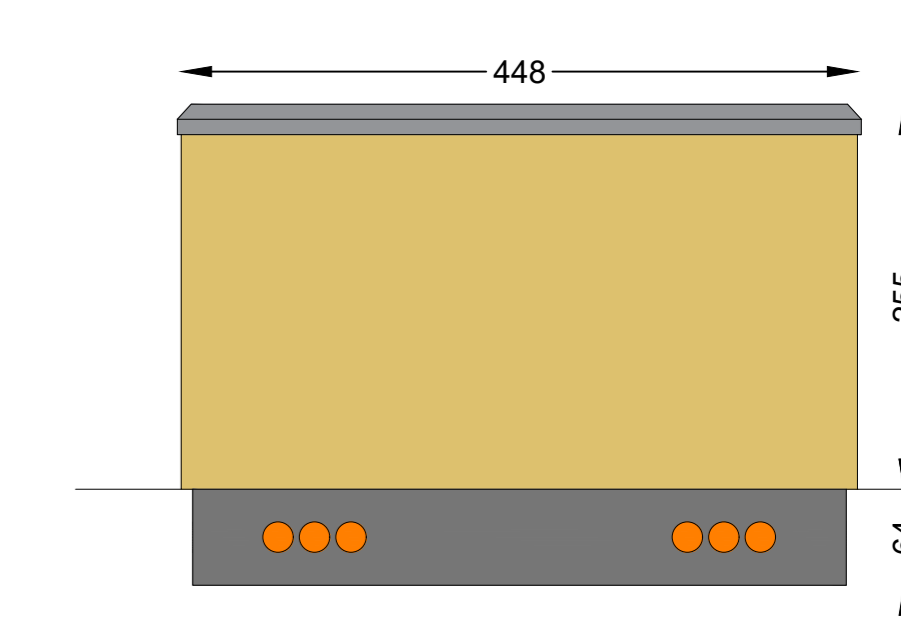

REGIONE SICILIA
PROVINCIA DI TRAPANI
COMUNE DI BUSETO PALIZZOLO
COMUNE DI ERICE

OGGETTO
PROGETTO DI UN IMPIANTO AGRO-FOTOVOLTAICO PER UNA POTENZA NOMINALE DI 58,113 MWp (45 MW IN IMMISSIONE) INTEGRATO DA UN SISTEMA DI ACCUMULO DA 36 MW E RELATIVE OPERE DI CONNESSIONE DA REALIZZARSI NEI COMUNI DI BUSETO PALIZZOLO ED ERICE (TP)
PROGETTO DEFINITIVO

PROPONENTE
X-ELIO

TITOLO
EDIFICIO SSE PIANTE, SEZIONI E PROSPETTI

PROGETTISTA
Dott. Ing. Girolamo Gorgone
Collaboratori
Dott. Carmelo Danilo Pileri
Ing. Gioacchino Ruisi
All. Arch. Flavia Termini
Dott. Haritana Ratsimba
Dott. Gabriella Raffa

CODICE ELABORATO
XB_T_08_A_C
SCALA 1:50

N° Rev.	SEZIONE REVISIONE	DATA	ELABORATO	VERIFICATO	APPROVATO

RIF. PROGETTO
N. _____
NOME FILE DI STAMPA
SCALA DI STAMPA DA FILE