



**REGIONE SICILIA**  
**PROVINCIA DI TRAPANI**  
 COMUNE DI BUSETO PALIZZOLO  
 COMUNE DI ERICE

**OGGETTO**

PROGETTO DI UN IMPIANTO AGRO-FOTOVOLTAICO PER UNA POTENZA NOMINALE DI 58,113 MWp (45 MW IN IMMISSIONE) INTEGRATO DA UN SISTEMA DI ACCUMULO DA 36 MW E RELATIVE OPERE DI CONNESSIONE DA REALIZZARSI NEI COMUNI DI BUSETO PALIZZOLO ED ERICE (TP)

**PROGETTO DEFINITIVO**

**PROPONENTE**



**TITOLO**

PARTICOLARI CANCELLO E RECINZIONE CON FONDAZIONE

**PROGETTISTA**

Dott. Ing. Girolamo Gorgone

**Collaboratori**

Ing. Gioacchino Ruisi    Dott. Carmelo Danilo Pileri  
 All. Arch. Flavia Termini    Dott. Haritiana Ratsimba  
    Dott. Gabriella Raffa

**CODICE ELABORATO**

XB\_T\_09\_A\_C

SCALA 1:50

n°.Rev.	DESCRIZIONE REVISIONE	DATA	ELABORATO	VERIFICATO	APPROVATO


**Rif. PROGETTO**

N. \_\_\_\_\_


NOME FILE DI STAMPA

SCALA DI STAMPA DA FILE


**PROSPETTO**

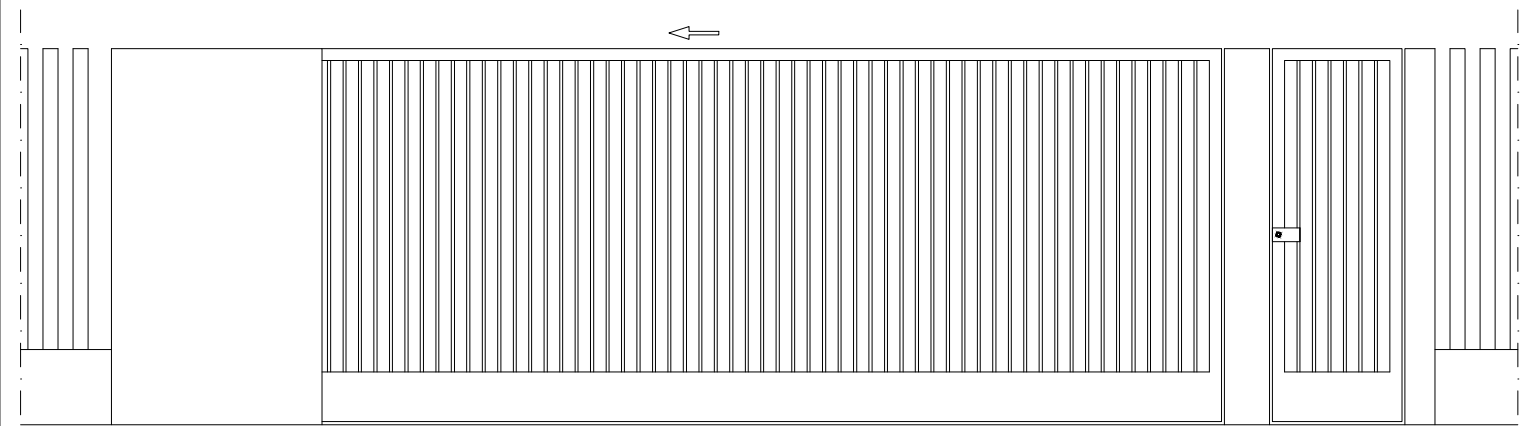


**PIANTA**

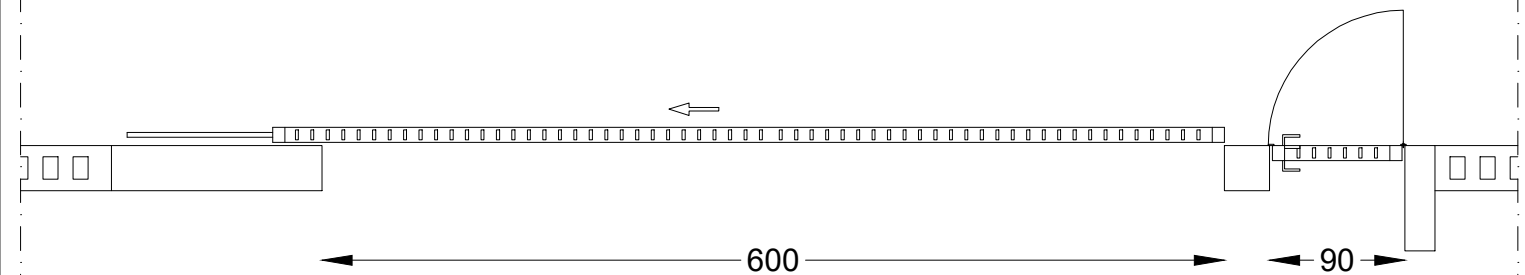

**PROSPETTO**

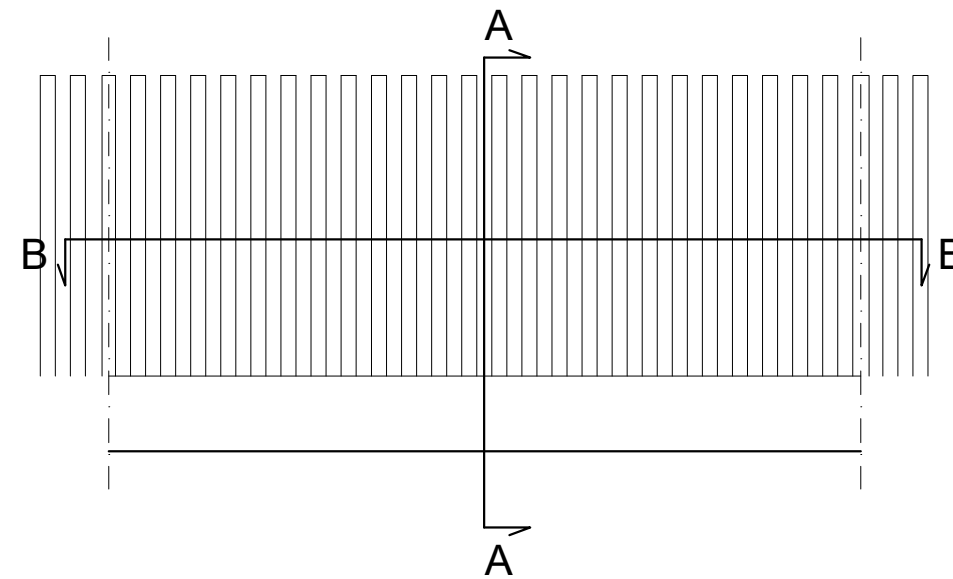

**SEZIONE B-B**

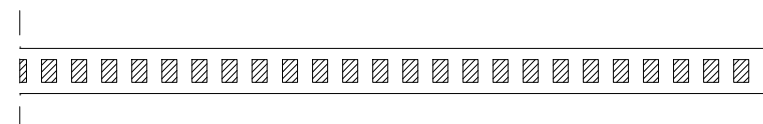

**SEZIONE A-A**

