


**INQUADRAMENTO**

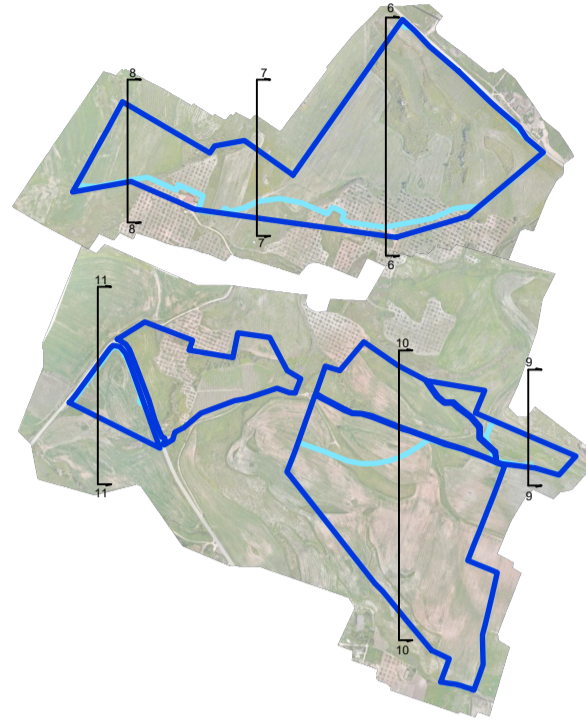

**LEGENDA**

- Area disponibile
- Area di impianto
- Aree esterne all'Area disponibile
- Strada esistente
- Profilo terreno esistente
- ↓ Limite Area disponibile
- Limite Area di impianto



**REGIONE SICILIA**  
**PROVINCIA DI TRAPANI**  
COMUNE DI BUSETO PALIZZOLO  
COMUNE DI ERICE

**OGGETTO**

PROGETTO DI UN IMPIANTO AGRO-FOTOVOLTAICO PER UNA POTENZA NOMINALE DI 58,113 MWp (45 MW IN IMMISSIONE) INTEGRATO DA UN SISTEMA DI ACCUMULO DA 38 MW E RELATIVE OPERE DI CONNESSIONE DA REALIZZARSI NEI COMUNI DI BUSETO PALIZZOLO ED ERICE (TP)

**PROGETTO DEFINITIVO**

**PROPONENTE**



**TITOLO**

STATO DI FATTO - SEZIONI TRASVERSALI

**PROGETTISTA**

Dott. Ing. Girolamo Gorgone  
**Collaboratori**  
Ing. Gioacchino Ruisi    Dott. Carmelo Danilo Pileri  
All. Arch. Flavia Termini    Dott. Hartiana Ratsimba  
   Dott. Gabriella Raffa

**CODICE ELABORATO**

XB\_T\_09\_A\_D\_1

SCALA 1:2000

N° Rev.	DESCRIZIONE REVISIONE	DATA	ELABORATO	VERIFICATO	APPROVATO

**Rif. PROGETTO**

N. \_\_\_\_\_

**NOME FILE DI STAMPA**

SCALA DI STAMPA DA FILE

