

**NOTE**

TUTTE LE MISURE IN CM, SALVO DIVERSAMENTE SPECIFICATO.



**REGIONE SICILIA**  
**PROVINCIA DI TRAPANI**  
 COMUNE DI BUSETO PALIZZOLO  
 COMUNE DI ERICE

**OGGETTO**

PROGETTO DI UN IMPIANTO AGRO-FOTOVOLTAICO PER UNA POTENZA NOMINALE DI 58.113 MWp (45 MW IN IMMISSIONE) INTEGRATO DA UN SISTEMA DI ACCUMULO DA 36 MW E RELATIVE OPERE DI CONNESSIONE DA REALIZZARSI NEI COMUNI DI BUSETO PALIZZOLO ED ERICE (TP)

**PROGETTO DEFINITIVO**

**PROPONENTE**



**TITOLO**

SEZIONI TIPO CAVIDOTTI MT

**PROGETTISTA**

Dott. Ing. Girolamo Gorgone  
**Collaboratori** Dott. Carmelo Danilo Pileri  
 Ing. Gioacchino Ruisi Dott. Haritiana Ratsimba  
 All. Arch. Flavia Termini Dott. Gabriella Raffa

**CODICE ELABORATO**

XB\_T\_16\_A\_D

SCALA 1:20

| n° Rev. | DESCRIZIONE REVISIONE | DATA | ELABORATO | VERIFICATO | APPROVATO |
|---------|-----------------------|------|-----------|------------|-----------|
|         |                       |      |           |            |           |
|         |                       |      |           |            |           |
**Rif. PROGETTO**

N. \_\_\_\_\_


NOME FILE DI STAMPA

SCALA DI STAMPA DA FILE


**SEZIONE TIPO CAVIDOTTO MT SU TERRENO**

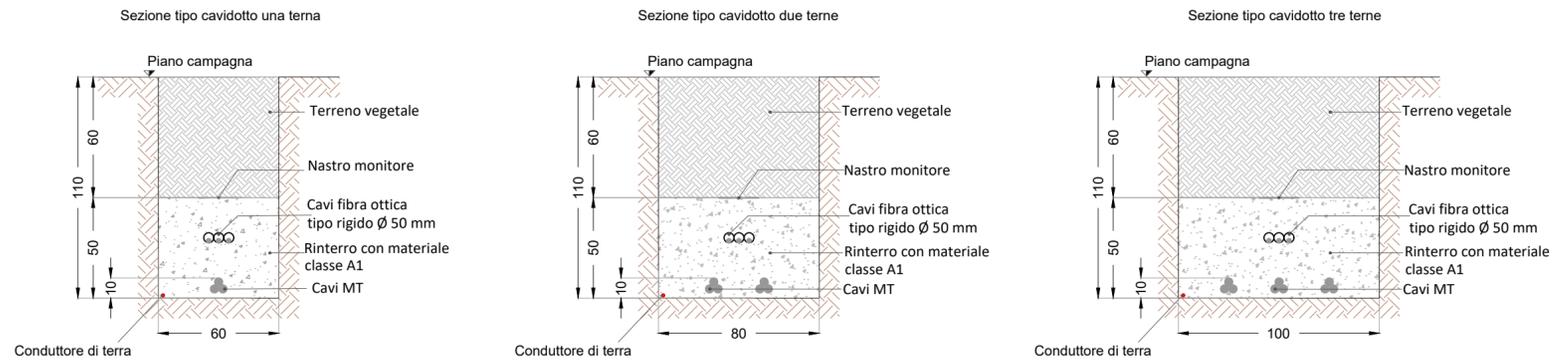

**SEZIONE TIPO CAVIDOTTO MT SU STRADA STERRATA**

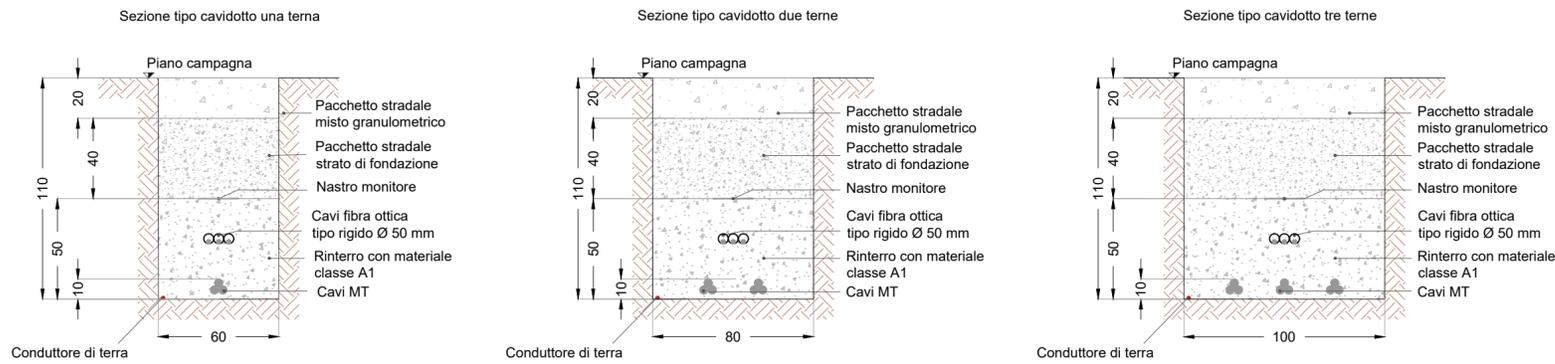


**SEZIONE TIPO CAVIDOTTO MT SU STRADA ASFALTATA**

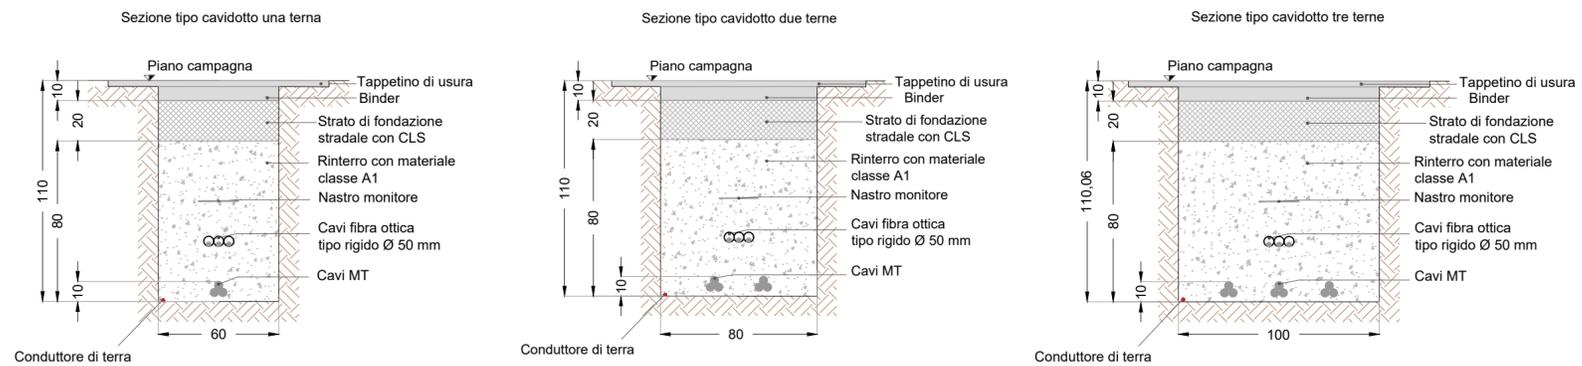

**TIPICO POZZETTO**

**PIANTA**

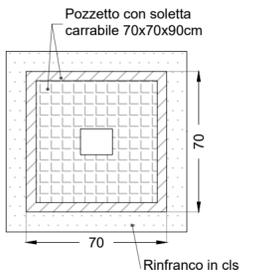

**SEZIONE**

