NOTE

TUTTE LE MISURE IN CM, SALVO DIVERSAMENTE SPECIFICATO.

TIPICO DI POSA CON PROTEZIONE IN MASSETTO DI CLS
(INTERFERENZA CON TUBAZIONI DI ACQUEDOTTI - SOTTOSERVIZI VARI)
SOTTOPASSO
SCALA 1:20

SEZIONE TRASVERSALE

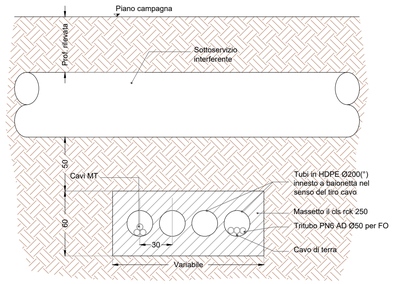

TIPICO DI POSA CON PROTEZIONE IN MASSETTO DI CLS
(INTERFERENZA CON TUBAZIONI DI ACQUEDOTTI - SOTTOSERVIZI VARI)
SOVRAPASSO
SCALA 1:20

SEZIONE TRASVERSALE

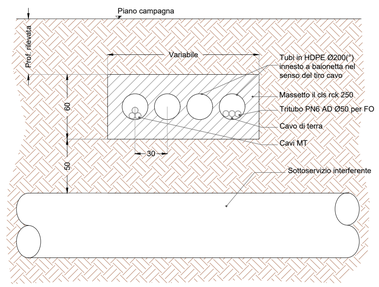

SEZIONI TIPO CAVIDOTTI MT
POSA IN CORRISPONDENZA
DEI DRENAGGI TRASVERSALI
SCALA 1:20

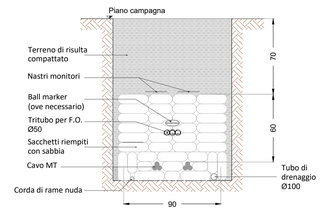

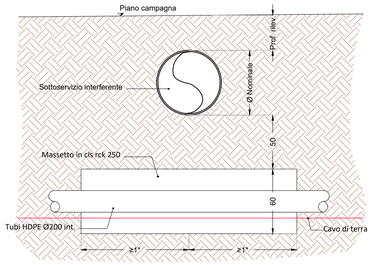

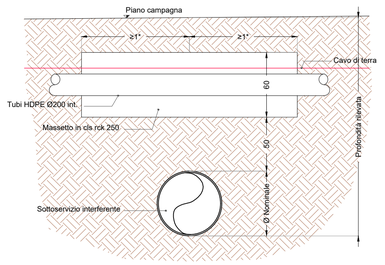

TIPOLOGICO ATTRAVERSAMENTO IDRAULICO
SCALA 1:25

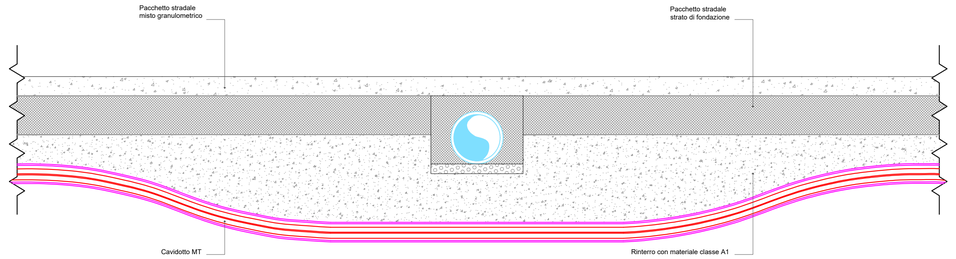

TIPOLOGICO INSTALLAZIONE TELEGUIDATA (T.O.C.)

SCHEMA LONGITUDINALE

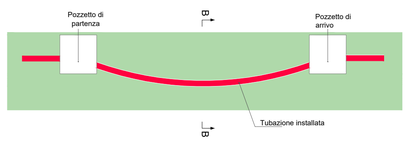

SEZIONE DI DETTAGLIO POZZETTO
SCALA 1:50

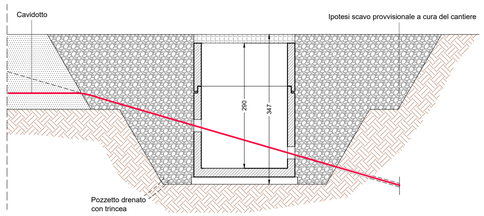

SEZIONE BB
SCALA 1:50

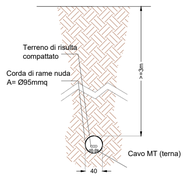

TIPOLOGICO ATTRAVERSAMENTO CANALE IN TERRA

SEZIONE LONGITUDINALE
SCALA 1:50

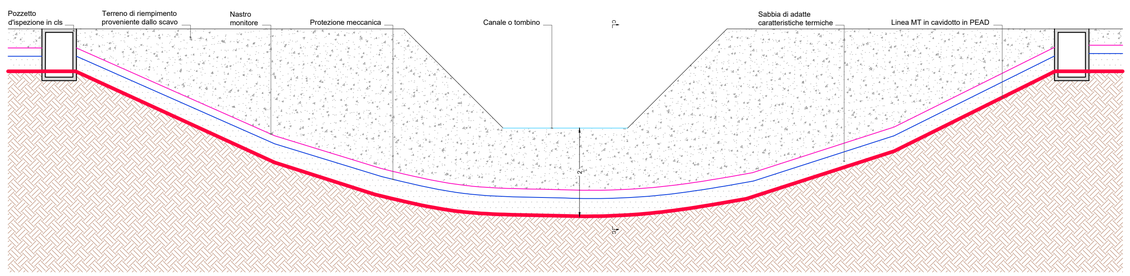

TIPOLOGICO ATTRAVERSAMENTO SU PONTE

VISTA LONGITUDINALE
SCALA 1:50

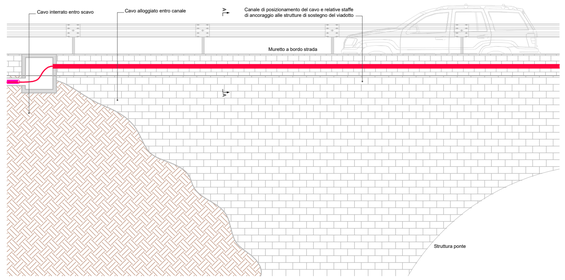

SEZIONE AA
SCALA 1:20

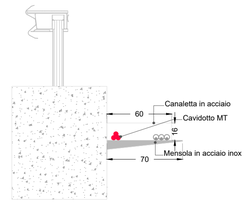

REGIONE SICILIA
PROVINCIA DI TRAPANI
COMUNE DI BUSETO PALIZZOLO
COMUNE DI ERICE

OGGETTO

PROGETTO DI UN IMPIANTO AGRO-FOTOVOLTAICO PER UNA POTENZA NOMINALE DI 58,113 MWp (45 MW IN IMMISSIONE) INTEGRATO DA UN SISTEMA DI ACCUMULO DA 36 MW E RELATIVE OPERE DI CONNESSIONE DA REALIZZARSI NEI COMUNI DI BUSETO PALIZZOLO ED ERICE (TP)

PROGETTO DEFINITIVO

PROPONENTE

X-ELIO

TITOLO

TIPICI RISOLUZIONE INTERFERENZE

PROGETTISTA

Dott. Ing. Girolamo Gorgone

Collaboratori

Ing. Gioacchino Ruisi
Alt. Arch. Flavia Termini
Dott. Carmelo Danilo Pileri
Dott. Haritiana Ratsimba
Dott. Gabriella Raffa

CODICE ELABORATO

XB_T_16_B_D

SCALA: Varie

n° Rev	DESCRIZIONE REVISIONE	DATA	ELABORATO	VERIFICATO	APPROVATO

Rif. PROGETTO

N.

NOME FILE DI STAMPA

SCALA DI STAMPA DA FILE

Firmato digitalmente da
Girolamo Gorgone
SerialNumber =
TINIT-GRGGLM78D24G273H
C = IT