

NOTE

TUTTE LE MISURE IN CM, SALVO DIVERSAMENTE SPECIFICATO.



REGIONE SICILIA
PROVINCIA DI TRAPANI
 COMUNE DI BUSETO PALIZZOLO
 COMUNE DI ERICE

OGGETTO

PROGETTO DI UN IMPIANTO AGRO-FOTOVOLTAICO PER UNA POTENZA NOMINALE DI 58,113 MWp (45 MW IN IMMISSIONE) INTEGRATO DA UN SISTEMA DI ACCUMULO DA 36 MW E RELATIVE OPERE DI CONNESSIONE DA REALIZZARSI NEI COMUNI DI BUSETO PALIZZOLO ED ERICE (TP)

PROGETTO DEFINITIVO

PROPONENTE



TITOLO

SEZIONI TIPO CAVIDOTTI BT

PROGETTISTA

Dott. Ing. Girolamo Gorgone

Collaboratori
 Dott. Carmelo Danilo Pileri
 Ing. Gioacchino Ruisi
 All. Arch. Flavia Termini
 Dott. Haritiana Ratsimba
 Dott. Gabriella Raffa

CODICE ELABORATO

XB_T_16_C_D

SCALA 1:20

n° Rev.	DESCRIZIONE REVISIONE	DATA	ELABORATO	VERIFICATO	APPROVATO




Rif. PROGETTO

N. _____




NOME FILE DI STAMPA

SCALA DI STAMPA DA FILE

SEZIONE TIPO CAVIDOTTO BT SU TERRENO

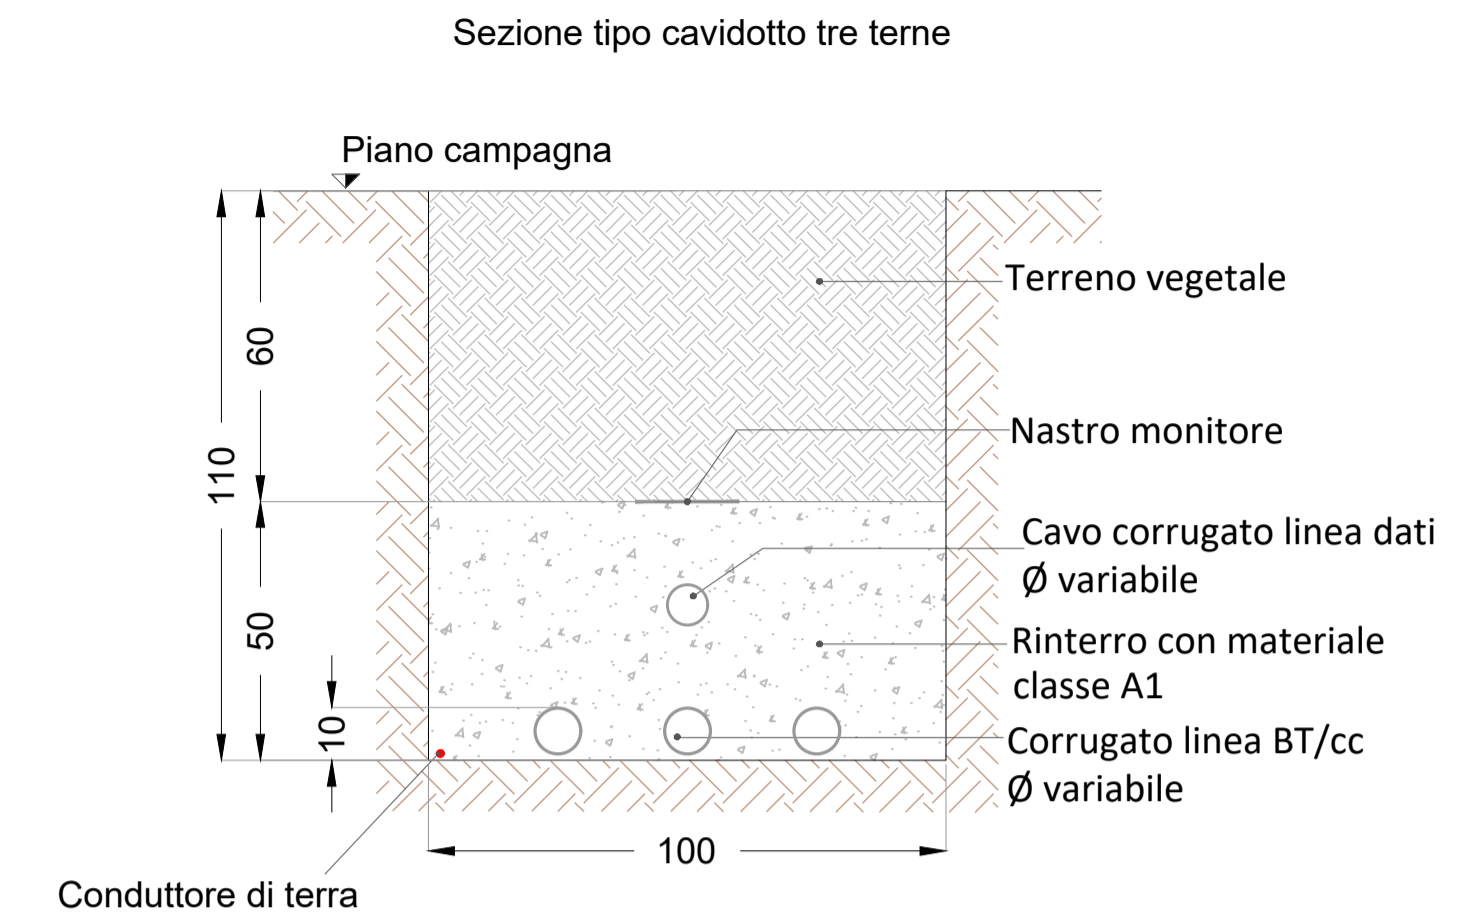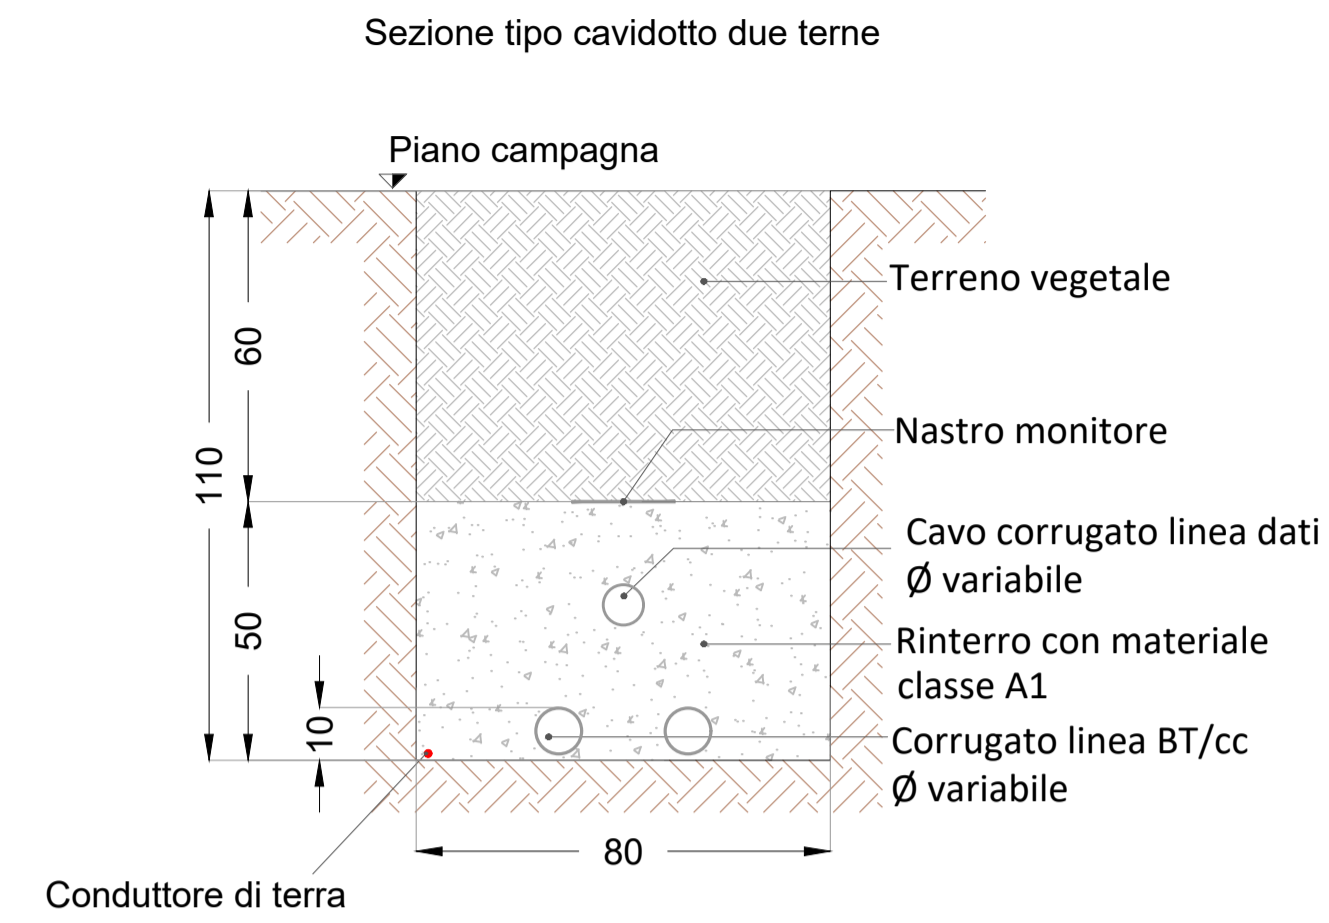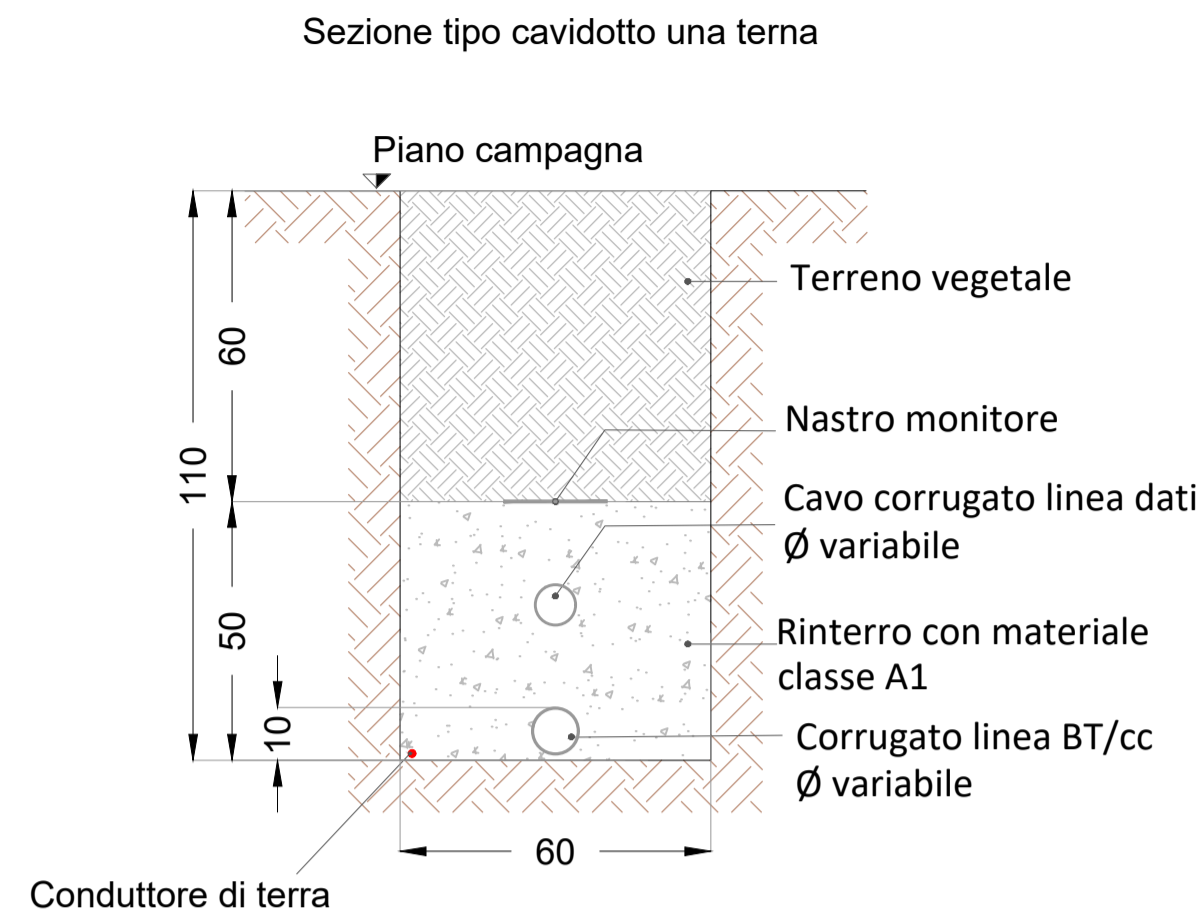

SEZIONE TIPO CAVIDOTTO BT SU STRADA STERRATA

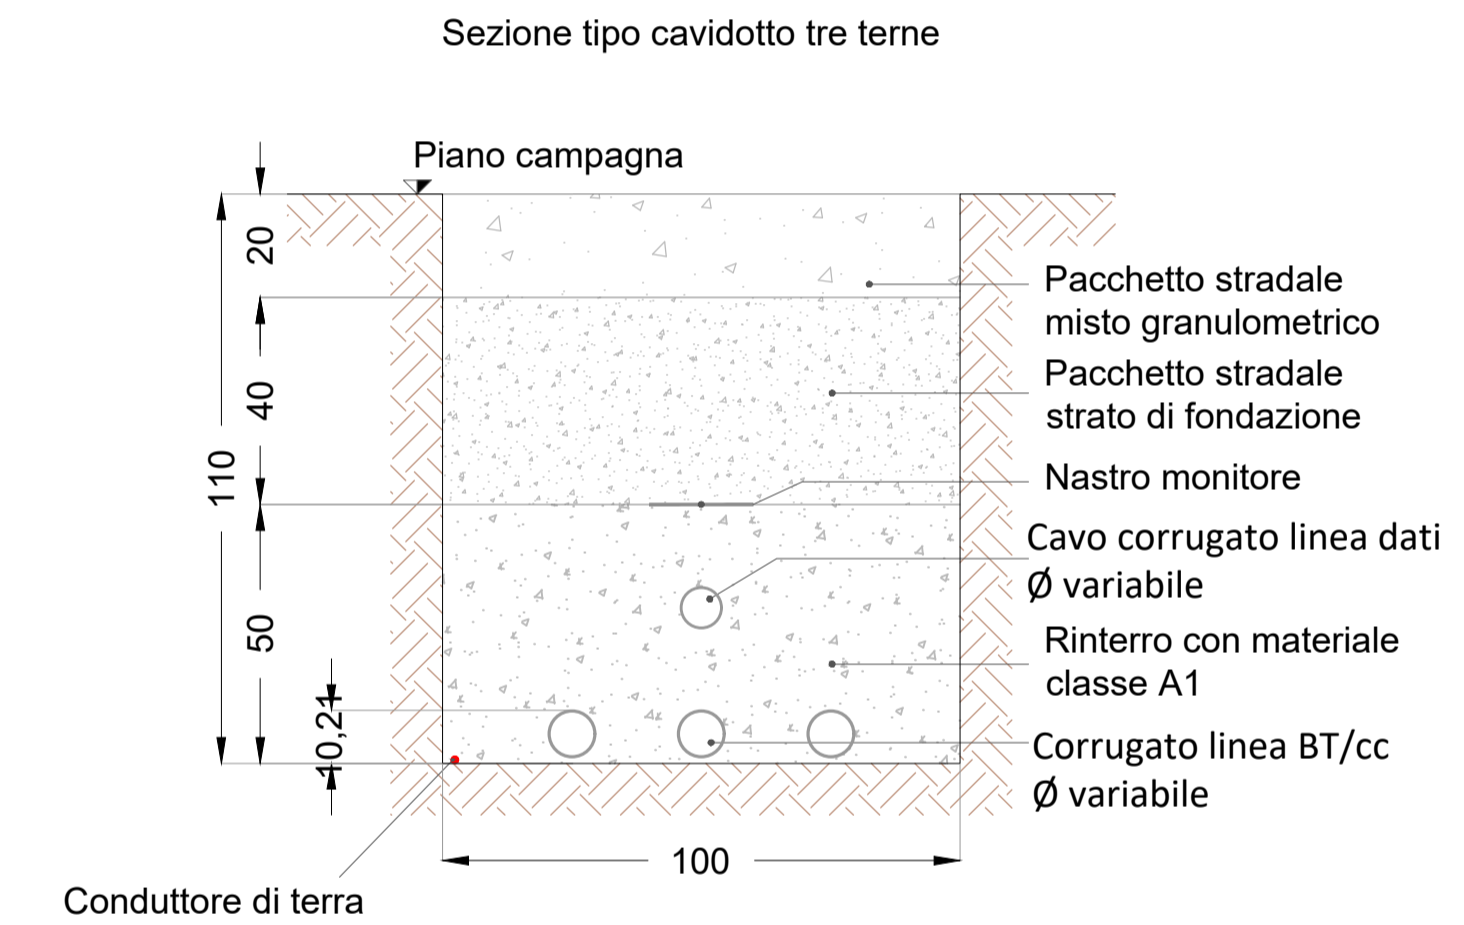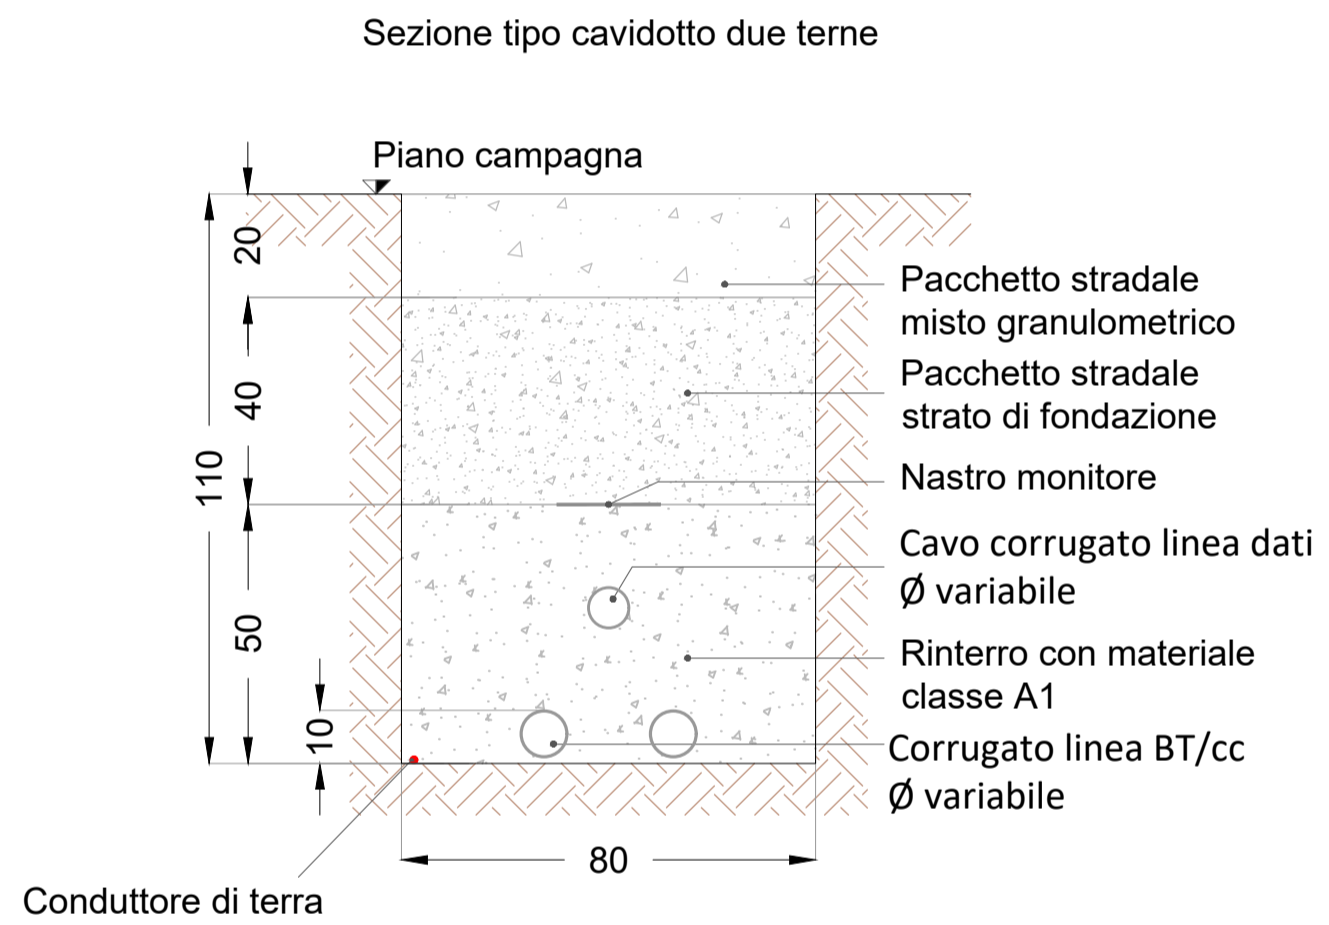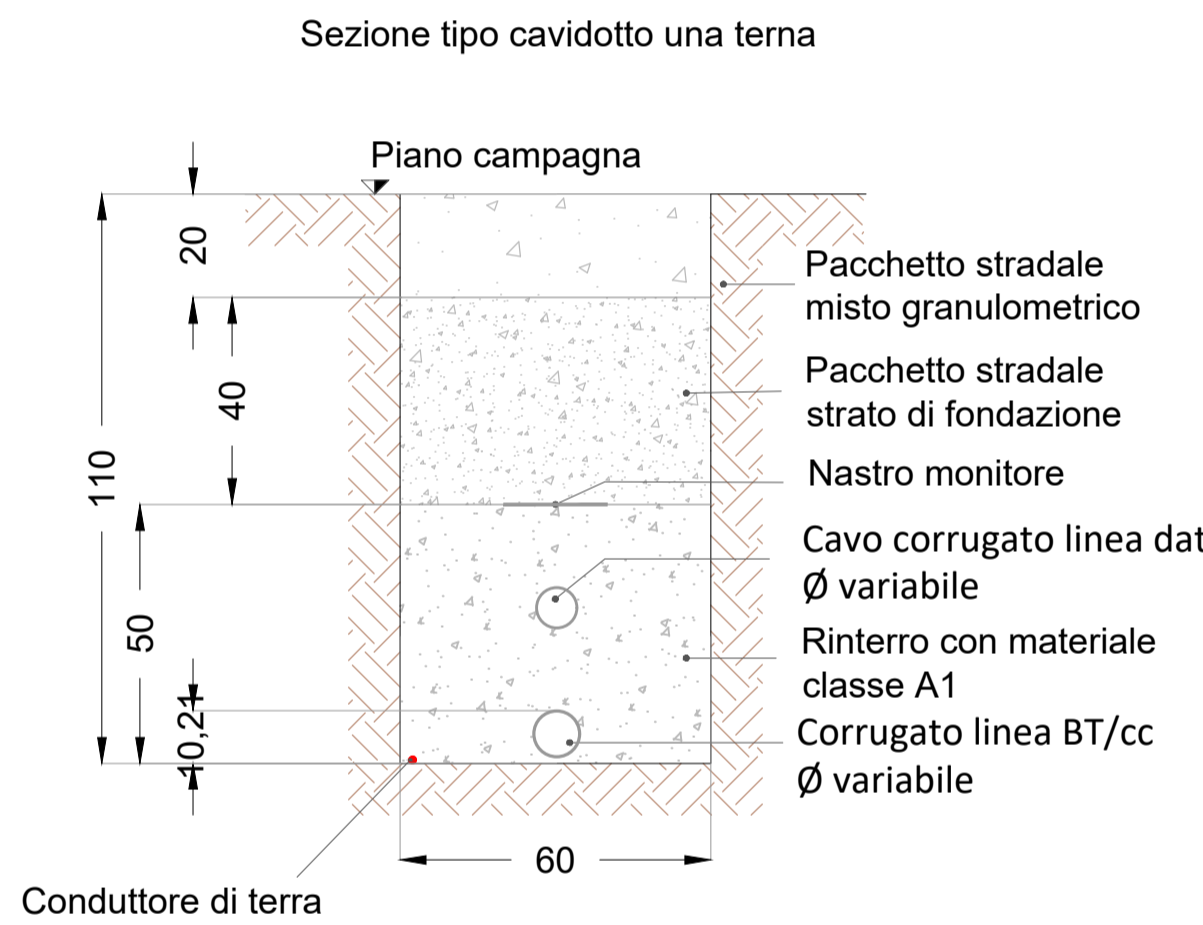

SEZIONE TIPO CAVIDOTTO BT SU STRADA ASFALTATA

