



INQUADRAMENTO

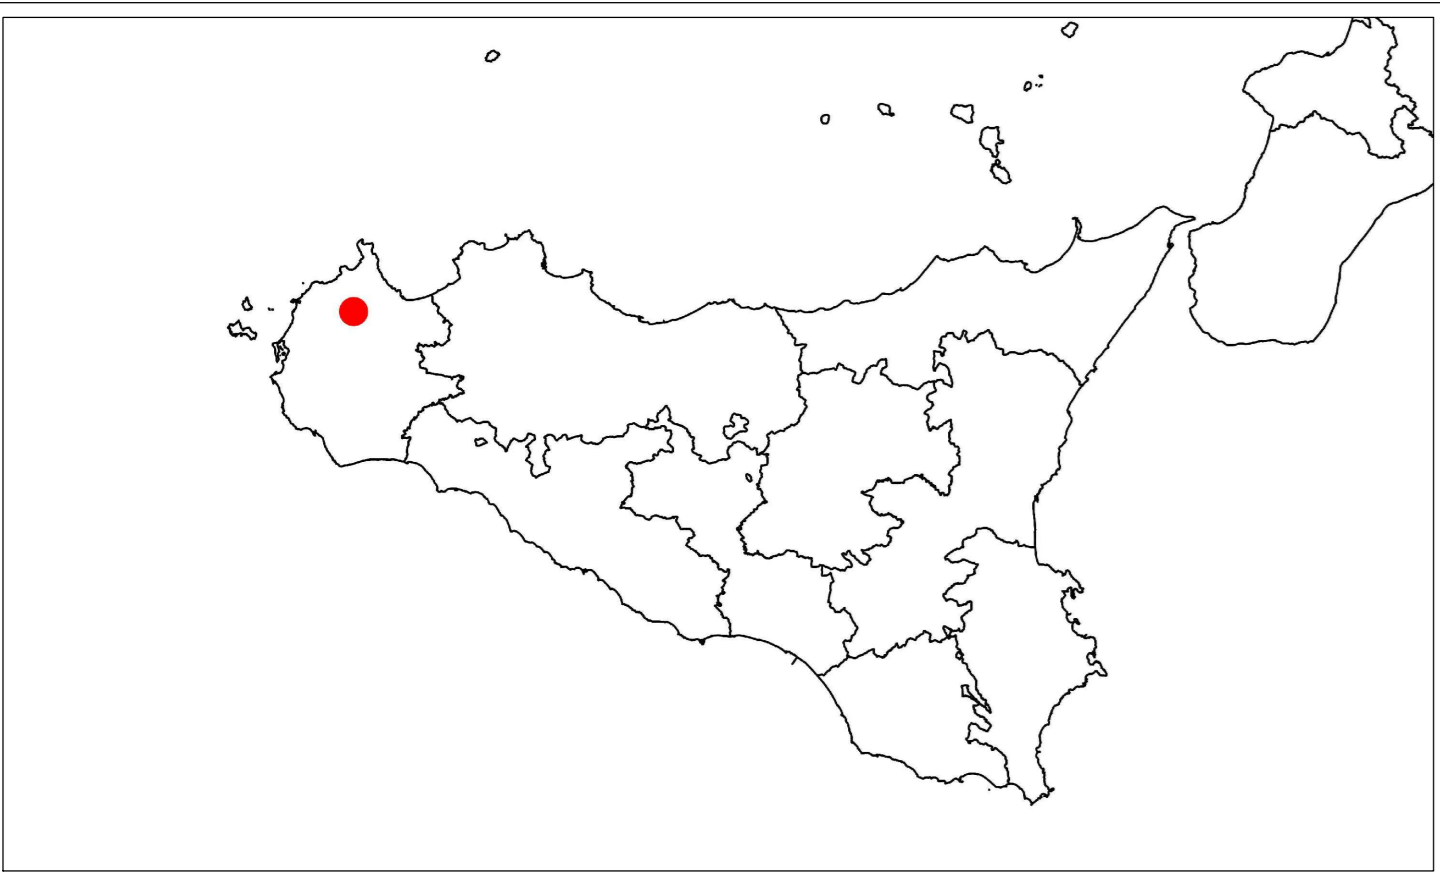

QUADRO DI UNIONE

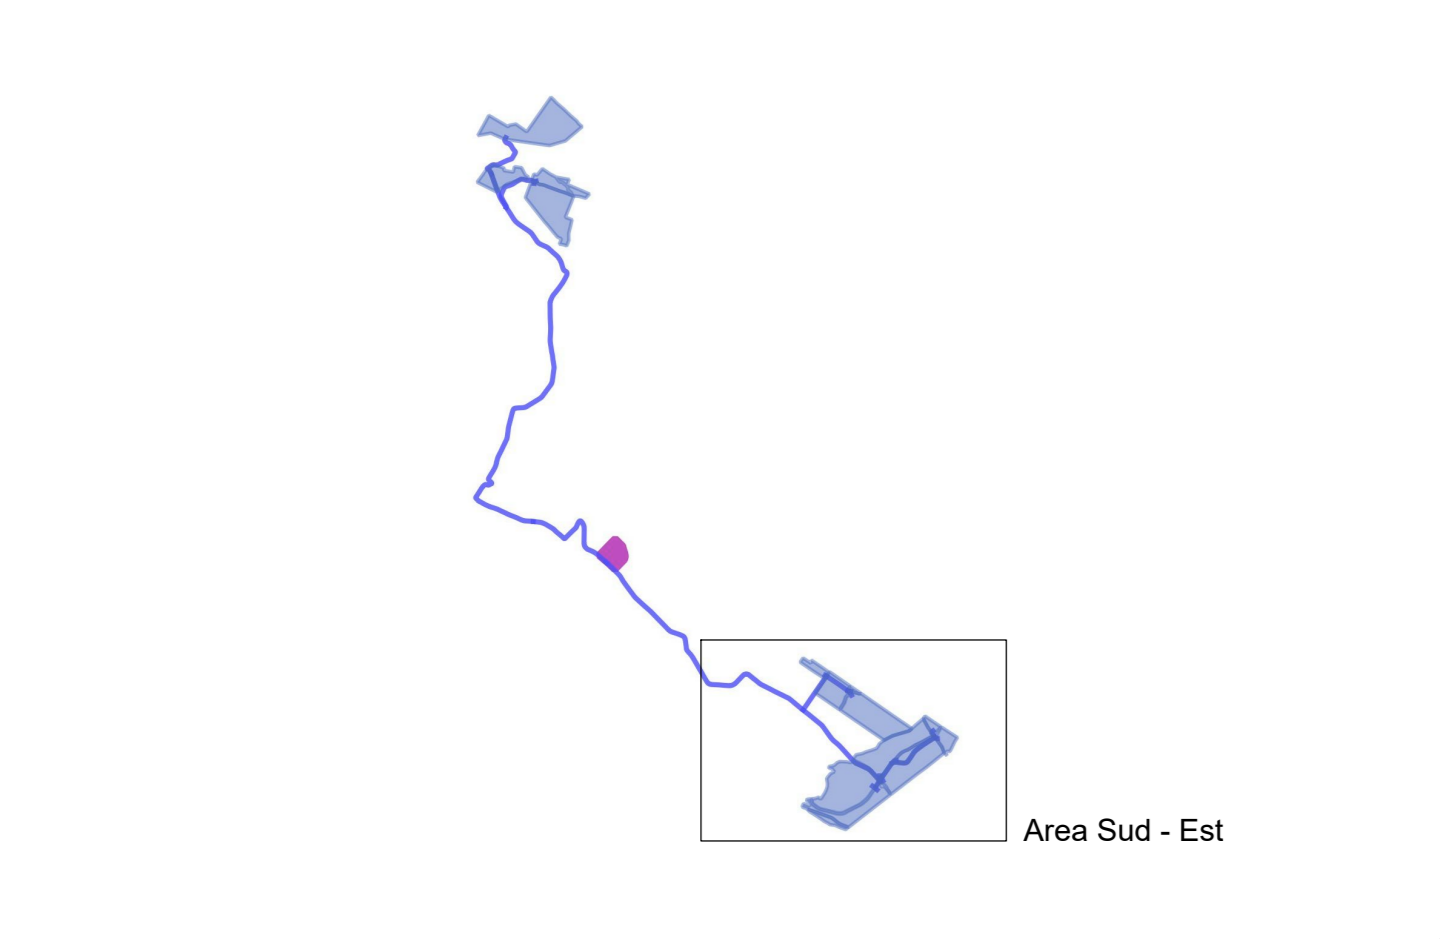

LEGENDA

- Ingressi di impianto
- Recinzione
- Palo servizi ausiliari
- Piste e Piazzali
- Fascia di mitigazione
- Viabilità
- Ingombro opere strutturali
- Struttura mobile
- Struttura fissa

**REGIONE SICILIA**  
**PROVINCIA DI TRAPANI**  
 COMUNE DI BUSETO PALIZZOLO  
 COMUNE DI ERICE

**OGGETTO**  
 PROGETTO DI UN IMPIANTO AGRO-FOTOVOLTAICO PER UNA POTENZA NOMINALE DI 58.113 MWp  
 (46 MW IN IMMISSIONE) INTEGRATO DA UN SISTEMA DI ACCUMULO DA 26 MW E RELATIVE OPERE  
 DI CONNESSIONE DA REALIZZARSI NEI COMUNI DI BUSETO PALIZZOLO ED ERICE (TP)  
**PROGETTO DEFINITIVO**

**PROPONENTE**  
**X-ELIO**

**TITOLO**  
 PLANIMETRIA GENERALE DI IMPIANTO CON  
 UBICAZIONE OPERE STRUTTURALI

**PROGETTISTA**  
 Dott. Ing. Girolamo Gorgone  
**Collaboratori**  
 Dott. Carmelo Danilo Pilieri  
 Ing. Gioacchino Ruosi  
 Ali. Arch. Flavia Termini  
 Dott. Harriana Ratsimba  
 Dott. Gabriella Raffia

**CODICE ELABORATO**  
 XB\_T\_20\_A\_D\_2  
 SCALA: 1:2000

№	REVISIONE/REVISIONE	DATA	ELABORATO	REVISATO	APPROVATO

**Rif. PROGETTO**  
 N. \_\_\_\_\_

**NOME FILE DI STAMPA**  
 \_\_\_\_\_

**SCALA DI STAMPA DA FILE**  
 \_\_\_\_\_

